



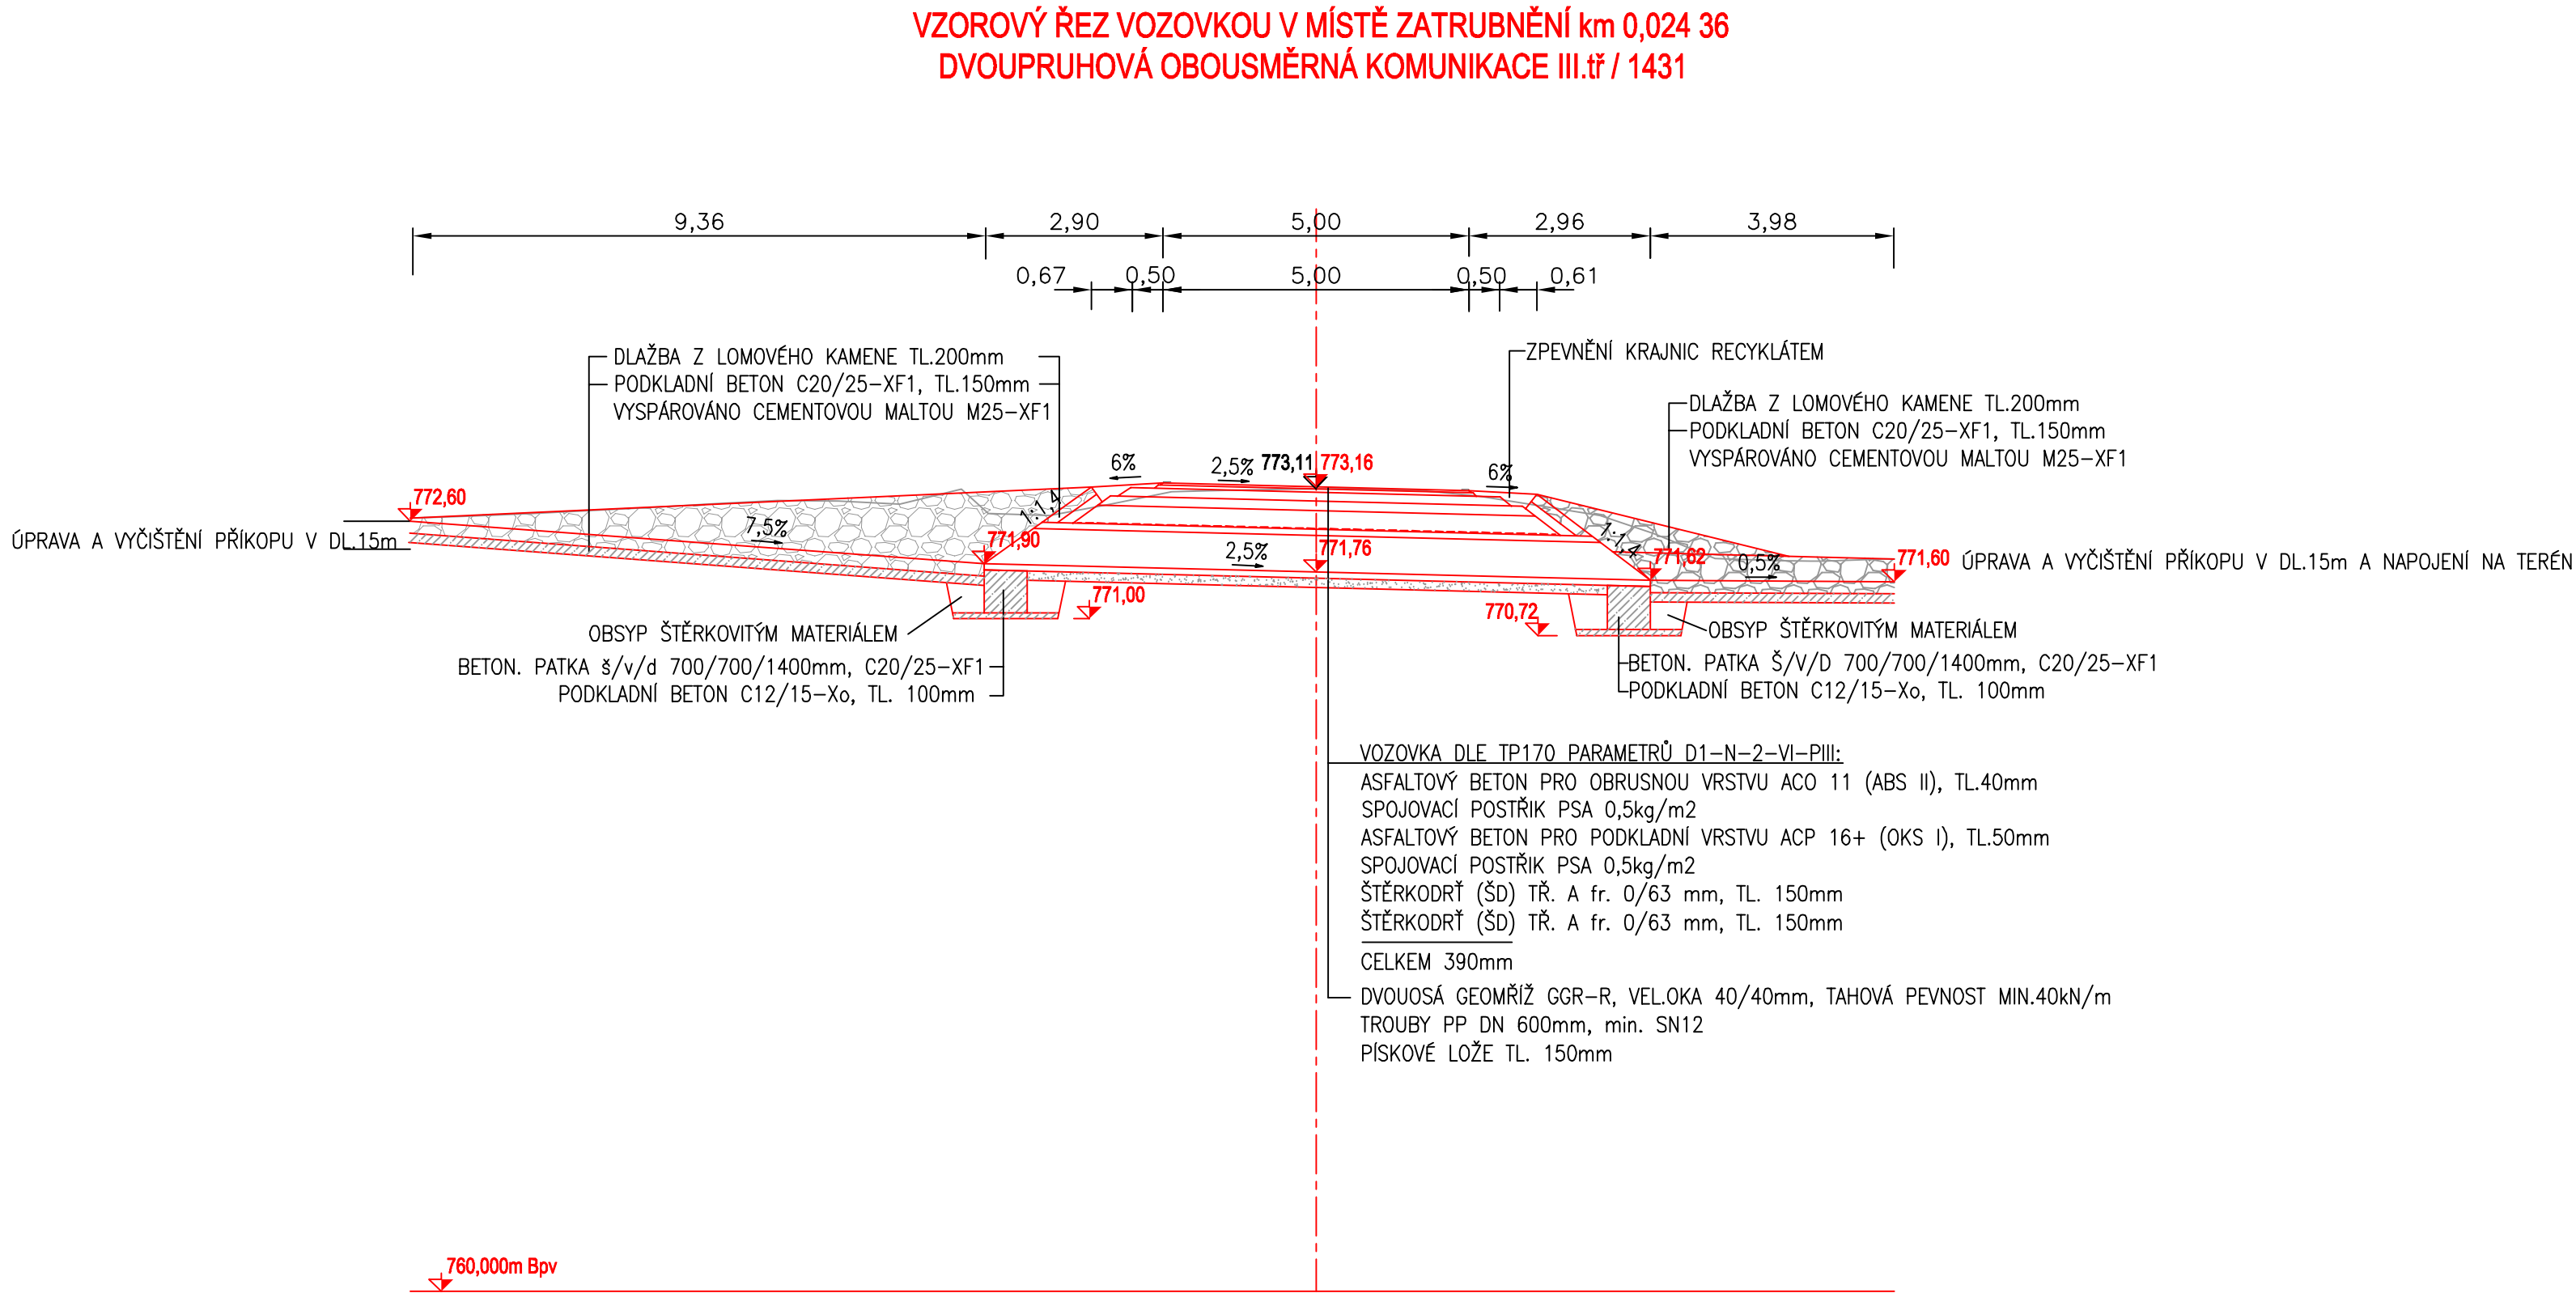






Nové Údolí

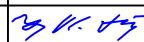

Souřadnicový systém: S-JTSK
Výškový systém: Bpv

Přehled verzí přílohy				
Číslo	Datum	Popis změny	Jméno	Podpis
-	-	-	-	-
02	6.11.2020	Dokumentace po připomínkách	Ing. V. Hrdlička	
01	28.08.2020	Dokumentace k připomínkám	Ing. V. Hrdlička	
Zadavatel:		Správa železnic, státní organizace Dlážděná 1003/7, Praha 1 - Nové Město 110 00		
		Správa železnic, státní organizace, Stavební správa západ Sokolovská 278/1955, Praha 9 190 00		
Zhotovitel:		TMS Projekt s.r.o. Wenzigova 79/8, 301 00 Plzeň IČ: 48200891 tel.: 378 229 850		
Zpracovatel části:		PROJEKT servis spol. s r.o. U Elektrý 830/2b, Praha 9 - Hloubětín 198 00 IČ: 49823141 tel.: 281 090 860 www.projekt-servis.cz firma@projekt-servis.cz		
Vypracoval:		Kontroloval:	Odpovědný projektant:	
 Ing. Vladimír Hrdlička		 Ing. Vladimír Hrdlička	 Ing. Vladimír Hrdlička	
KRAJ: Jihočeský		OKRES: Prachatice		OÚ: Chroboly, Ovesné
Název akce:				
Výstavba PZS v km 37,303 (P1467) trati Číčenice - Volary				
Část: D.2.1.3. Přejezdy			Číslo zakázky: ZAK-2020-16	
SO 03 Přejezd v km 37,303			Stupeň:	DUSP
			Datum:	11/2020
			Měřítko:	1 : 100
			Formát:	6 x A4
Příloha:			Verze:	Část:
Podélný profil komunikace, Vzorový příčný řez			01	D.2.1.3.1.
				4.

Dokument lze užívat pouze ve smyslu příslušné smlouvy o dílo. Zákaz jeho část nemůže být díle zákona č. 121/2000 Sb. kopírována nebo jiným způsobem rozšiřována bez souhlasu PROJEKT servis spol. s r.o.