



TRATIVODNÍ VÝUSTĚ BETONOVÁ
VYÚSTĚNÁ DO TERÉNU M.1:25







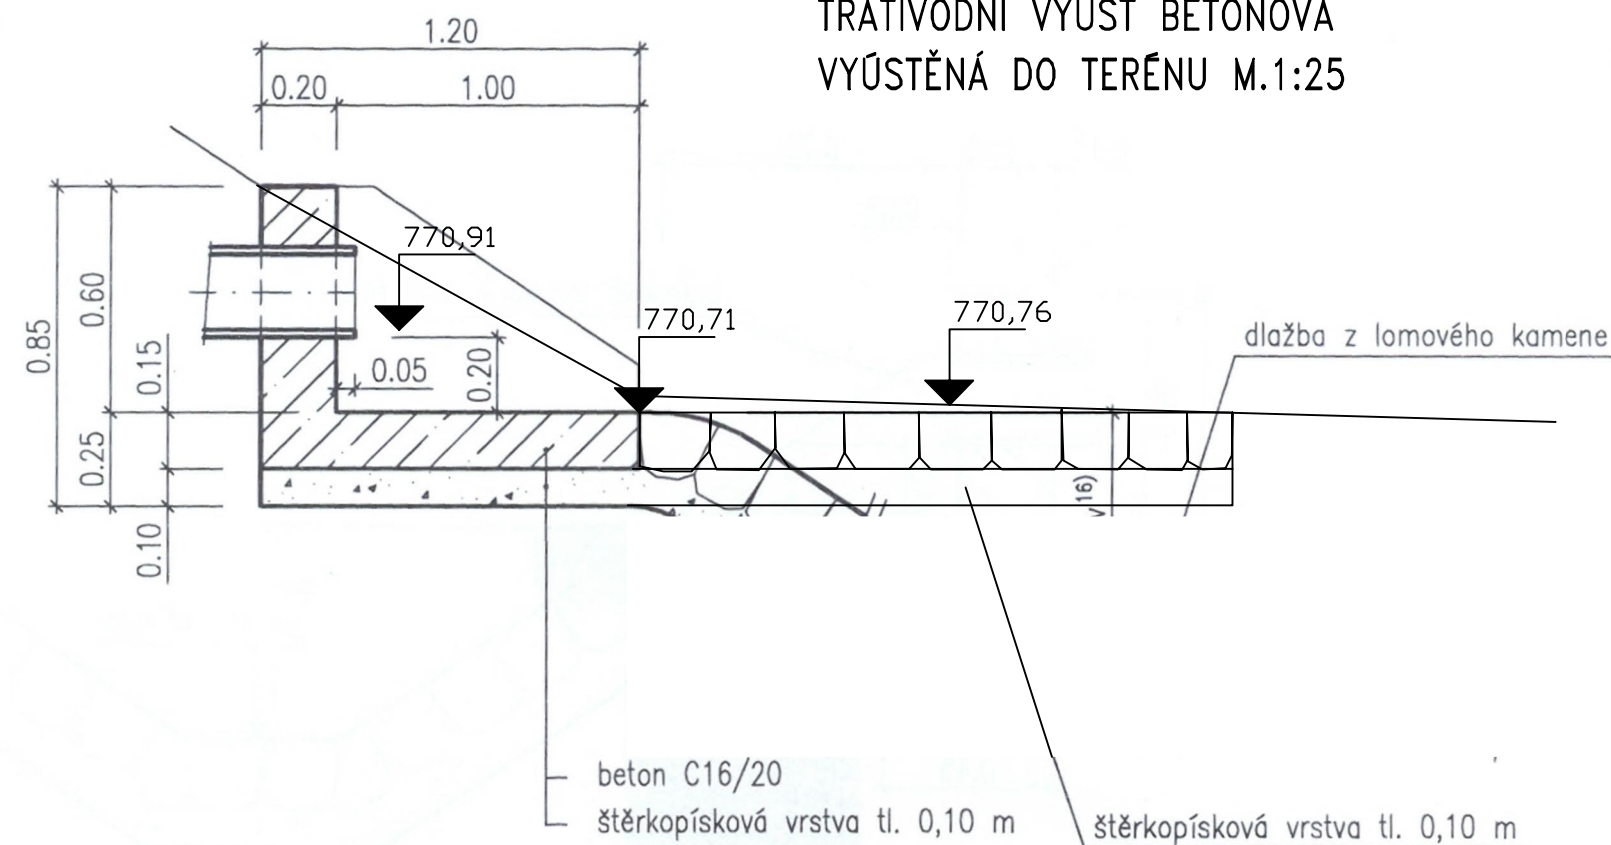

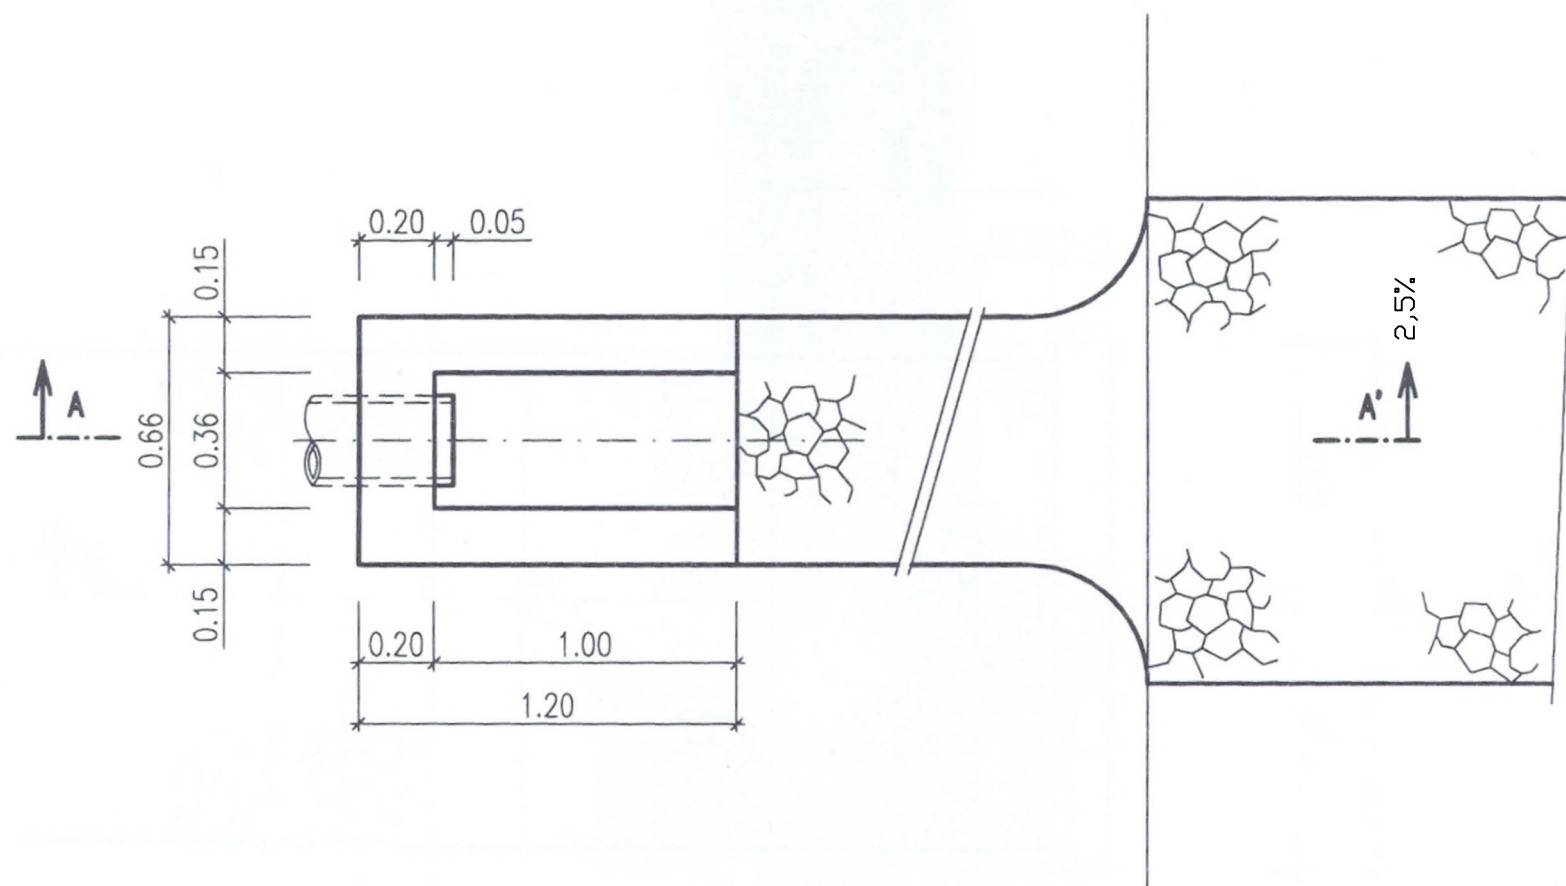

a) příčný řez A-A'

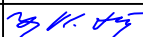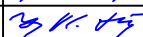

b) půdorys

Souřadnicový systém: S-JTSK
Výškový systém: Bpv

Přehled verzí přílohy				
Číslo	Datum	Popis změny	Jméno	Podpis
-	-	-	-	
02	6.11.2020	Dokumentace po připomínkách	Ing. V. Hrdlička	
01	28.08.2020	Dokumentace k připomínkám	Ing. V. Hrdlička	
Zadavatel: Správa železnic, státní organizace Dlážděná 1003/7, Praha 1 - Nové Město 110 00 Správa železnic, státní organizace, Stavební správa západ Sokolovská 278/1955, Praha 9 190 00				
Zhotovitel: TMS Projekt s.r.o. Wenzigova 79/8, 301 00 Plzeň IČ: 48200891 tel.: 378 229 850				
Zpracovatel částí: PROJEKT servis spol. s r.o. U Elektry 830/2b, Praha 9 - Hloubětín 198 00 IČ: 49823141 tel.: 281 090 860 www.projekt-servis.cz firma@projekt-servis.cz				
Vypracoval:  Ing. Vladimír Hrdlička		Kontroloval:  Ing. Vladimír Hrdlička	Odpovědný projektant:  Ing. Vladimír Hrdlička	
KRAJ: Jihočeský		OKRES: Prachatice	OÚ: Chroboly, Ovesné	
Název akce: Výstavba PZS v km 37,303 (P1467) trati Čičenice - Volary				
SO 03 Přejezd v km 37,303			Číslo zakázky: ZAK-2020-16	
			Stupeň:	DUSP
			Datum:	11/2020
			Měřítko:	1:25
Příloha: Detail odvodnění			Formát:	2 x A4
			Verze:	Část:
			01	D.2.1.3.1.
				Č. přílohy: 9.