



Legenda:

- 2001 hranice lomových bodů Správa železnic, s.o.
- 3001 hranice lomových bodů - trvalý zábor
- 4001 hranice lomových bodů - dočasný zábor do 1 roku
- 39,5 staničení stávající trati
- 545 stávající body ZVS
- 545 stávající body ZVS - ohrožené stavební činností
- 2 body koordinačního vytyčovacího výkresu PS 02
- 2 body koordinačního vytyčovacího výkresu SO 03
- 2 body koordinačního vytyčovacího výkresu SO 05

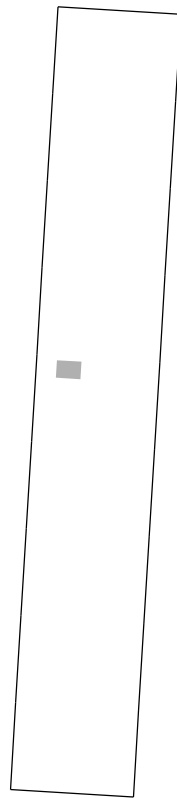

Číslo ověření:  
Datum ověření:

Náležitosti a přesnosti odpovídá  
právním předpisům a podmínkám  
písemně dohodnutým s objednatelem.

 sp. l. s. r. o.		Objednatel: TMS Projekt s.r.o.		Pracoviště: Za Lužinami 1084/33 155 00 Praha 5 - Stodůlky	
ÚOZI	Zaměřil	Zpracoval	Kontroloval	Číslo zakázky	20.1549
Ing. Petr Pavelka		Ing. Lenka Hošková	Ing. Petr Pavelka	Datum	12/2020
				Souř. systém S-JTSK	Výšk. systém Bpv
Název zakázky Výstavba PZS v km 37,303 (P1467) trati Čičenice – Volary				Stupeň dok.	Část
				DUSP	I.3.2, I.4.2, I.5.2
Název výkresu Návrh vytyčovací sítě Koordinační vytyčovací výkres Obvod stavby			Číslo výkresu 2/2	Formát 2xA4	Měřítko 1 : 200