


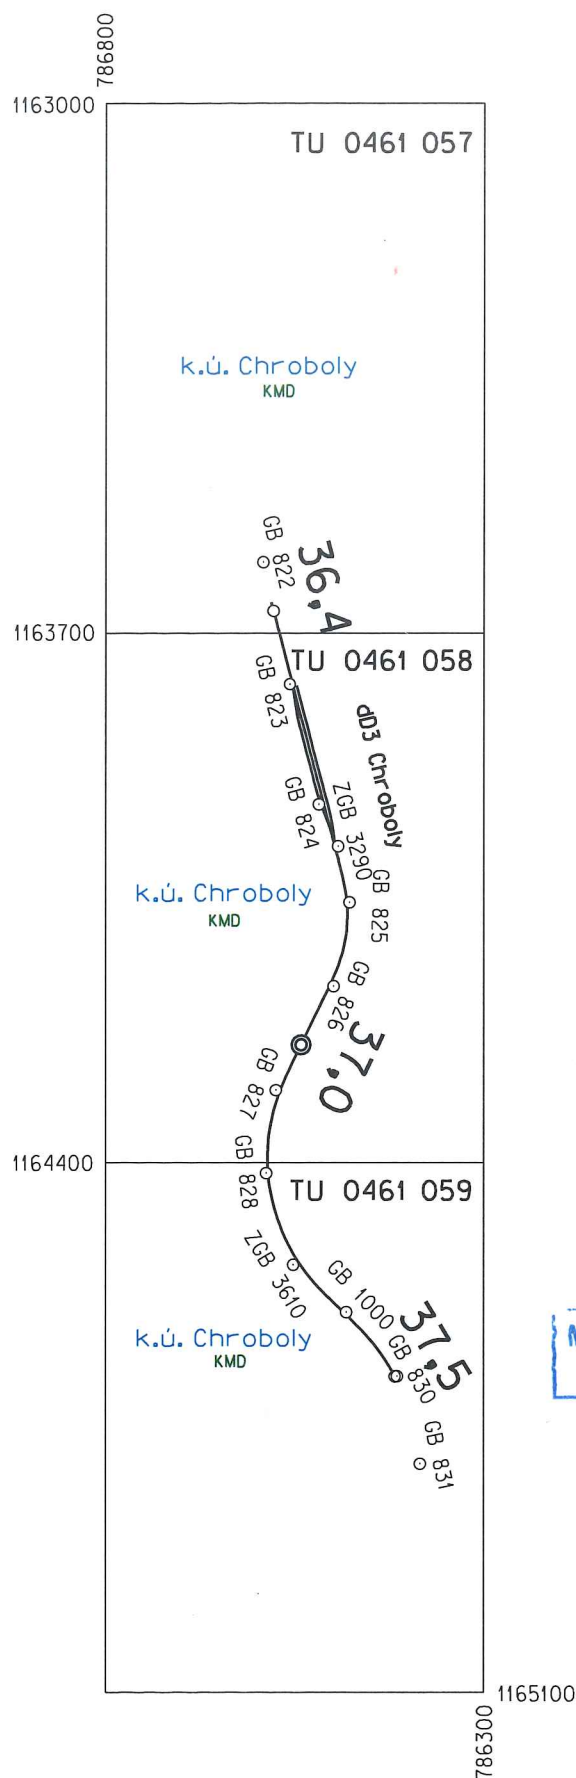


Správa železniční dopravní cesty, státní organizace
Sídlo: Dlážděná 1003/7, 110 00 Praha 1
IČ: 709 94 234 DIČ: CZ 709 94 234
Zapsána v obchodním rejstříku vedeném Městským soudem v Praze, spisová značka A 48384.

Správa železniční dopravní cesty,
státní organizace
Správa železniční geodézie Praha
Václavkova 169/1, 160 00 Praha 6
www.szdc.cz

Zaměřil	SŽG Praha - Pracoviště České Budějovice	<div>Správa železniční geodézie Praha</div> <div>Jsmo certifikováni Provádění dokumentace provádění podle ISO 9001:2008</div>	
Zpracoval	Michael Nosek		
Kontroloval	Martin Šindlauer		
Ověřil	Ing. Josef Beníšek		
Traťový úsek	TÚ 0461 Čičenice (mimo) - Nové Údolí (včetně)		
<div>„<u>Výstavba PZS v km 37,303 (P1467) trati Čičenice - Volary</u>“</div> <div>Rozsah km 36,400 - 37,500</div> <div>GEODETICKÉ A MAPOVÉ PODKLADY</div> <div>Přehled kladu mapových listů JŽM</div>		Ředitel	Ing.Ondřej Červenka
		Datum	08/2019
		Číslo zakázky	G730Z7299054
		Souř.systém	JTSK
		Výškový systém	Bpv
		Stupeň PD	DUSP
		Část.dokum.	Část
		I.6	3

Přehled kladu mapových listů JŽM TU 0461 057-059
 Výstavba PZS v km 37,303 (P1467) trati Čičenice - Volary
 TU 0461 km 36,400 - 37,500
 M 1:10 000



Náležitosti a přesnosti odpovídá
 právní předpisům



14C/2019
 28.8.2019
 Beníšek