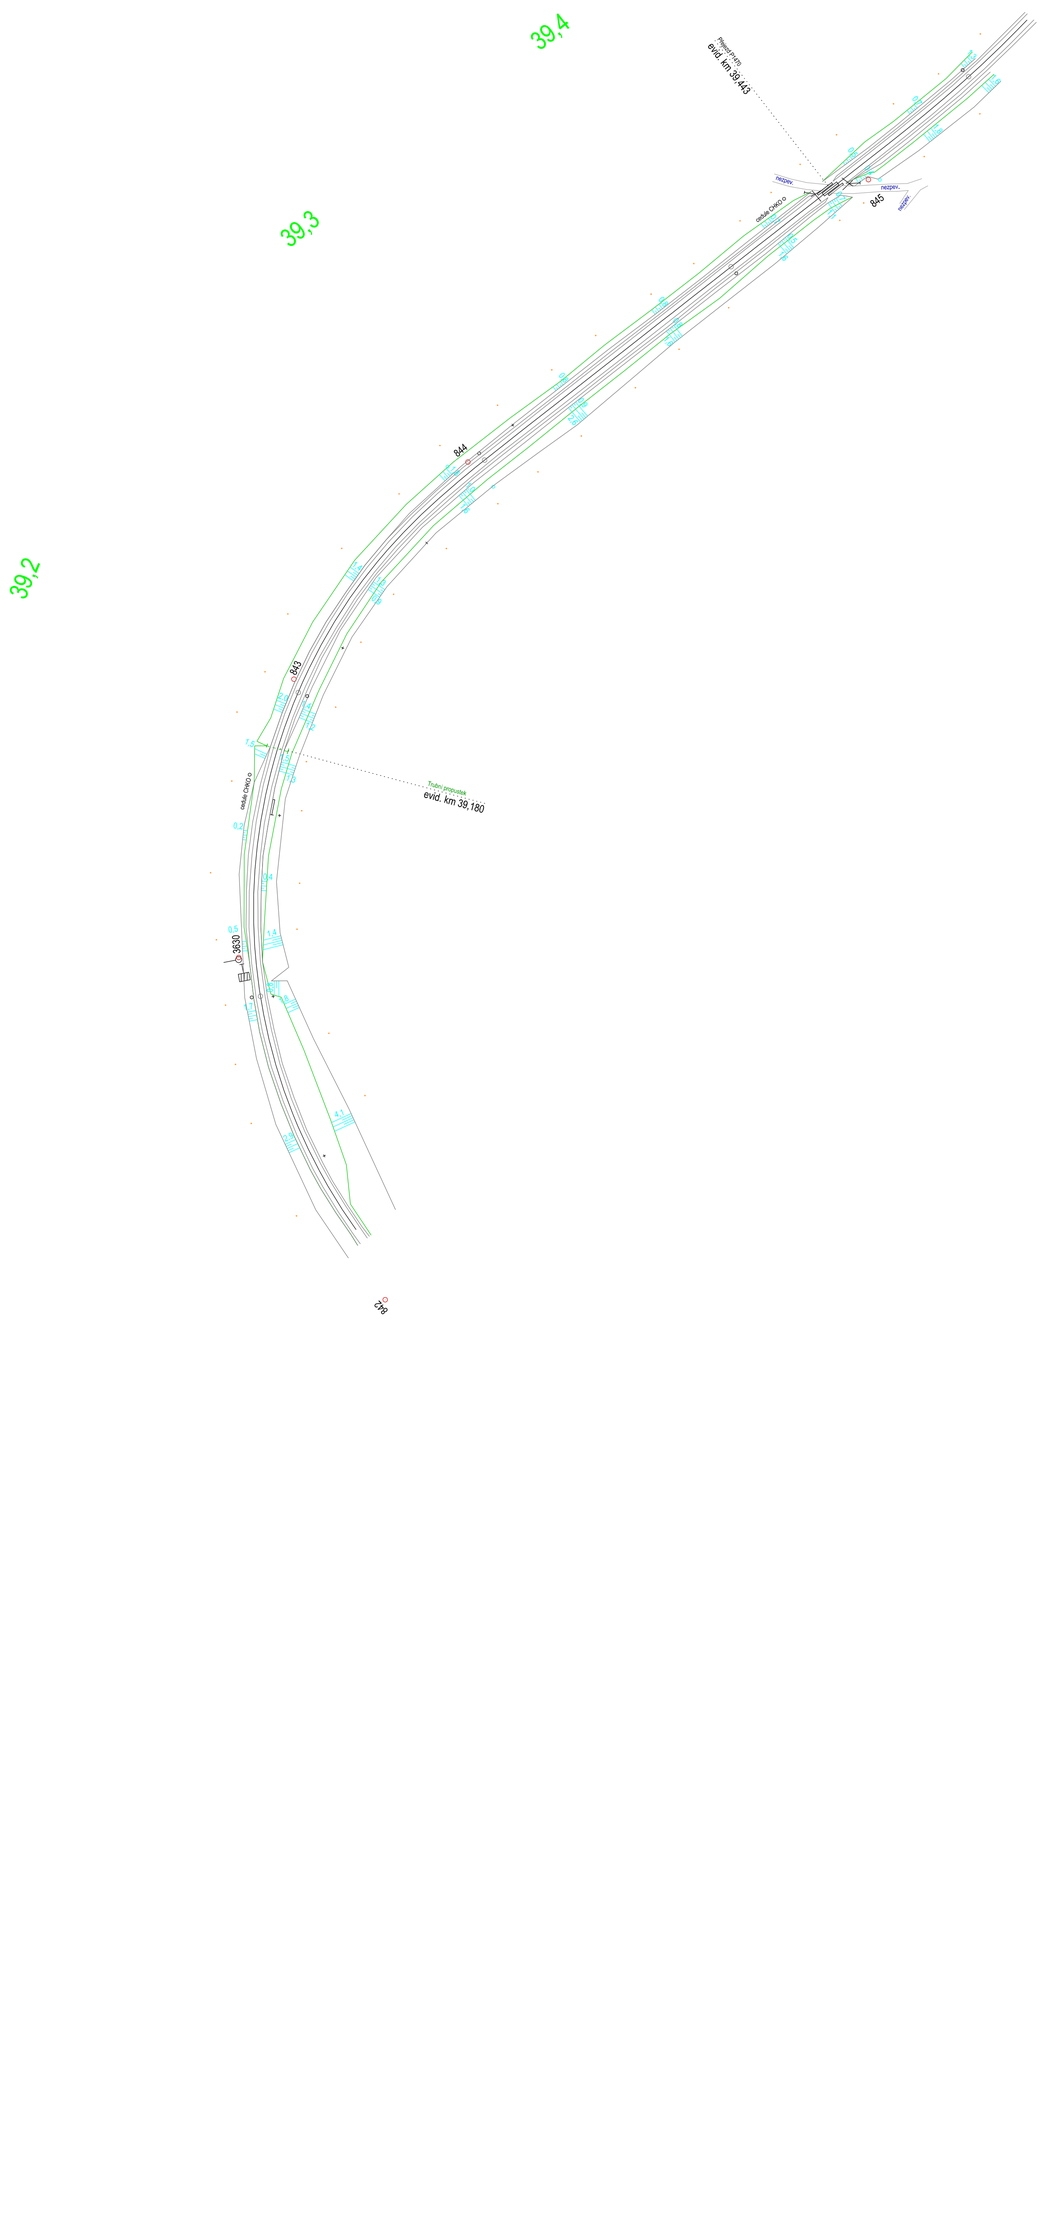
39,5
39,4
39,3
39,2
39,1
846
Trubní propustek
evid. km 39,443
845
844
843
842
Trubní propustek
evid. km 39,180
3630