

IP 22

POZOR



ŽELEZNIČNÍ PŘEJEZD
ev.č. 1467
UZAVŘEN

Chroboly

788

Podleší

Chrobolský p.

směr OVESNÉ

828

Dopravní značení které bude v rozporu s přechodným značením bude zneplatněno.

DIO - Rekonstrukce přejezdu ev.č. 1467



DOPRAVNÍ ZNAČENÍ

Jan Nevšimal - JANEV
Provozovna: Planá 85
370 01 České Budějovice

Tel.: 777 227 534
E-mail: pekar@janev.cz

Vypracoval: Karel Pekař


Objednatel: TMS Projekt.


Výkres: DIO

Datum: srpen 2020



dopravní značení

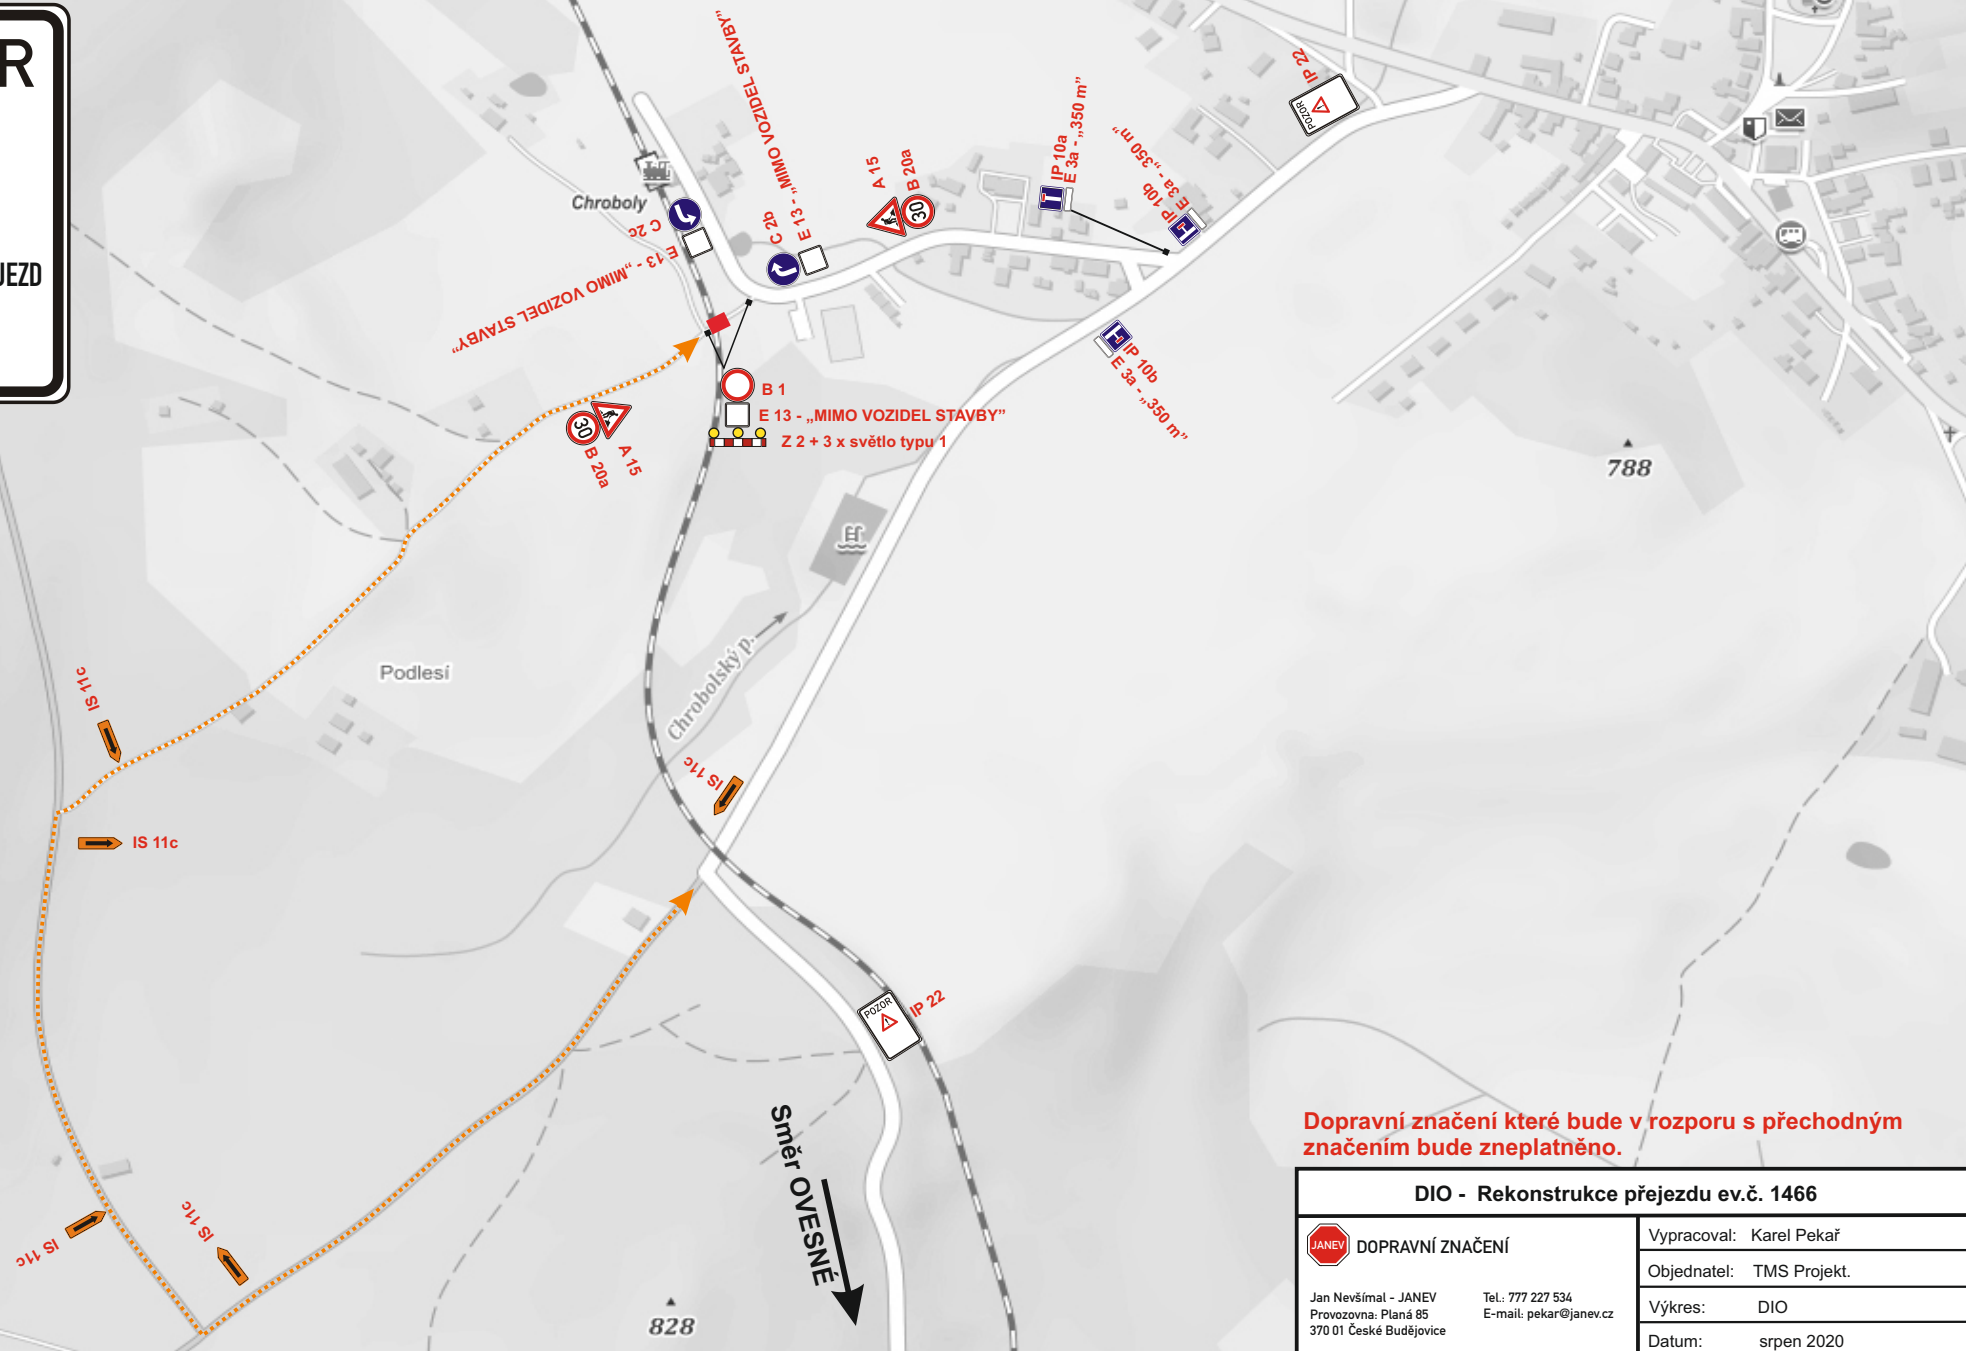

DIO - Rekonstrukce přejezdu ev.č. 1466	
 DOPRAVNÍ ZNAČENÍ Jan Nevšímal - JANEV Provozovna: Planá 85 370 01 České Budějovice	Vypracoval: Karel Pekař
	Objednatel: TMS Projekt.
	Výkres: DIO
	Datum: srpen 2020