




ŘEZ KYNETOU

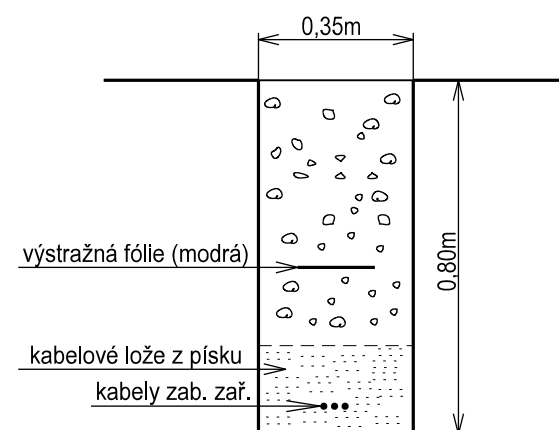


UMÍSTĚNÍ KABELOVÉ TRASY

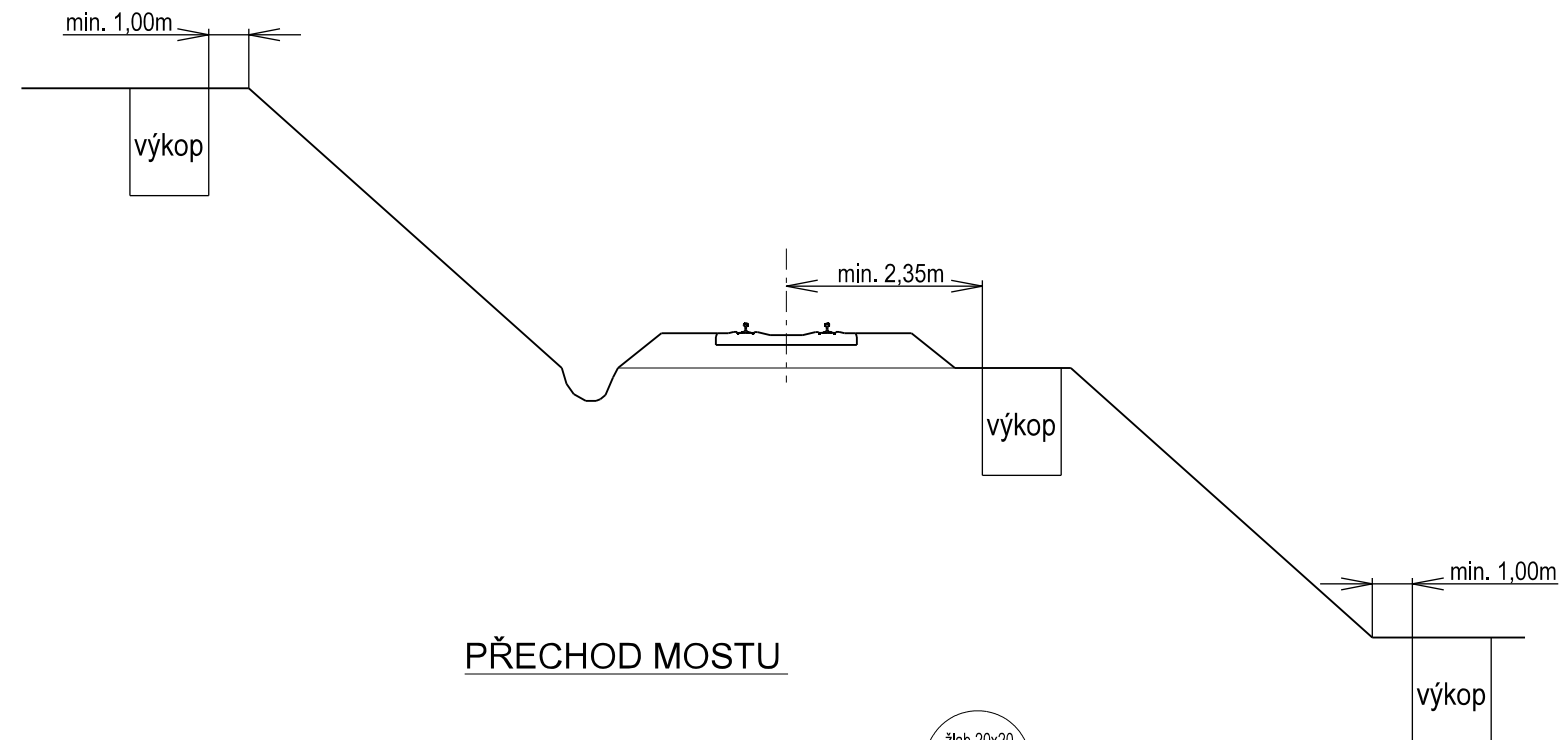


PROTLAK POD SILNICÍ

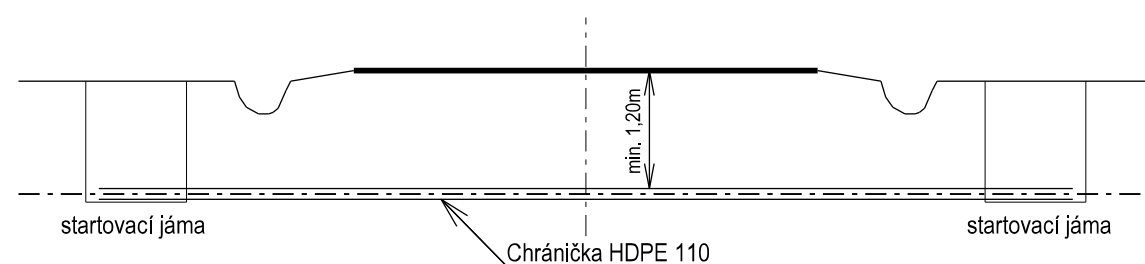

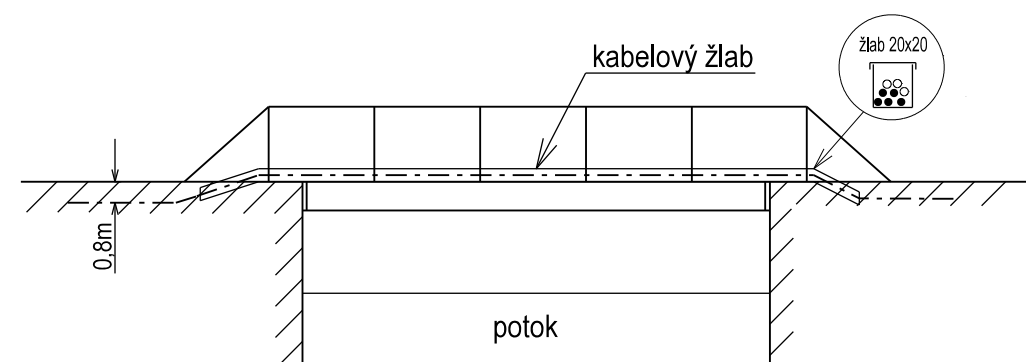



PŘECHOD MOSTU

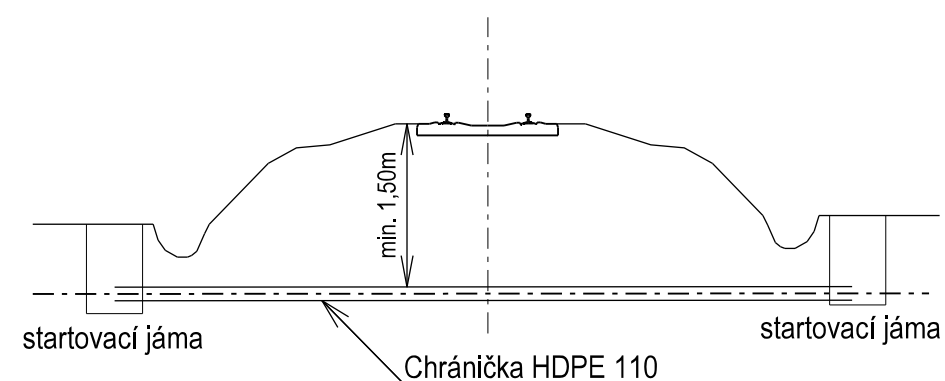

PROTLAK POD ŽELEZNIČNÍ TRATÍ

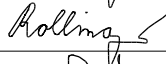

| | | | |
|---|---|--|---|
| ODPOVĚDNÝ PROJEKTANT | ING. MAREK TYR |  tms projekt s.r.o. DUBIČNÉ 106, 373 71 RUDOLFOV IČO : 48200891, DIČ : CZ48200891 PROJEKČNÍ PRACOVISŤE PLZEŇ WENZIGOVA 8, 301 48 PLZEŇ tel.: 378 229 851, fax 378 229 870 | |
| NAVRHL, VYPRACOVAL | M. ROLLINGEROVÁ | |  |
| KRESLIL | M. ROLLINGEROVÁ | |  |
| KONTROLOVAL | ING. MAREK TYR | |  |
| OBJEDNATEL | Správa železnic, státní organizace, Stavební správa západ | | |
| “Výstavba PZS v km 38,188 (P1468) a 36,795 (P1466) trati Číčenice - Volary“ | | DATUM | 03/2021 |
| | | ÚČEL | DSP |
| | | POČET FORMÁTŮ | |
| | | MĚŘITKO | |
| | | ČÁST DOKUMENTACE : | PŘÍLOHA ČÍSLO : |
| VZOROVÉ ŘEZY | C.4 | | |