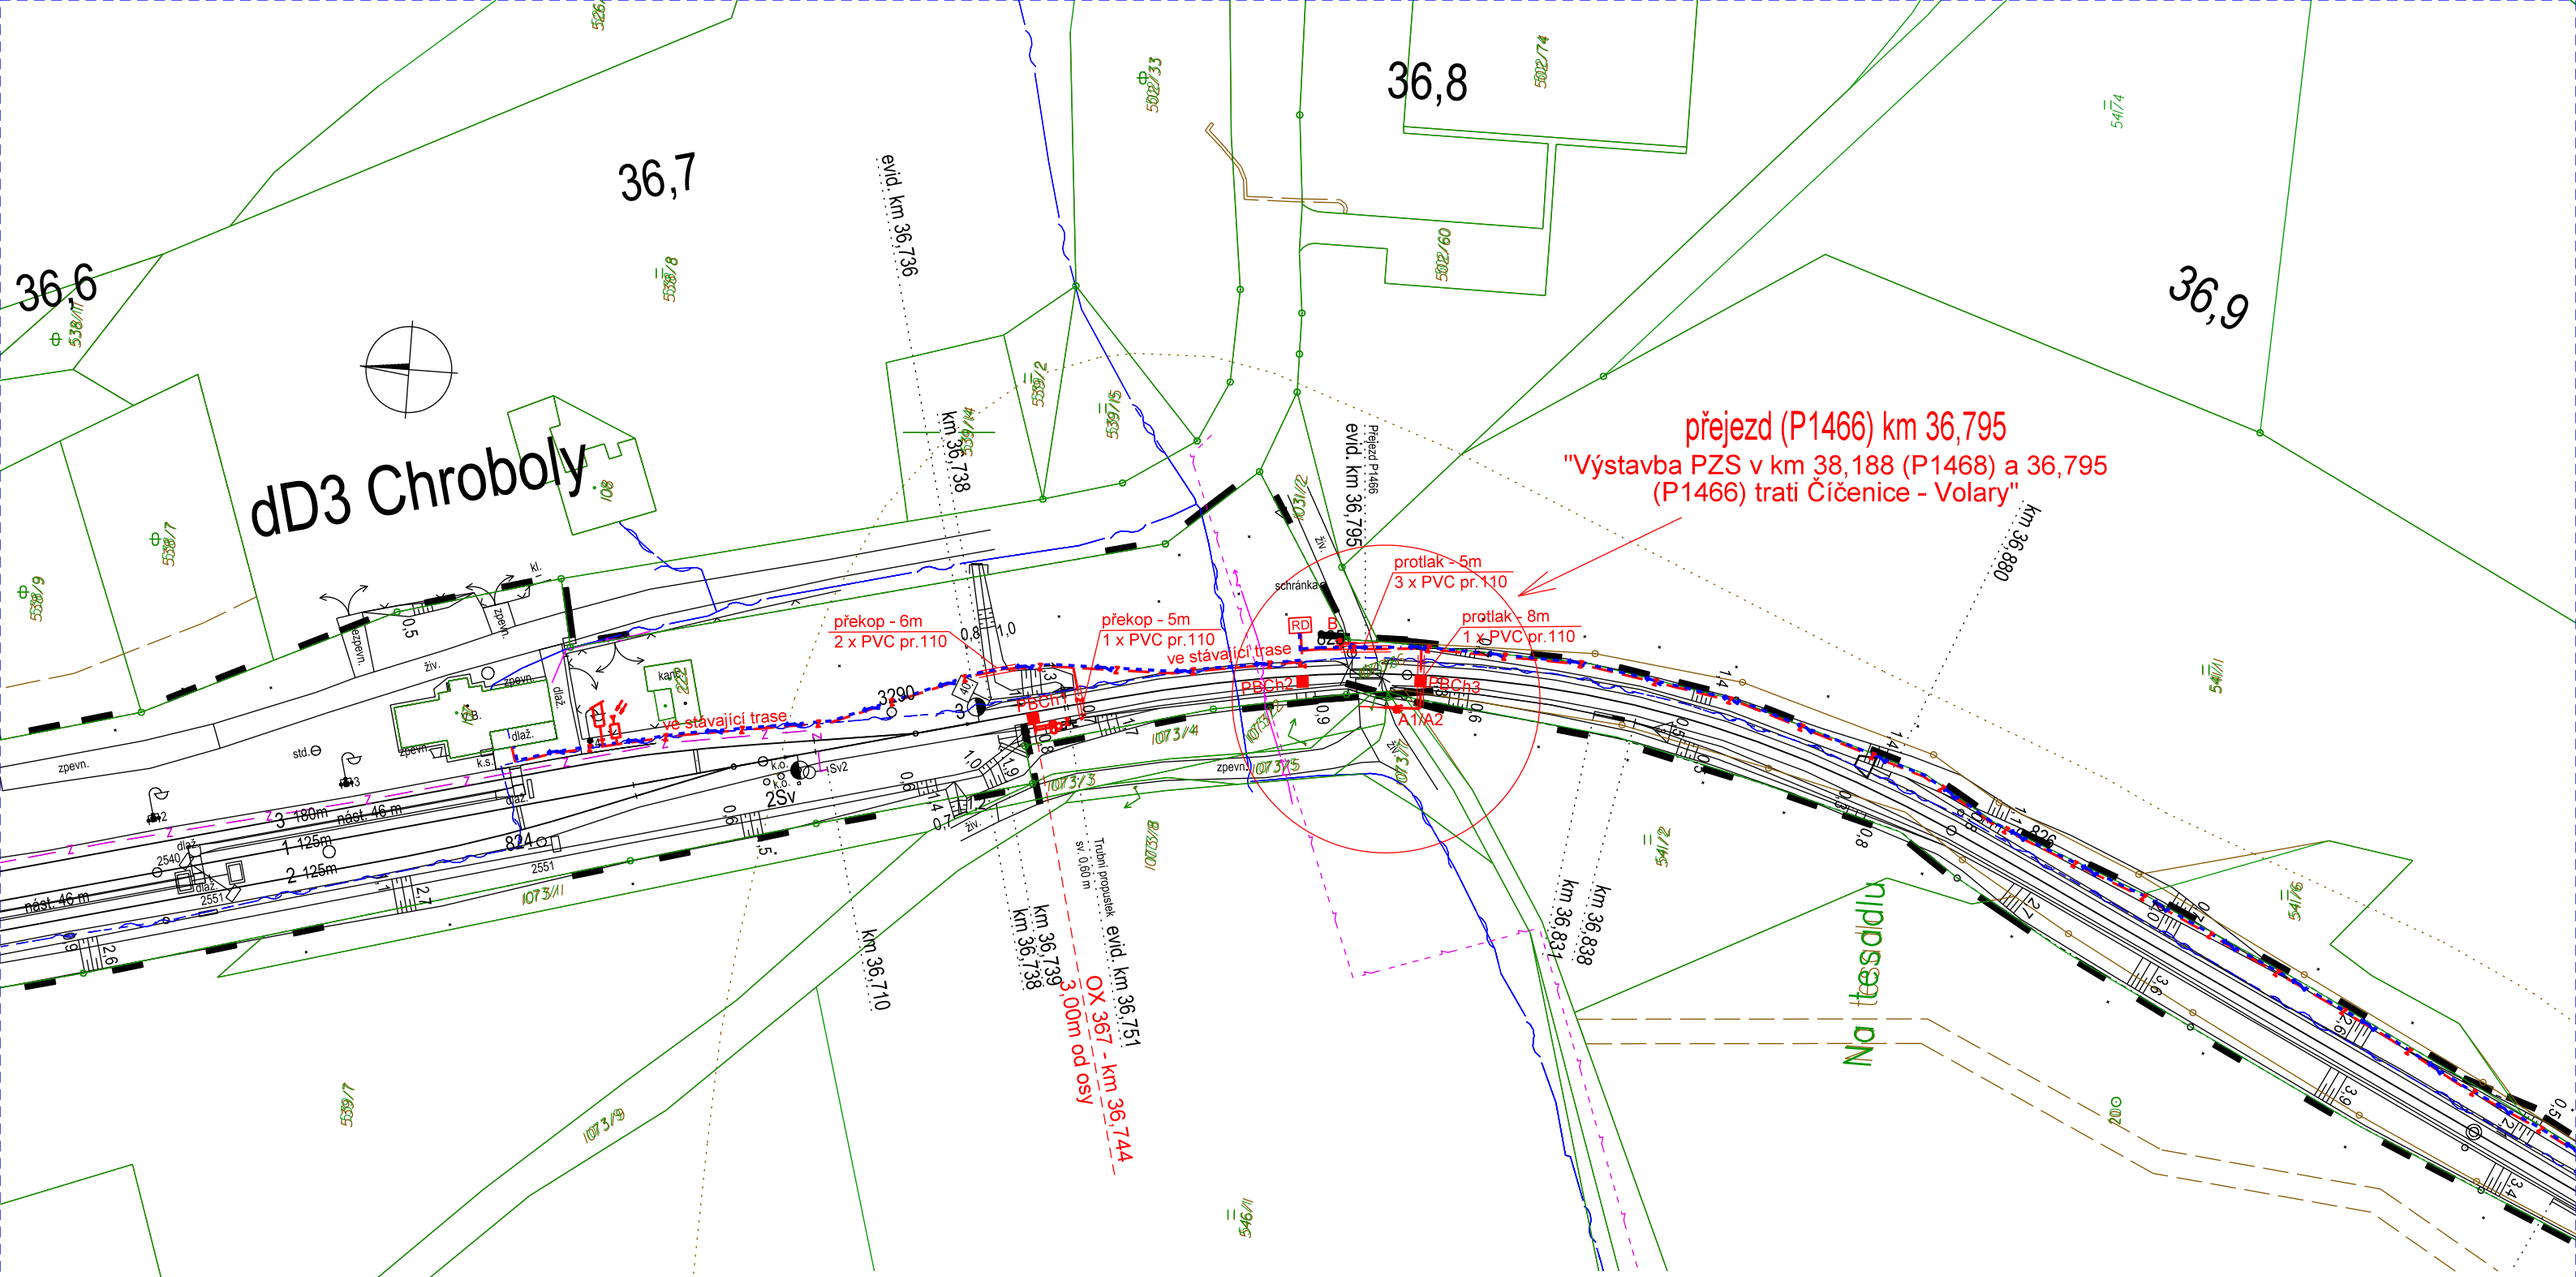

LEGENDA:

- navržená kabelová trasa zab.zař.
- navržená kabelová trasa vedení nn

STÁVAJÍCÍ SÍTĚ:

- CETIN
- ČD-Telematika
- SŽDC - SSZT
- EON - elektrická síť

ODPOVĚDNÝ PROJEKTANT	ING. MAREK TYR	tms projekt s.r.o. DUBIČNÉ 106, 373 71 RUDOLFOV IČO : 48200891, DIČ : CZ48200891 **PROJEKČNÍ PRACOVIŠTĚ PLZEŇ** WENZIGOVA 8, 301 48 PLZEŇ tel.: 378 229 851, fax 378 229 870
NAVRHL, VYPRACOVAL	MIROSLAVA ROLLINGEROVÁ	
KRESLIL	MIROSLAVA ROLLINGEROVÁ	
KONTROLOVAL	ING. MAREK TYR	
OBJEDNATEL	Správa železnic, státní organizace, Stavební správa západ	

"Výstavba PZS v km 38,188 (P1468) a 36,795 (P1466) trati Čížčenice - Volary"	DATUM	03/2021
	ÚČEL	DSP
	POČET FORMÁTŮ	
	MĚŘÍTKO	1: 1000
PS 01 PZS v km 36,795 (P1466)	ČÁST DOKUMENTACE :	PŘÍLOHA ČÍSLO :
Celková situace přejezd P1466	D.	0101.