



TECHNOLOGICKÝ DOMEK PZZ KM 36,795

max. rozměr 2,5 x 3,6 m

(konkrétní typ bude určen zhotovitelem při realizaci stavby)

umístění na p.č. 1070, k.ú. Chroboly, majitel Správa železnic, s.o.

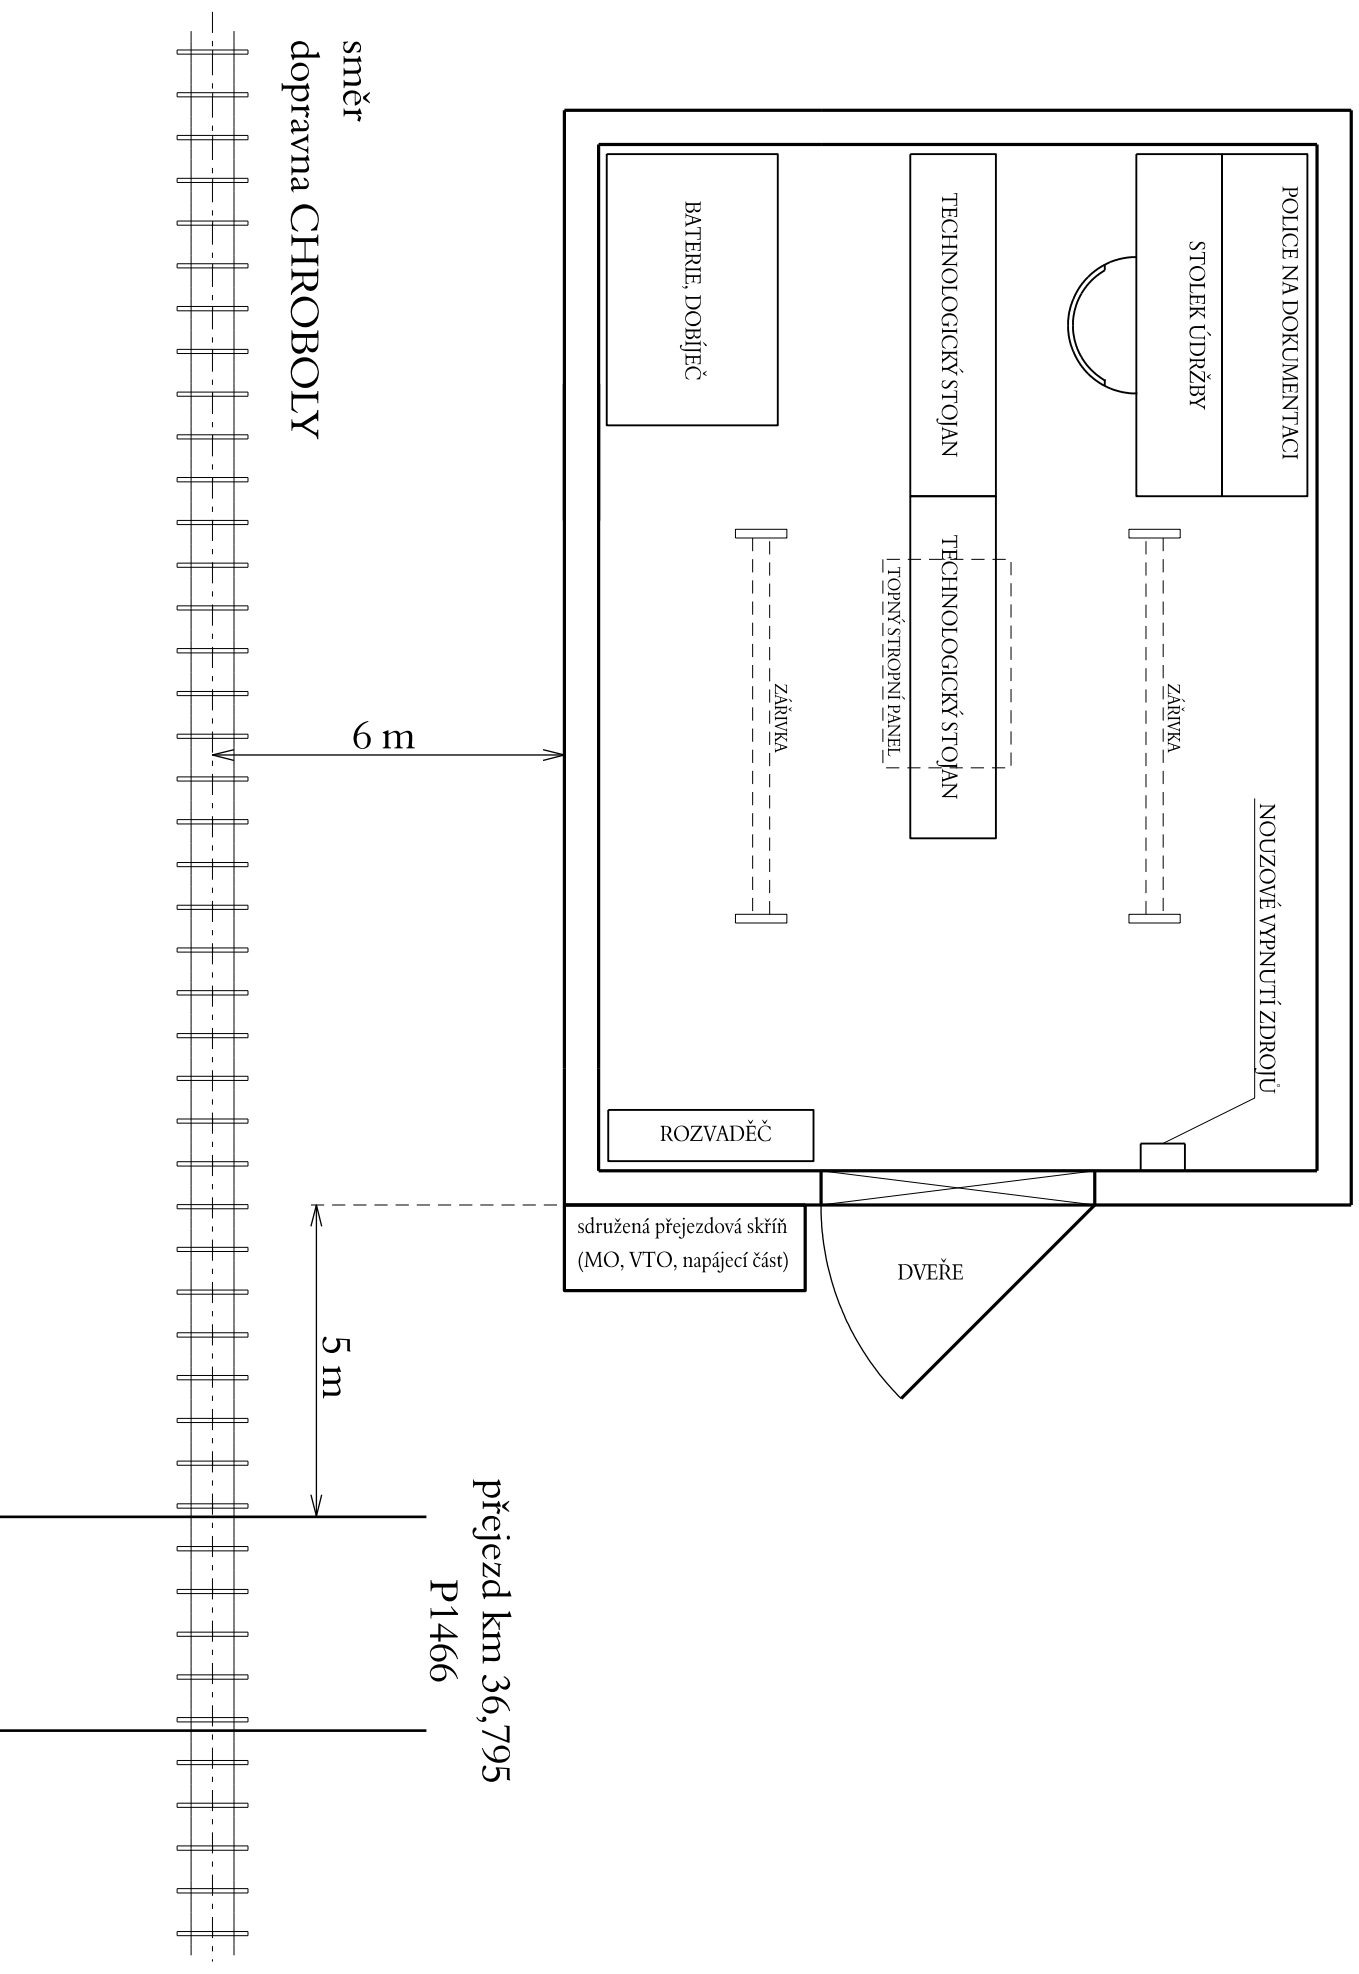

ODPOVĚDNÝ PROJEKTANT	ING. MAREK TYR	 <p> DUBIČNÉ 106, 373 71 RUDOLFOV IČO : 48200891, DIČ : CZ48200891 PROJEKČNÍ PRACOVISŤE PLZEŇ WENZIGOVA 8, 301 48 PLZEŇ tel.: 378 229 851, fax 378 229 870 </p>
NAVRHL, VYPRACOVAL	MIROSLAVA ROLLINGEROVÁ	
KRESLIL	MIROSLAVA ROLLINGEROVÁ	
KONTROLOVAL	ING. MAREK TYR	
OBJEDNATEL	Správa železnic, státní organizace, Stavební správa západ	
“Výstavba PZS v km 38,188 (P1468) a 36,795 (P1466) trati Čičenice - Volary”		
PS 01 PZS v km 36,795 (P1466)		
DISPOZICE V RELÉOVÉM DOMKU		
	DATUM	03/2021
	ÚČEL	DSP
	POČET FORMÁTŮ	
	MĚŘÍTKO	
	ČÁST DOKUMENTACE :	PŘÍLOHA ČÍSLO :
	D.1.	0501.