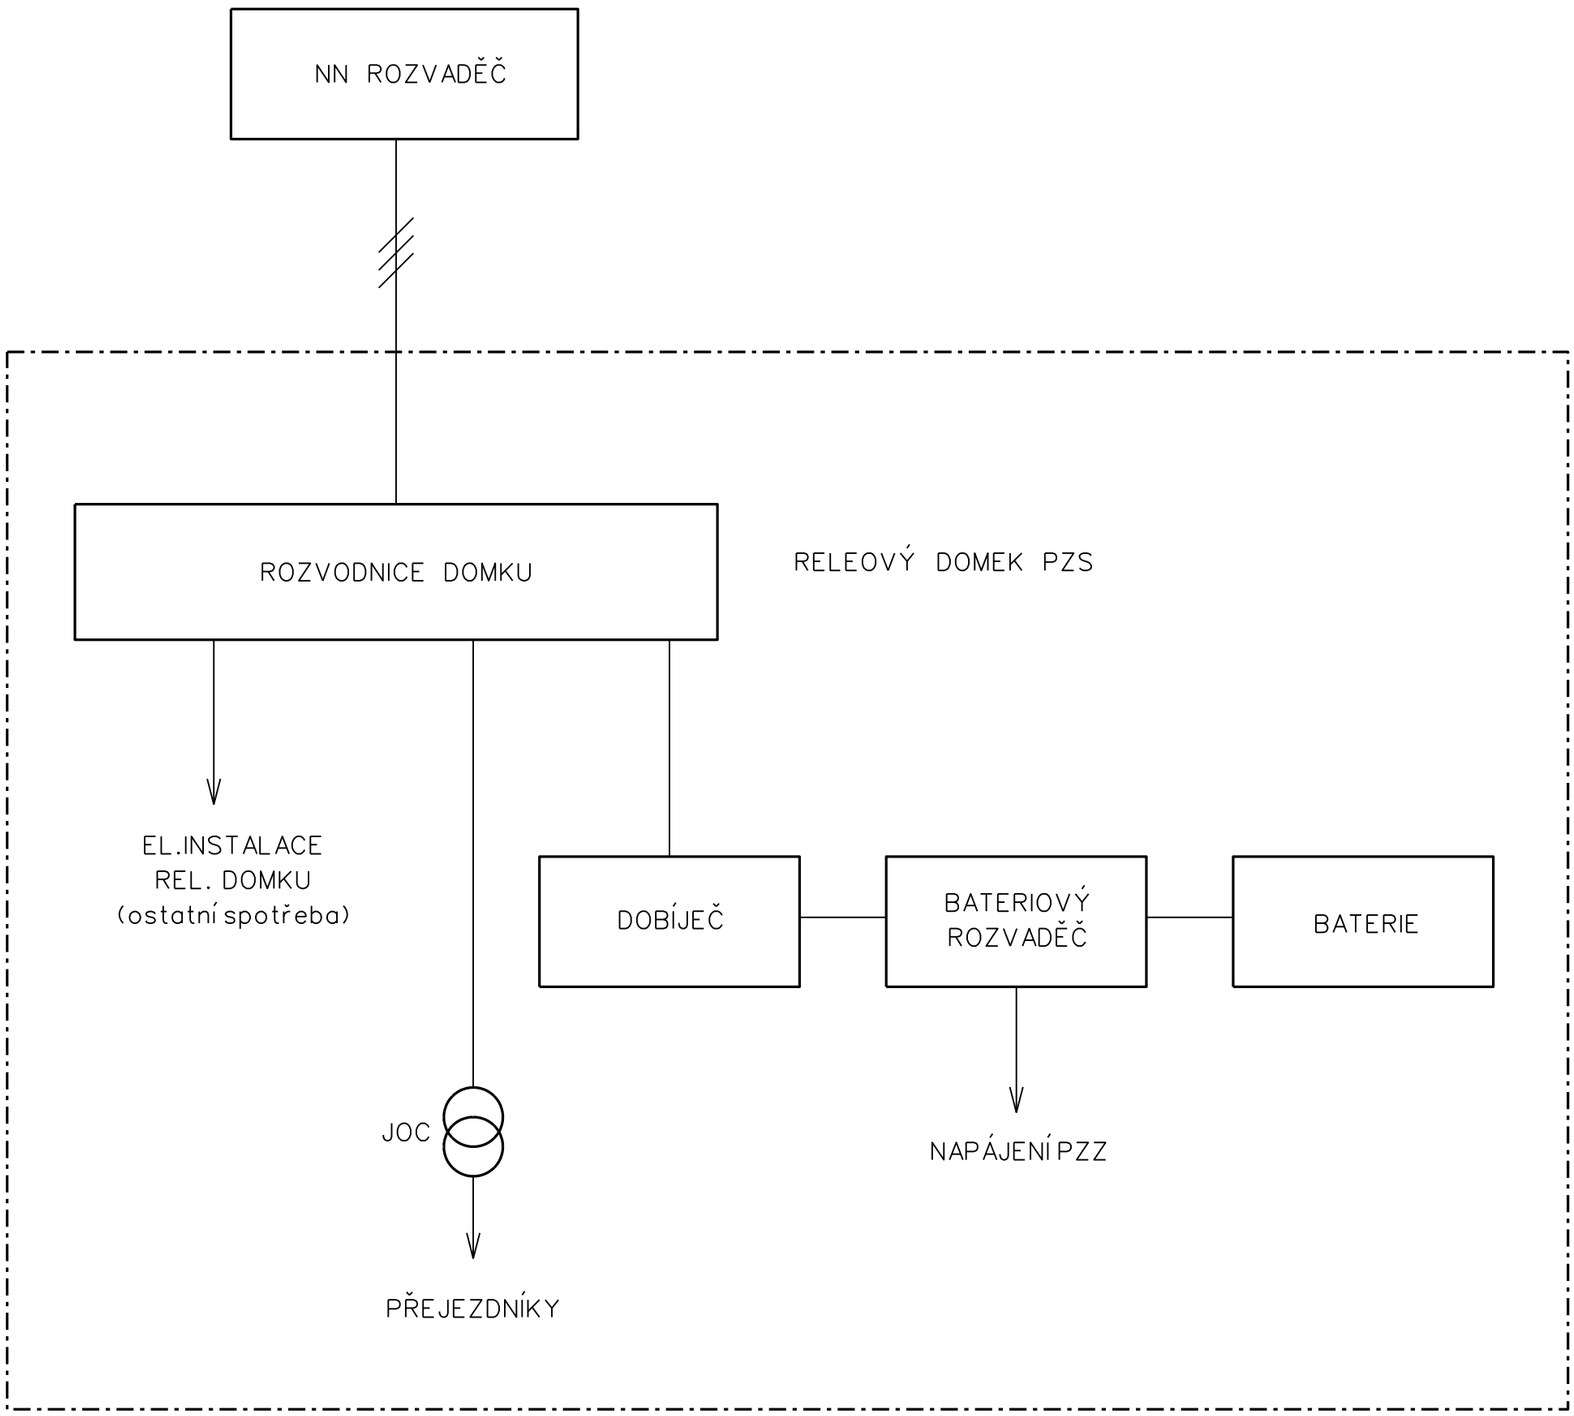


| | | | |
|---|---|---|---|
| ODPOVĚDNÝ PROJEKTANT | ING. MAREK TYR | tms projekt s.r.o.<br>DUBIČNÉ 106, 373 71 RUDOLFOV<br>IČO : 48200891, DIČ : CZ48200891<br>**PROJEKČNÍ PRACOVIŠTĚ PLZEŇ**<br>WENZIGOVA 8, 301 48 PLZEŇ<br>tel.: 378 229 851, fax 378 229 870 | |
| NAVRHL, VYPRACOVAL | MIROSLAVA ROLLINGEROVÁ | | |
| KRESLIL | MIROSLAVA ROLLINGEROVÁ | | |
| KONTROLOVAL | ING. MAREK TYR | | |
| OBJEDNATEL | Správa železnic, státní organizace, Stavební správa západ | | |
| "Výstavba PZS v km 38,188 (P1468) a 36,795 (P1466) trati Číčenice - Volary"<br>PS 01 PZS v km 36,795 (P1466) | | DATUM | 03/2021 |
| | | ÚČEL | DSP |
| | | POČET FORMÁTŮ | |
| | | MĚŘÍTKO | |
| | | ČÁST DOKUMENTACE : | PŘÍLOHA ČÍSLO : |
| BLOKOVÉ SCHÉMA NAPÁJENÍ | | D.1. | 0701. |