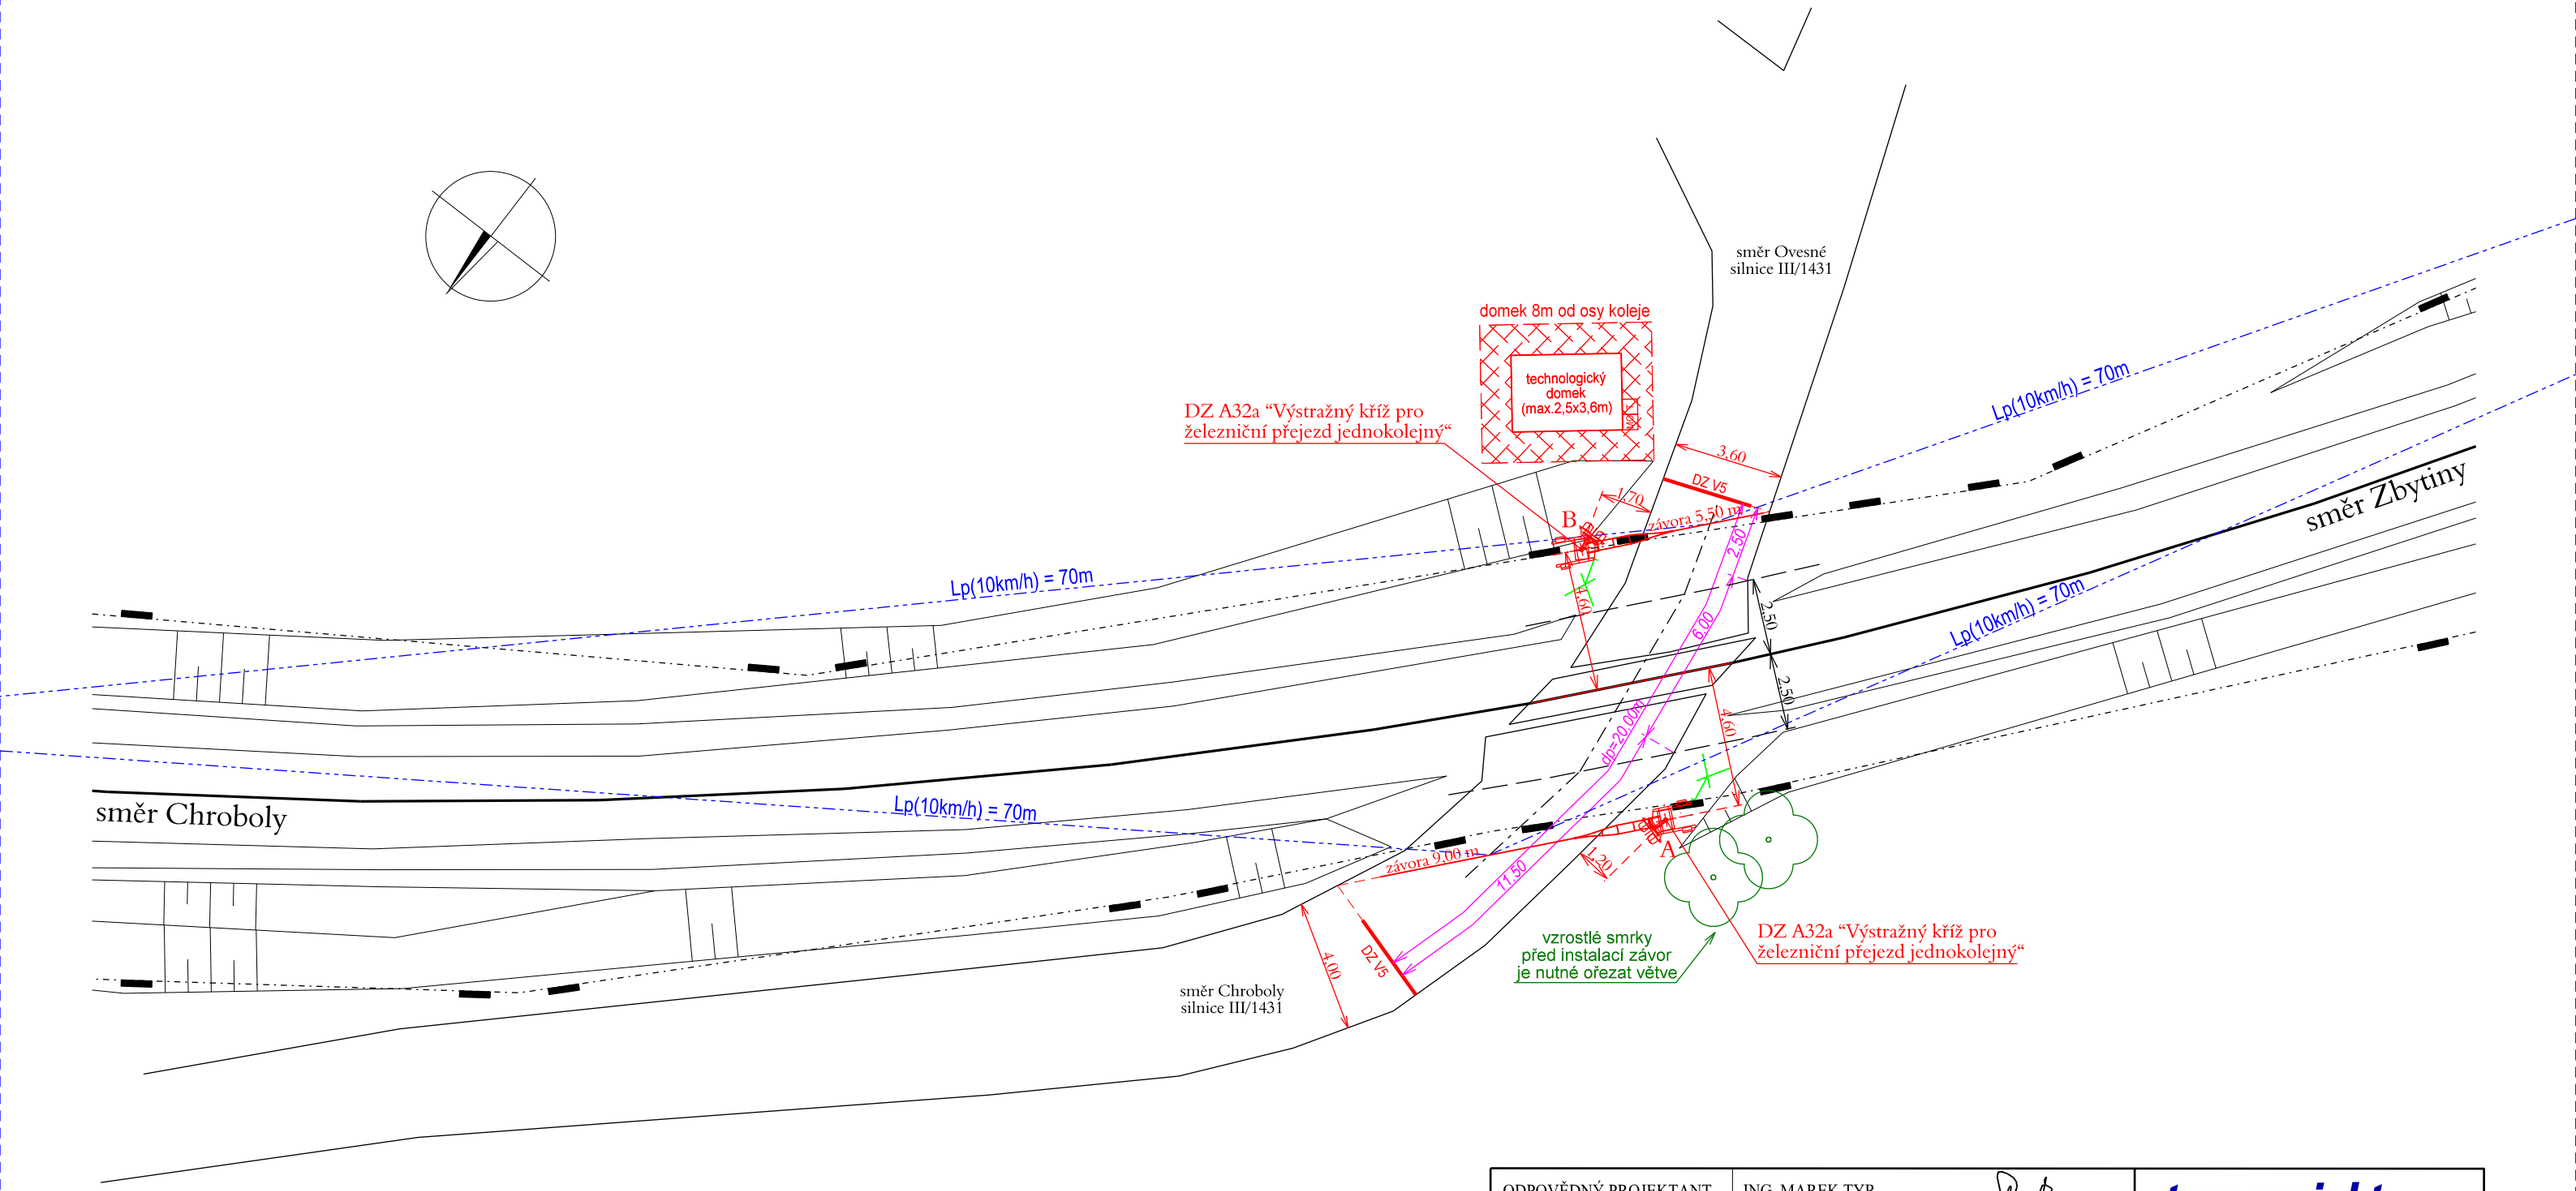

ODPOVĚDNÝ PROJEKTANT	ING. MAREK TYR	tms projekt s.r.o. DUBIČNÉ 106, 373 71 RUDOLFOV IČO : 48200891, DIČ : CZ48200891 **PROJEKČNÍ PRACOVIŠTĚ PLZEŇ** WENZIGOVA 8, 301 48 PLZEŇ tel.: 378 229 851, fax 378 229 870
NAVRHL, VYPRACOVAL	MIROSLAVA ROLLINGEROVÁ	
KRESLIL	MIROSLAVA ROLLINGEROVÁ	
KONTROLOVAL	ING. MAREK TYR	
OBJEDNATEL	Správa železnic, státní organizace, Stavební správa západ	

Výstavba PZS v km 38,188 (P1468) a 36,795 (P1466) trati Číčenice -Volary	DATUM	03/2021
	ÚČEL	DSP
	POČET FORMÁTŮ	
	MĚŘÍTKO	1: 200
PS 03 PZS v km 38,188 (P1468)	ČÁST DOKUMENTACE :	PŘÍLOHA ČÍSLO :
SCHÉMA KŘÍŽENÍ V KM 38,188 (P1468)	D.	0213.