
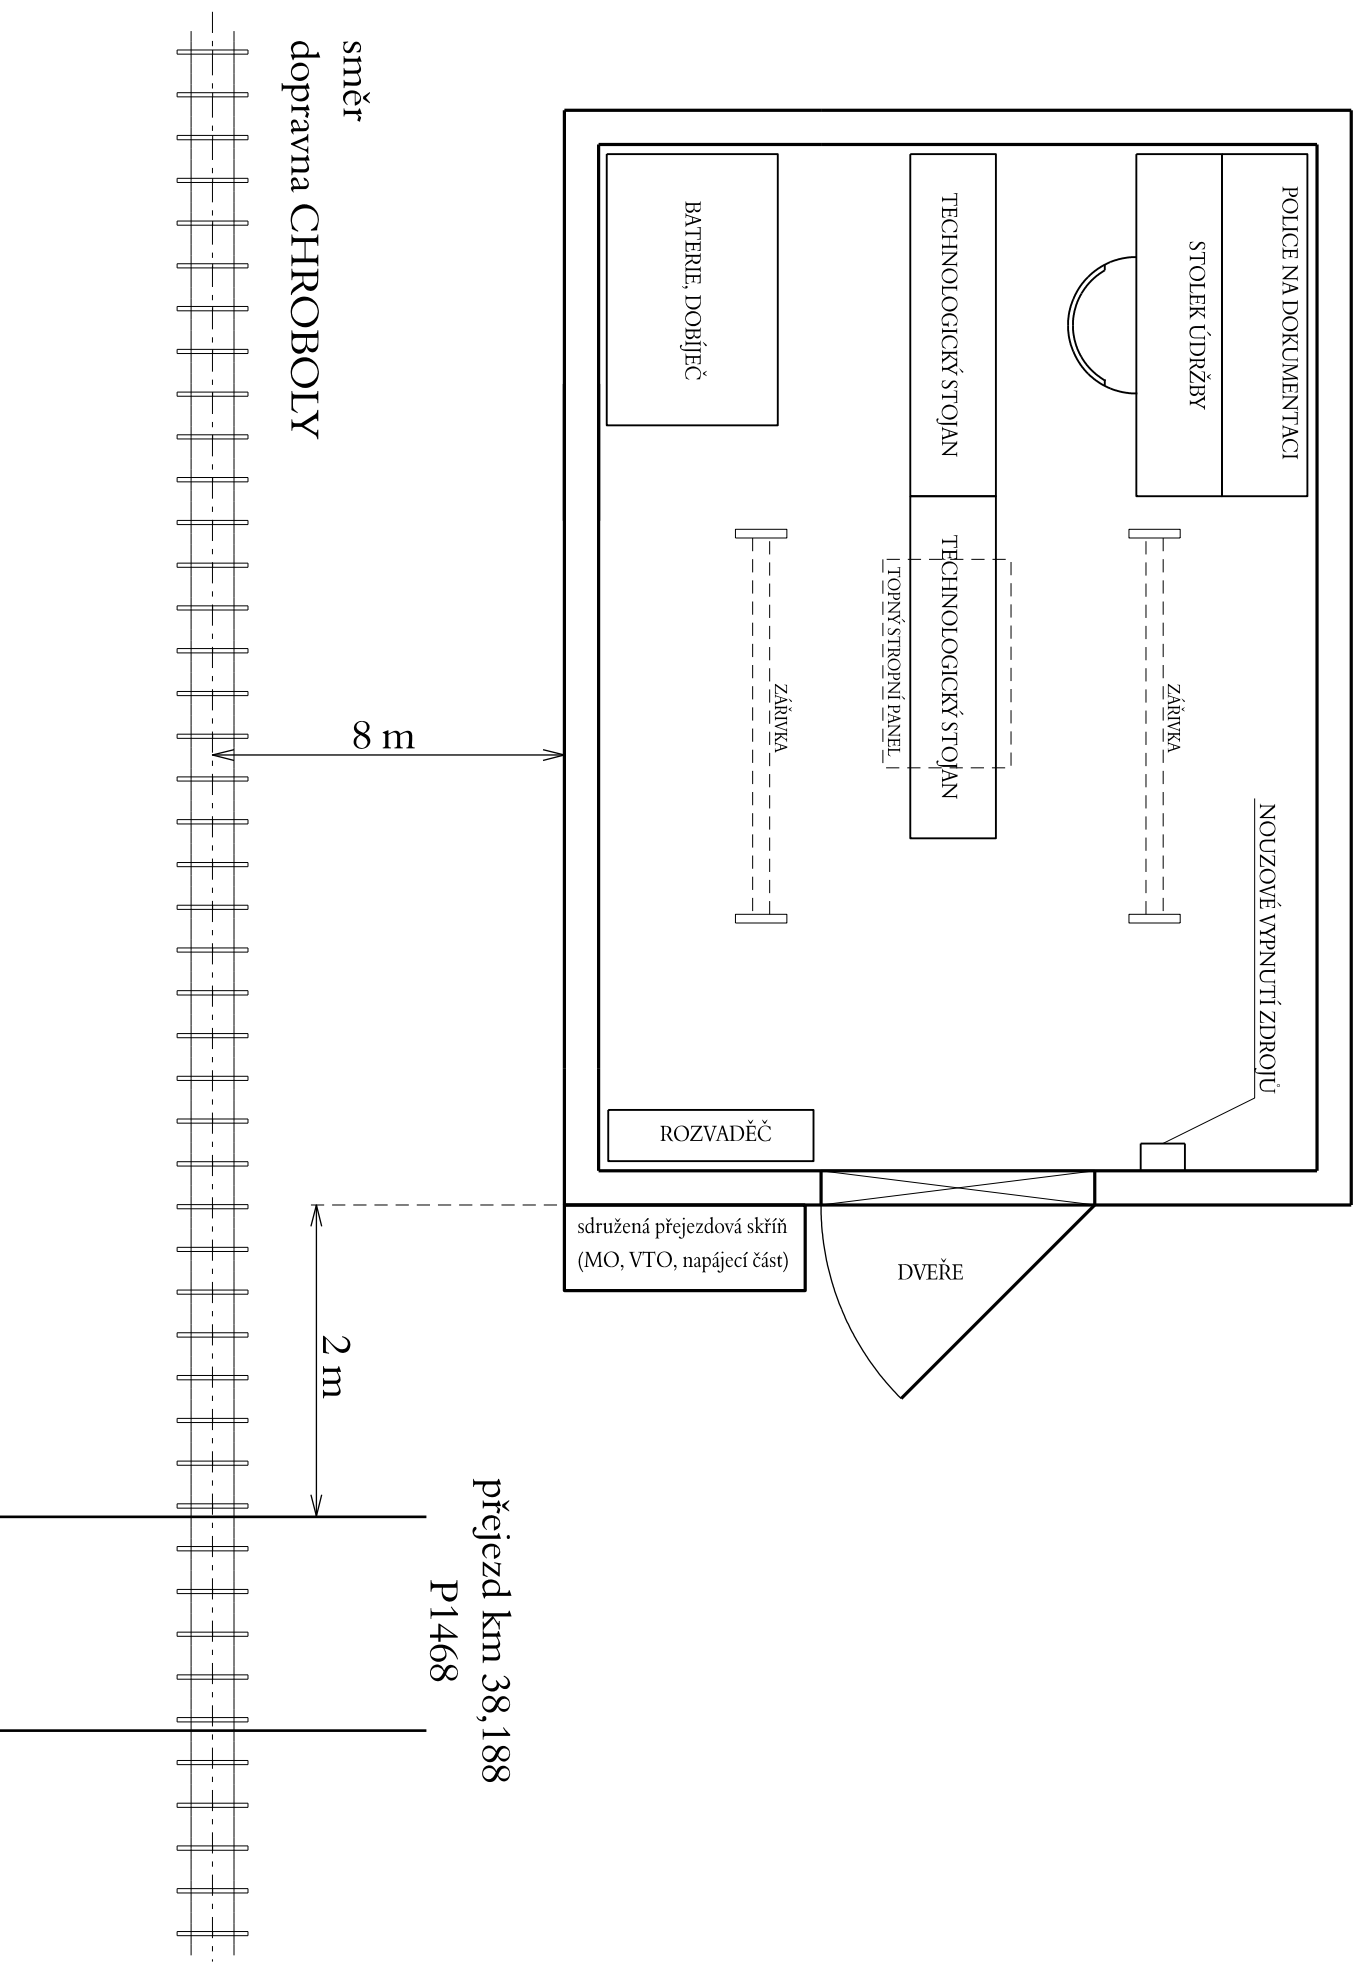


## TECHNOLOGICKÝ DOMEK PZZ KM 38,188

max. rozměr 2,5 x 3,6 m

(konkrétní typ bude určen zhotovitelem při realizaci stavby)  
umístění na p.č. 461/8, k.ú. Chroboly, majitel Obec Chroboly

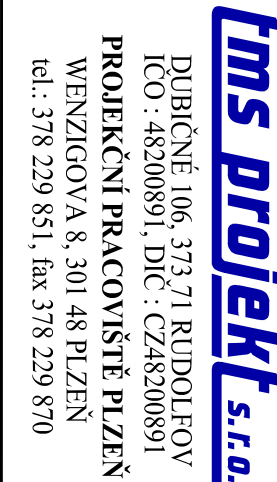

ODPOVĚDNÝ PROJEKTANT	ING. MAREK TYR	
NAVRHL, VYPRACOVAL	MIROSLAVA ROLLINGEROVÁ	
KRESLIL	MIROSLAVA ROLLINGEROVÁ	
Kontroloval	ING. MAREK TYR	
Objednatel	Správa železnic, státní organizace, Stavební správa západ	
“Výstavba PZS v km 38,188 (P1468) a 36,795 (P1466) trati Čičenice - Volary“		
PS 03 PZS v km 38.188 (P1468)		
DISPOZICE V RELÉOVÉM DOMKU		
Datum	03/2021	
Účel	DSP	
Počet formátů		
Měřítko		
Část dokumentace :	Příloha číslo :	
D.1.	0503.	