


PŘÍČNÝ  
ŘEZ A-A'  
M 1:50

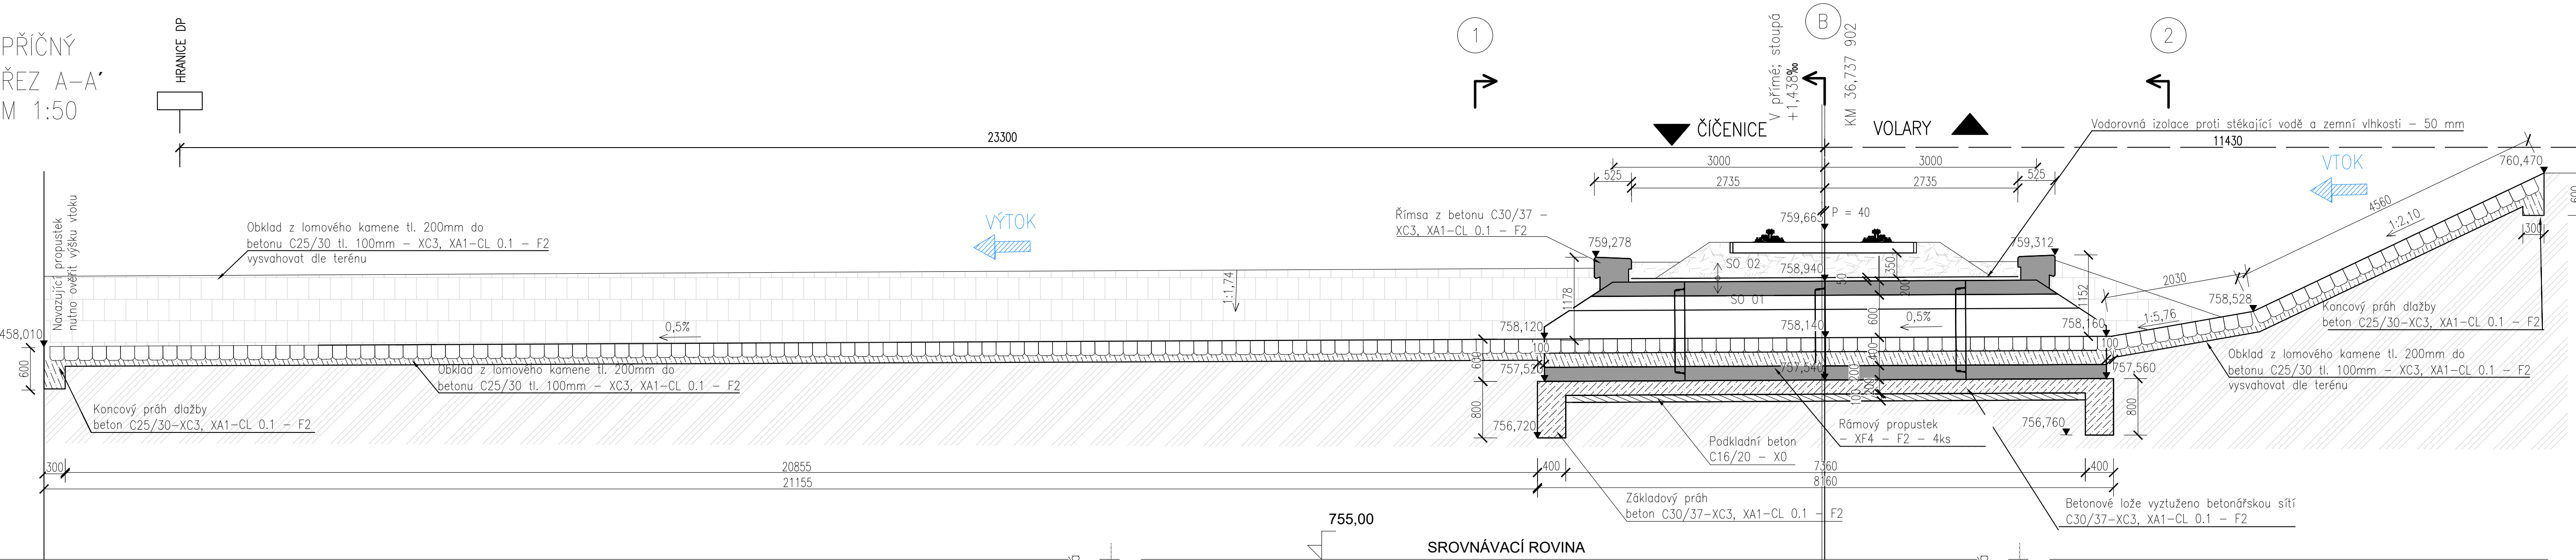

LEGENDA:




SPECIFIKACE


- BETON  
- BETON POD DLAŽBU: C 25/30 - XC3, XA1 - Cl 0.1 - Dmax 8mm - F2  
Max. průsak 35 mm podle ČSN EN 12 390-8
- BETONOVÉ LOŽE: C 30/37 - XC3, XA1 - Cl 0.1 - Dmax 8mm - F2  
Max. průsak 20 mm podle ČSN EN 12 390-8  
Kamenivo podle ČSN EN 12620 s dostatečnou mrazuvzdorností
- PODKLADNÍ BETON: C 16/20 - X0 - Dmax 8mm
- ŽB RÁMOVÝ PROPUSTEK: C 45/55 - XF4 - F2  
Kamenivo podle ČSN EN 12620 s dostatečnou mrazuvzdorností

SO 01 Propustek v km 36,751  
SO 02 Přejezd v km 36,795


PODÉLNÝ ŘEZ B-B'  
M 1:50

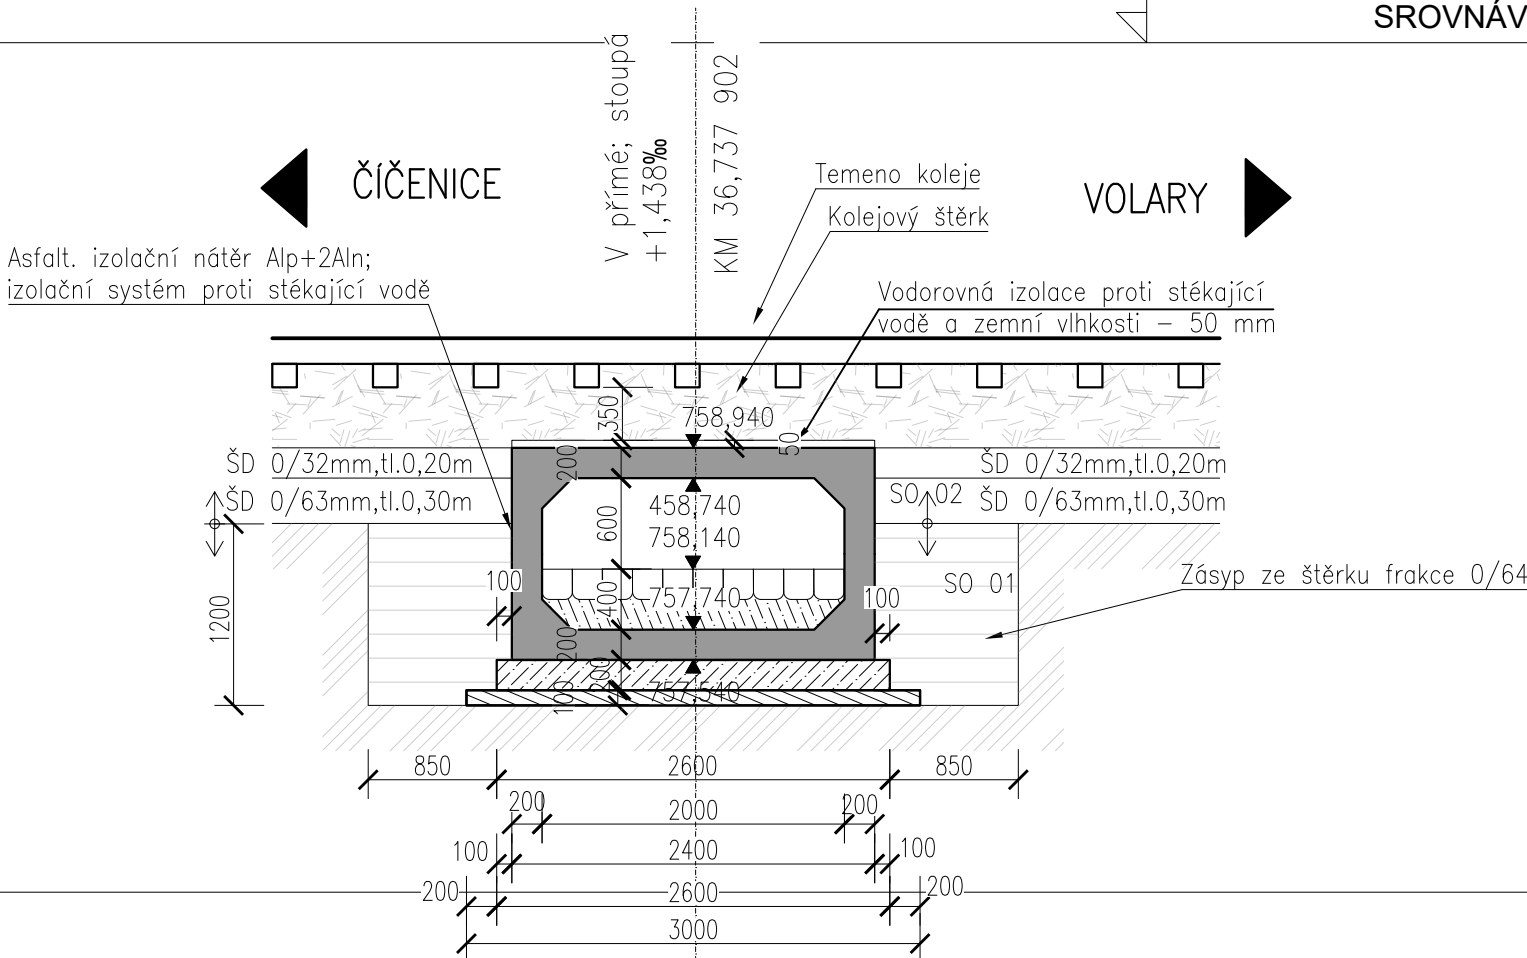

PODÉLNÝ ŘEZ  
1-1'  
M 1:50

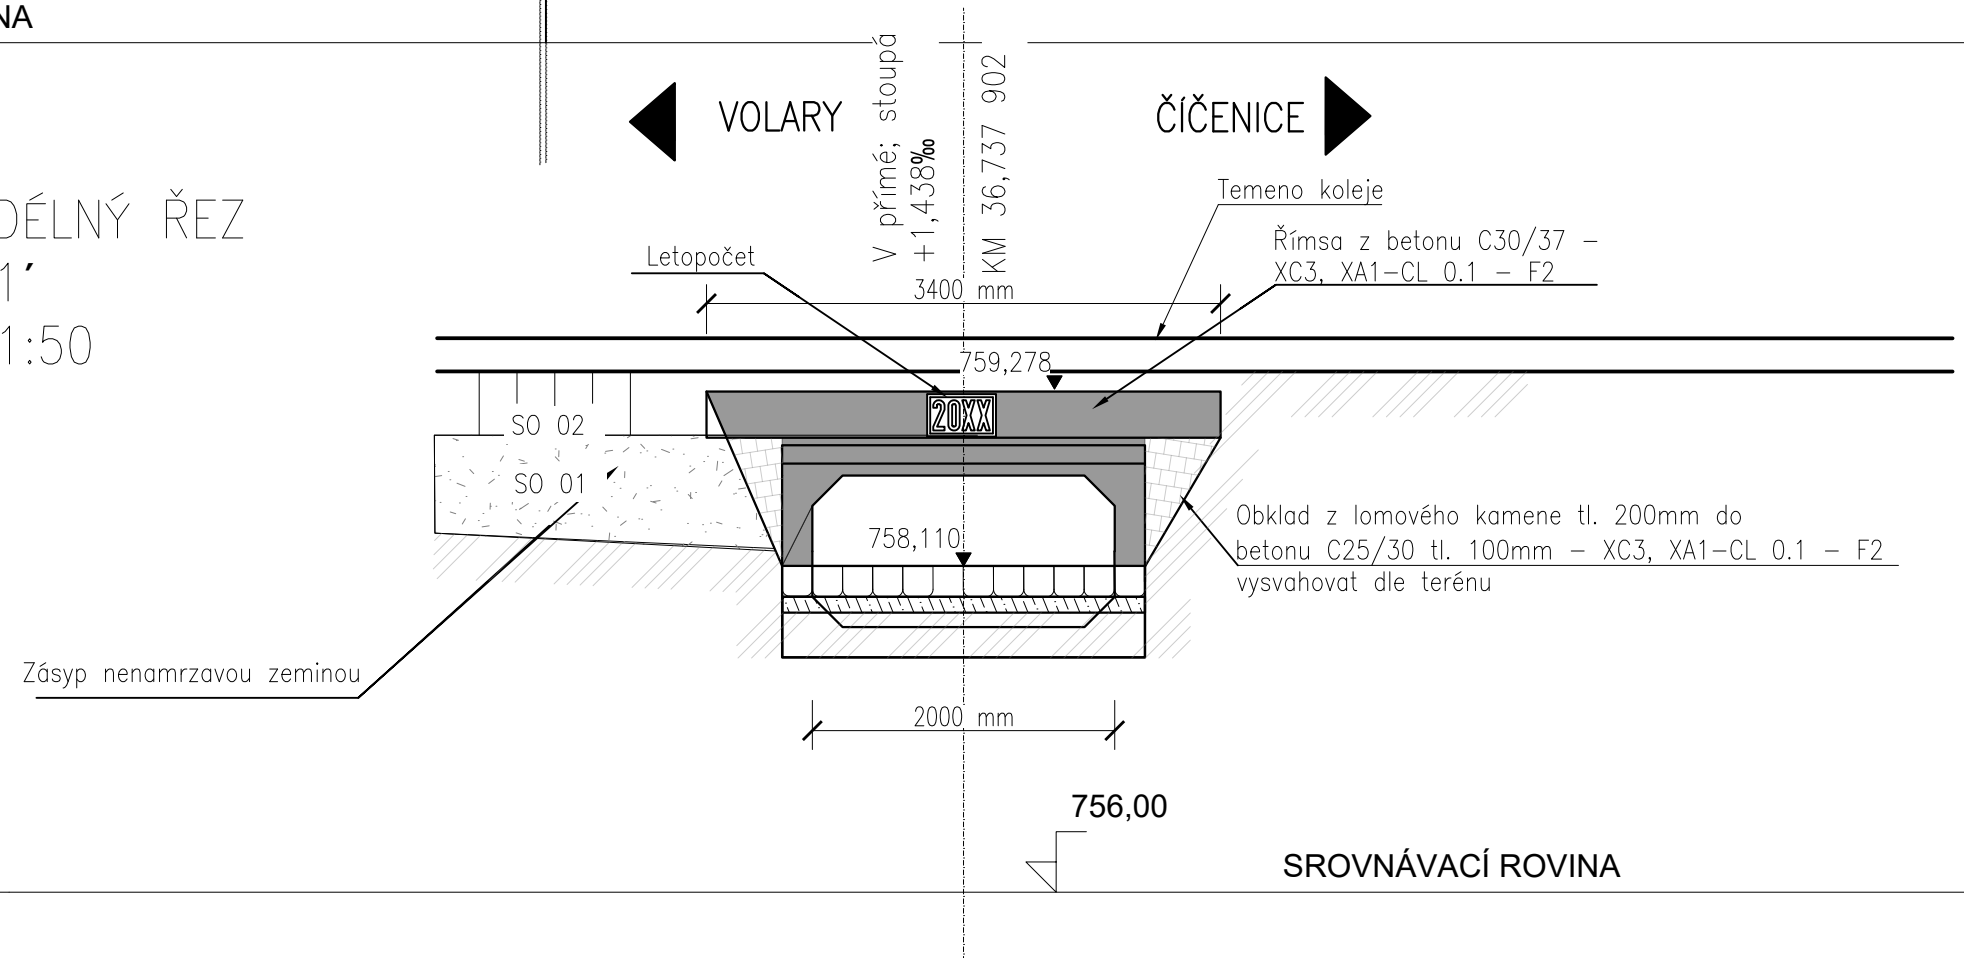


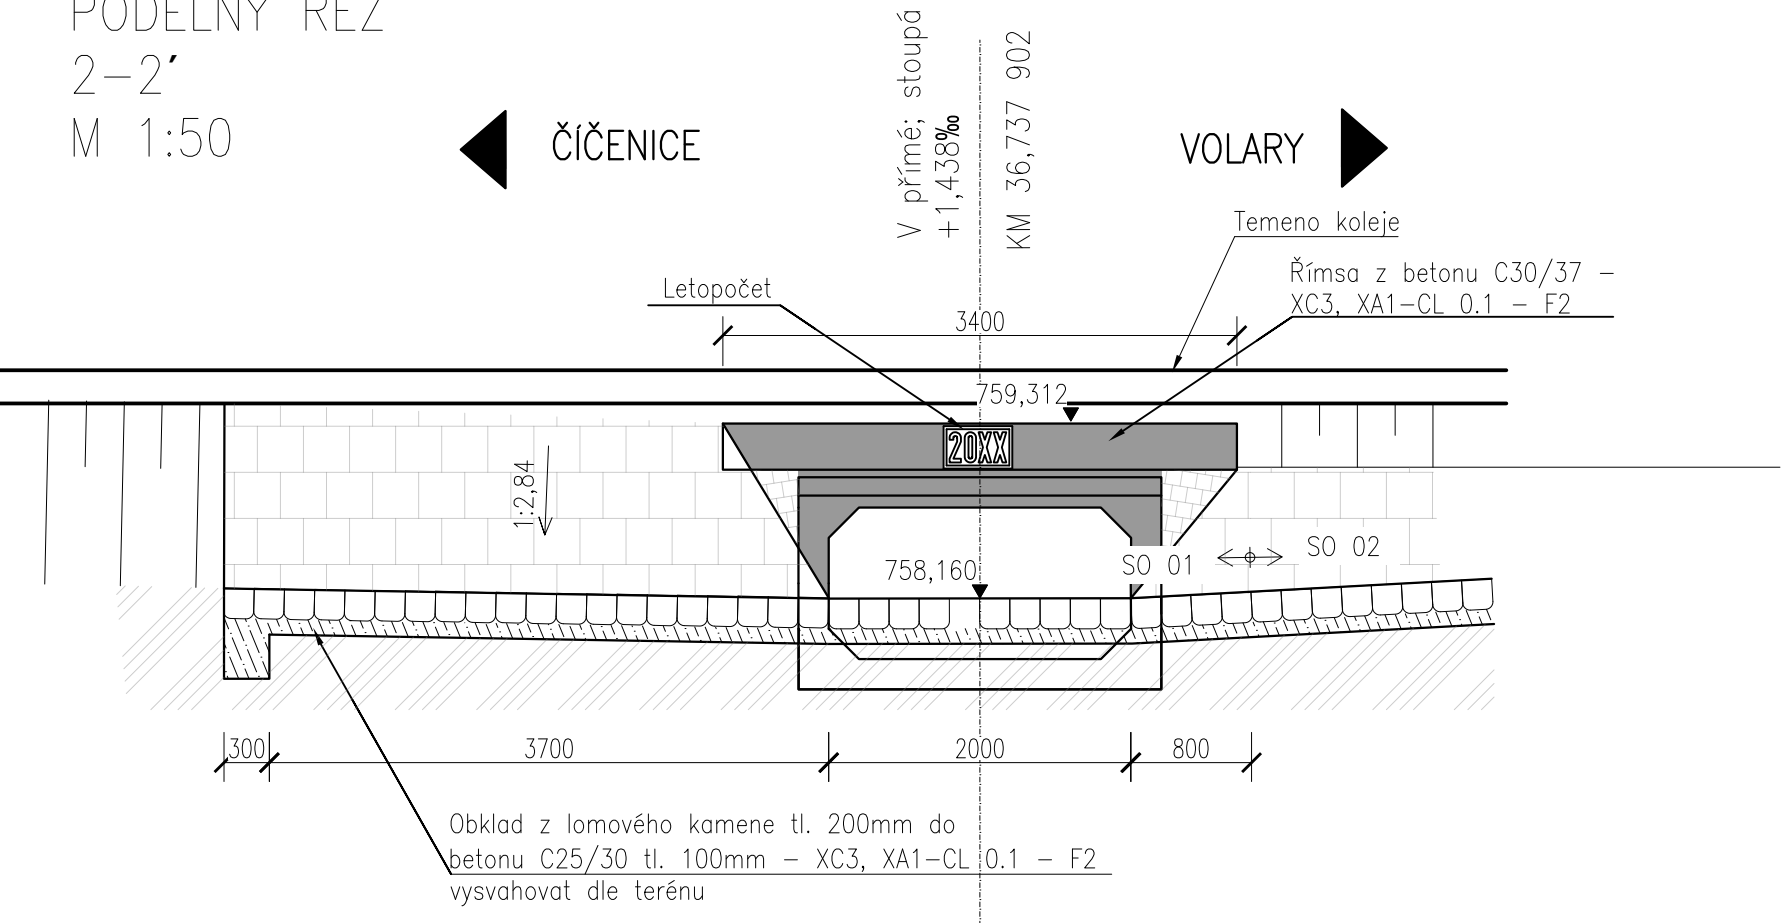


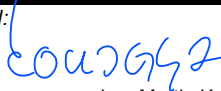
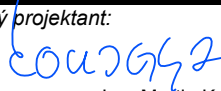


PODÉLNÝ ŘEZ  
2-2'  
M 1:50

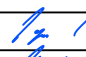

Souřadnicový systém: S-JTSK

Výškový systém: Bpv

Přehled verzí přílohy				
Číslo	Datum	Popis změny	Jméno	Podpis
-	-	-	-	-
02	6.11.2020	Dokumentace po připomínkách	Ing. Michaela Kopálová	
01	28.08.2020	Dokumentace k připomínkám	Ing. Michaela Kopálová	
Zadavatel: <b>Správa železnic, státní organizace</b> Dlážděná 1003/7, Praha 1 - Nové Město 110 00 <b>Stavební správa západ</b> Sokolovská 278/1955, Praha 9 190 00				
Zhotovitel: <b>TMS Projekt s.r.o.</b> Wenzigova 79/8, 301 00 Plzeň IČ: 48200891 tel.: 378 229 850				
Zpracovatel částí: <b>PROJEKT servis spol. s r.o.</b> U Elektrky 830/2b, Praha 9 - Hloubětín 198 00 IČ: 49823141 tel.: 281 090 860 www.projekt-servis.cz    firma@projekt-servis.cz				
Vypracoval:  Ing. Michaela Kopálová		Kontroloval:  Ing. Martin Koudelka		Odpovědný projektant:  Ing. Martin Koudelka
KRAJ: Jihočeský		OKRES: Prachatice		OU: Chroboly, Ovesné
Název akce: <b>Výstavba PZS v km 38,188 (P1468) a 36,795 (P1466) trati Čičenice - Volary</b>				
Část: D.2.1.4 Mosty, propustky a zdi  <b>SO 01 Propustek v km 36,751</b>			Číslo zakázky: <b>ZAK-2020-16</b>	
			Stupeň: DUSP	
			Datum: 11/2020	
Příloha:  <b>Řezy propustkem</b>			Měřítko: 1:25, 1:50	
			Formát: 6x44	
			Verze: <b>02</b>	Část: <b>D.2.1.4.</b>
			Č. přílohy: <b>4</b>	

Dokument lze užívat pouze ve smyslu příslušné smlouvy o dílo. Žádná jeho část nemůže být dílem zákona č. 121/2000 Sb. kopírována nebo jiným způsobem rozšiřována bez souhlasu PROJEKT servis spol. s r.o.