


Vytyčení  
M 1:50

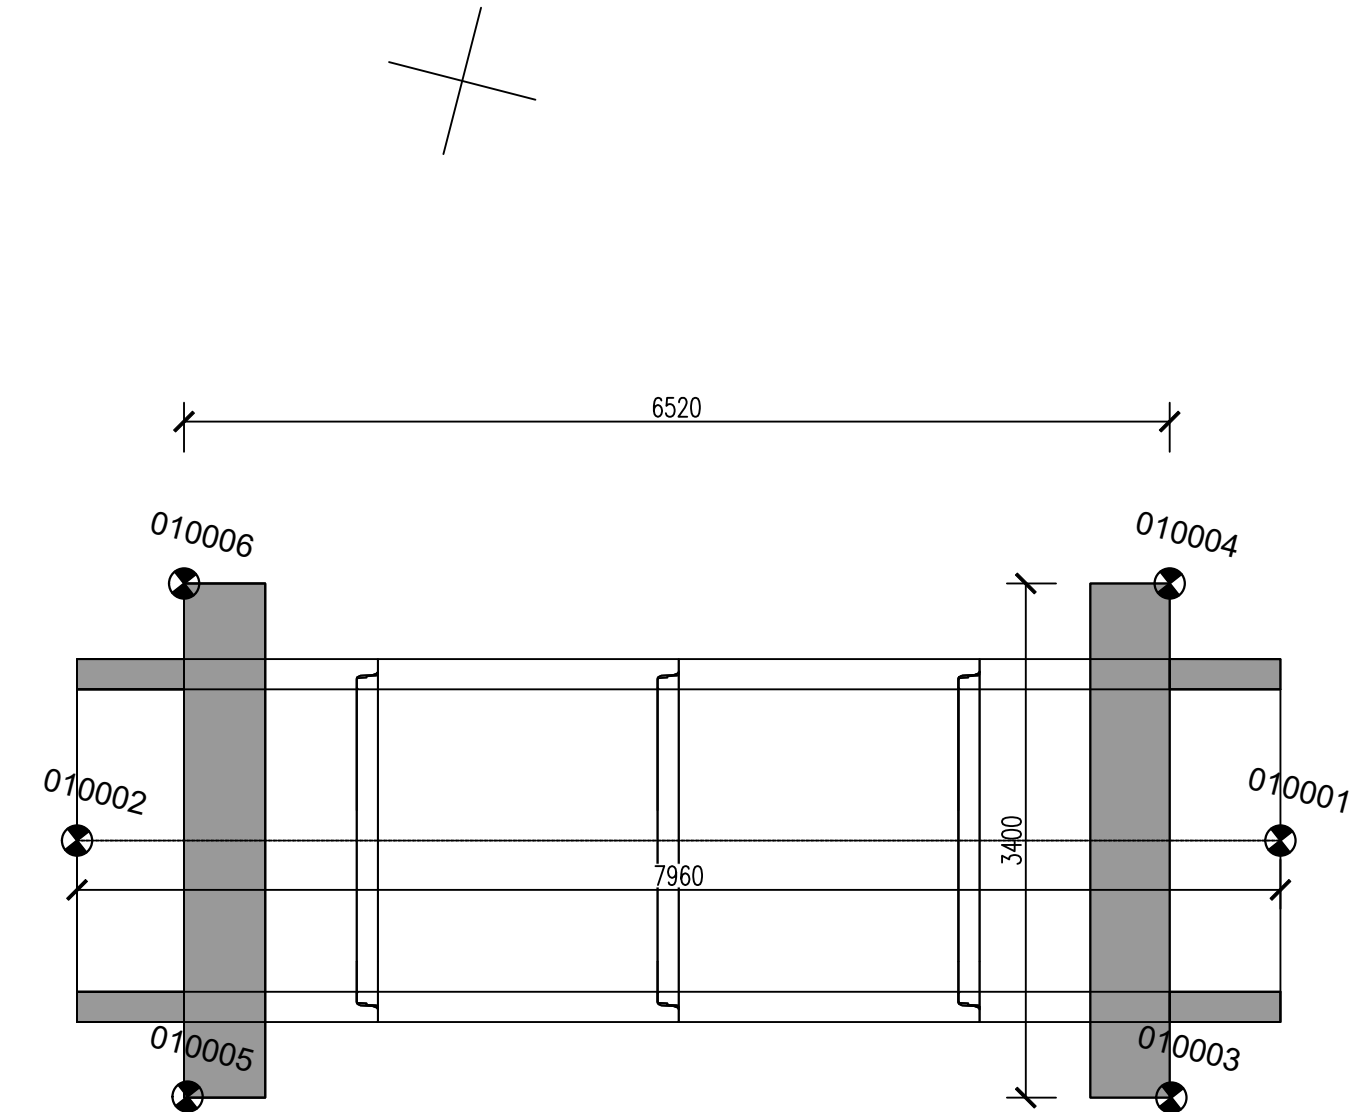


POZNÁMKY:


- PŘI VYTÝČOVÁNÍ OBJEKTU JE NUTNÉ DODRŽET NÁSLEDUJÍCÍ NORMY  
ČSN 730420-1 Přesnost vytyčování staveb - Část 1: Základní požadavky  
ČSN 730420-2 Přesnost vytyčování staveb - Část 2: Vytyčovací odchylky

SEZNAM VYTÝČOVANÝCH BODŮ


Číslo bodu	x	y	z	poznámka
010001	1163998.518	786488.508	757.520	Základová deska - výtok
010002	1164000.499	786496.217	757.560	Základová deska - vtok
010003	1164000.343	786488.783	759.278	Horní hrana římsy - výtok
010004	1163997.054	786489.640	759.278	Horní hrana římsy - výtok
010005	1164001.957	786495.087	759.312	Horní hrana římsy - vtok
010006	1163998.677	786495.954	759.312	Horní hrana římsy - vtok

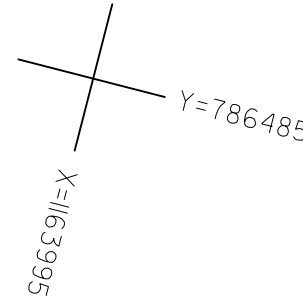


PŘÍČNÝ  
ŘEZ  
M 1:50

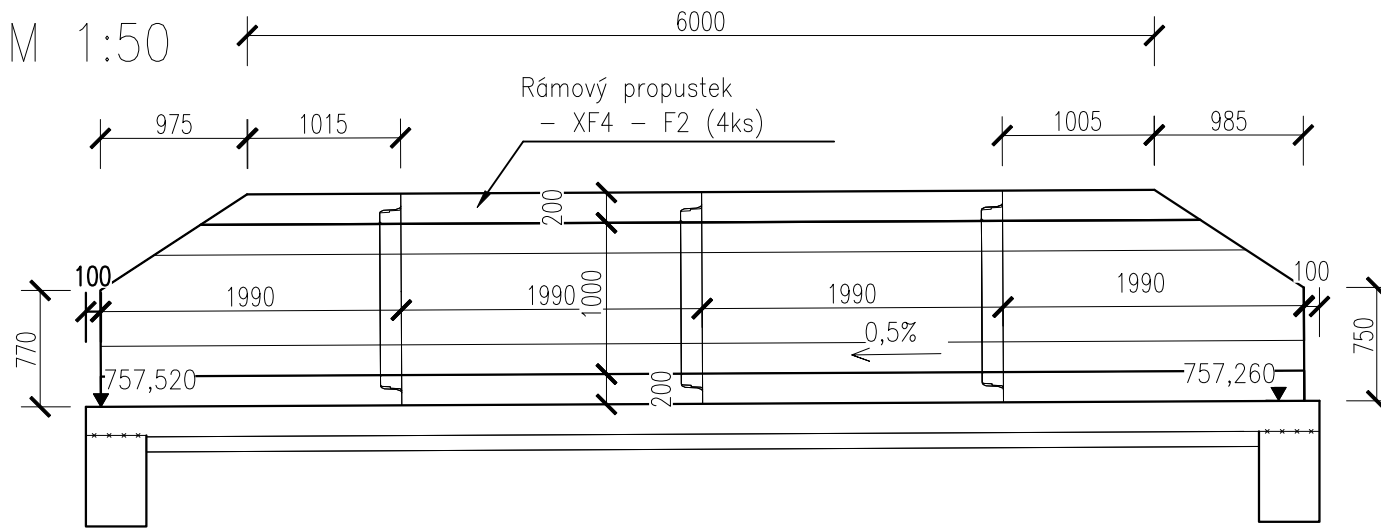

PŮDORYS  
M 1:50

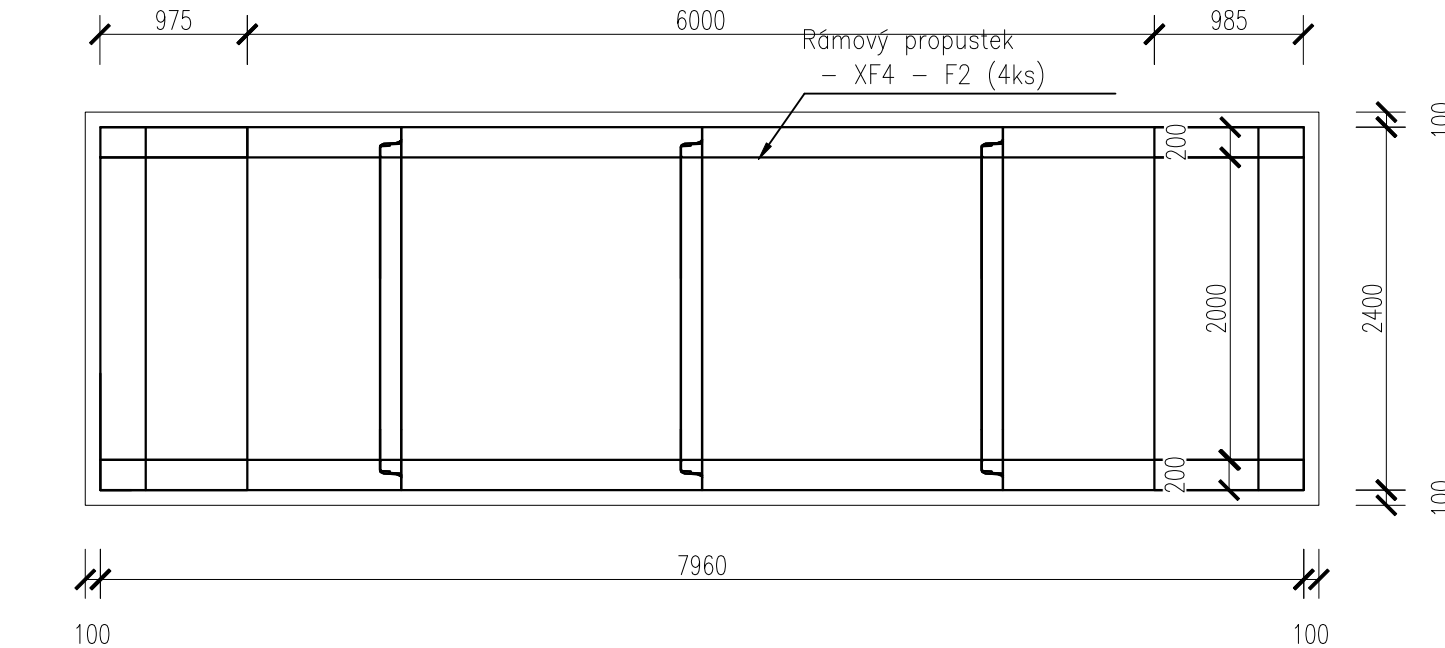

PODÉLNÝ  
ŘEZ  
M 1:50

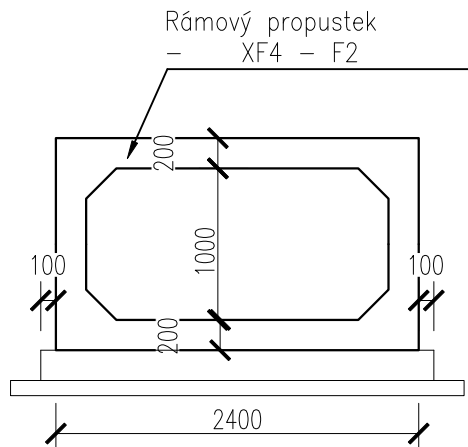

NÁZEV	OZNAČENÍ	KS
RÁMOVÝ PROPUSTEK	2000x2400	2
VTOKOVÝ DÍL SE ŠÍKMÝM ČELEM	2000x2400	1
VÝTOKOVÝ DÍL SE ŠÍKMÝM ČELEM	2000x2400	1

Souřadnicový systém: S-JTSK  
Výškový systém: Bpv

<b>Přehled verzí přílohy</b>				
Číslo	Datum	Popis změny	Jméno	Podpis
-	-	-	-	-
02	6.11.2020	Dokumentace po připomínkách	Ing. Michaela Kopálová	
01	28.08.2020	Dokumentace k připomínkám	Ing. Michaela Kopálová	
<b>Zadavatel:</b> <b>Správa železnic, státní organizace</b> Dlážděná 1003/7, Praha 1 - Nové Město 110 00 <b>Stavební správa západ</b> Sokolovská 278/1955, Praha 9 190 00				
<b>Zhotovitel:</b> <b>TMS Projekt s.r.o.</b> Wenzigova 79/8, 301 00 Plzeň IČ: 48200891 tel.: 378 229 850				
<b>Zpracovatel částí:</b> <b>PROJEKT servis spol. s r.o.</b> U Elektry 830/2b, Praha 9 - Hloubětín 198 00 IČ: 49823141 tel.: 281 090 860 www.projekt-servis.cz   firma@projekt-servis.cz				
<b>Vypracoval:</b> Ing. Michaela Kopálová		<b>Kontroloval:</b> Ing. Martin Koudelka		<b>Odpovědný projektant:</b> Ing. Martin Koudelka
KRAJ: Jihočeský		OKRES: Prachatice		OU: Chroboly, Ovesné
<b>Název akce:</b> <b>Výstavba PZS v km 38,188 (P1468) a 36,795 (P1466) trati Čičenice - Volary</b>				
<b>Část:</b> D.2.1.4 Mosty, propustky a zdi			<b>Číslo zakázky:</b> <b>ZAK-2020-16</b>	
<b>SO 01 Propustek v km 36,751</b>			<b>Stupeň:</b>	DUSP
			<b>Datum:</b>	11/2020
			<b>Měřítko:</b>	1:50
<b>Příloha:</b> <b>Vytyčovací výkres a skladba prefabrikátů</b>			<b>Formát:</b>	5x44
			<b>Verze:</b>	<b>Č. přílohy:</b>
			<b>01</b>	<b>5</b>

Dokument lze užívat pouze ve smyslu příslušné smlouvy o dílo. Žádná jeho část nemůže být dle zákona č. 121/2000 Sb. kopírována nebo jiným způsobem rozšiřována bez souhlasu PROJEKT servis spol. s r.o.