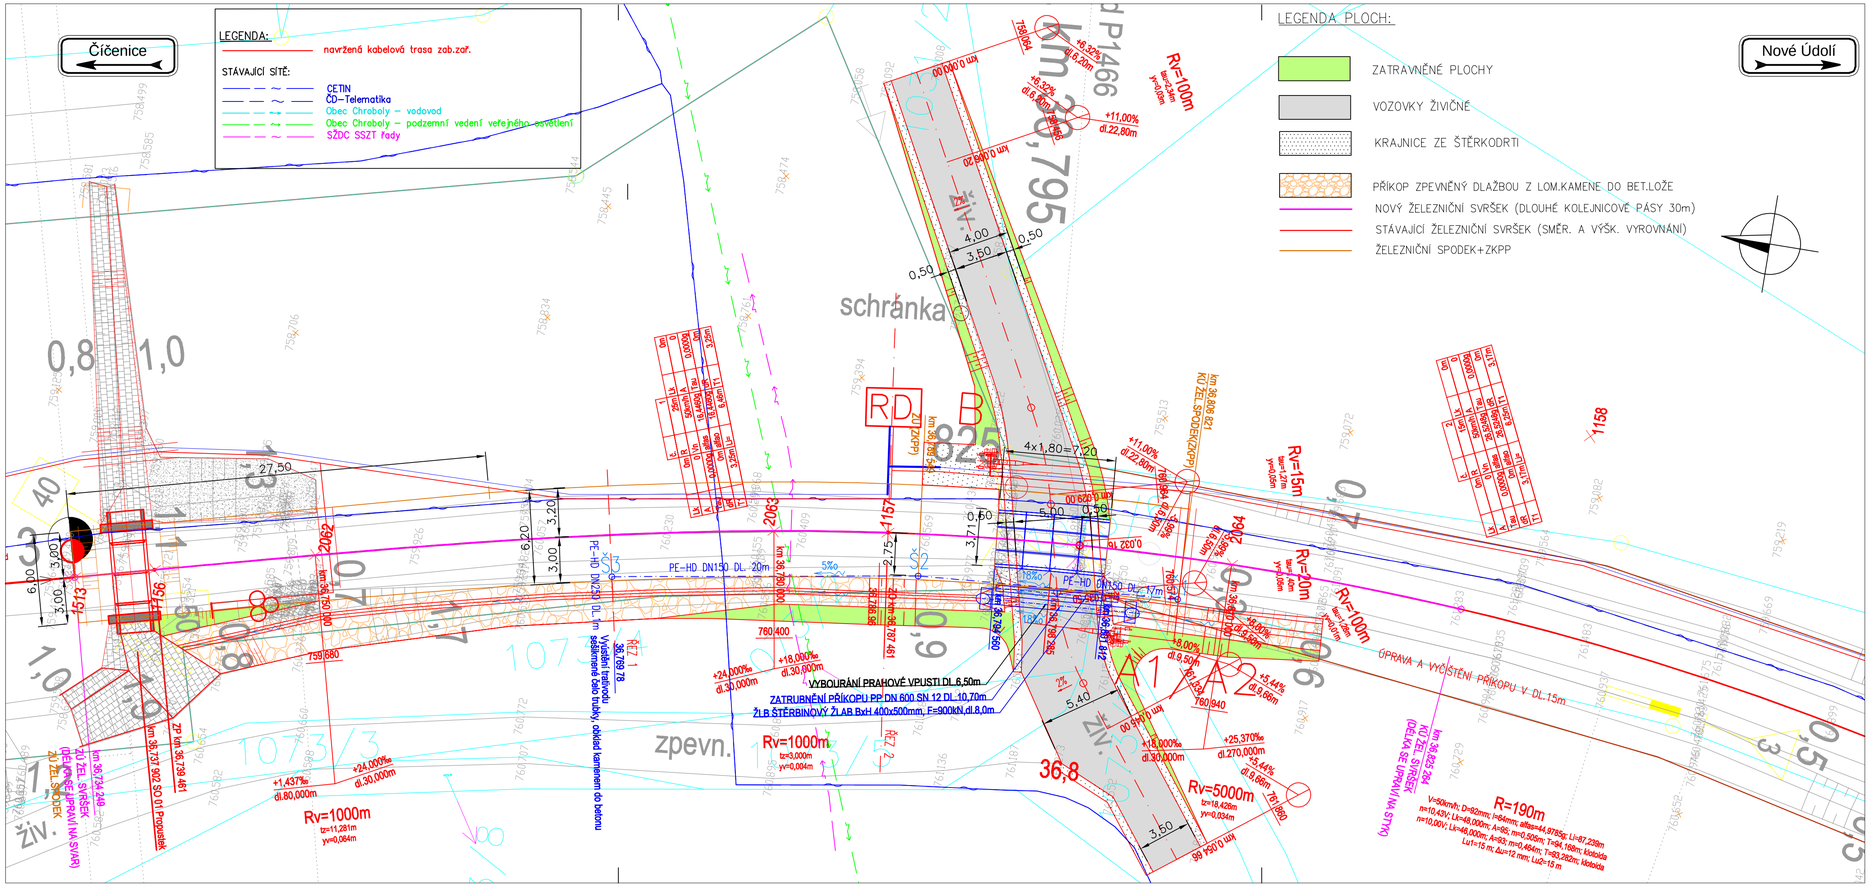

Přehled verzí přílohy				
Číslo	Datum	Popis změny	Jméno	Podpis
-	-	-	-	
02	6.11.2020	Dokumentace po připomínkách	-	
01	28.08.2020	Dokumentace k připomínkám	Ing. V. Hrdlička	

Zadavatel: **Správa železnic, státní organizace**
Dlážděná 1003/7, Praha 1 - Nové Město 110 00
Správa železnic, státní organizace, Stavební správa západ
Sokolovská 278/1955, Praha 9 190 00

Zhotovitel: **TMS Projekt s.r.o.**
Wenzigova 79/8, 301 00 Plzeň
IČ: 48200891
tel.: 378 229 850

Zpracovatel části: **PROJEKT servis spol. s r.o.**
U Elektry 830/2b, Praha 9 - Hloubětín 198 00
IČ: 49823141
tel.: 281 090 860
www.projekt-servis.cz firma@projekt-servis.cz

Vypracoval:	Kontroloval:	Odpovědný projektant:
Ing. Vladimír Hrdlička	Ing. Vladimír Hrdlička	Ing. Vladimír Hrdlička

KRAJ: Jihočeský | OKRES: Prachatice | OÚ: Chroboly, Ovesné

Název akce:
Výstavba PZS v km 38,188 (P1468) a 36,795 (P1466) trati Číčenice - Volary

Část: D.2.1.3. Přejezdy
SO 02 Přejezd v km 36,795

Příloha:
Půdorys přejezdu

Číslo zakázky:	ZAK-2020-16
Stupeň:	DUSP
Datum:	11/2020
Měřítko:	1 : 200
Formát:	4 x A4
Verze:	01
Část:	D.2.1.3.1.
Č. přílohy:	6.

Dokument lze užívat pouze ve smyslu příslušné smlouvy o dílo. Žádná jeho část nemůže být dle zákona č. 121/2000 Sb. kopírována nebo jiným způsobem rozšiřována bez souhlasu PROJEKT servis spol. s r.o.