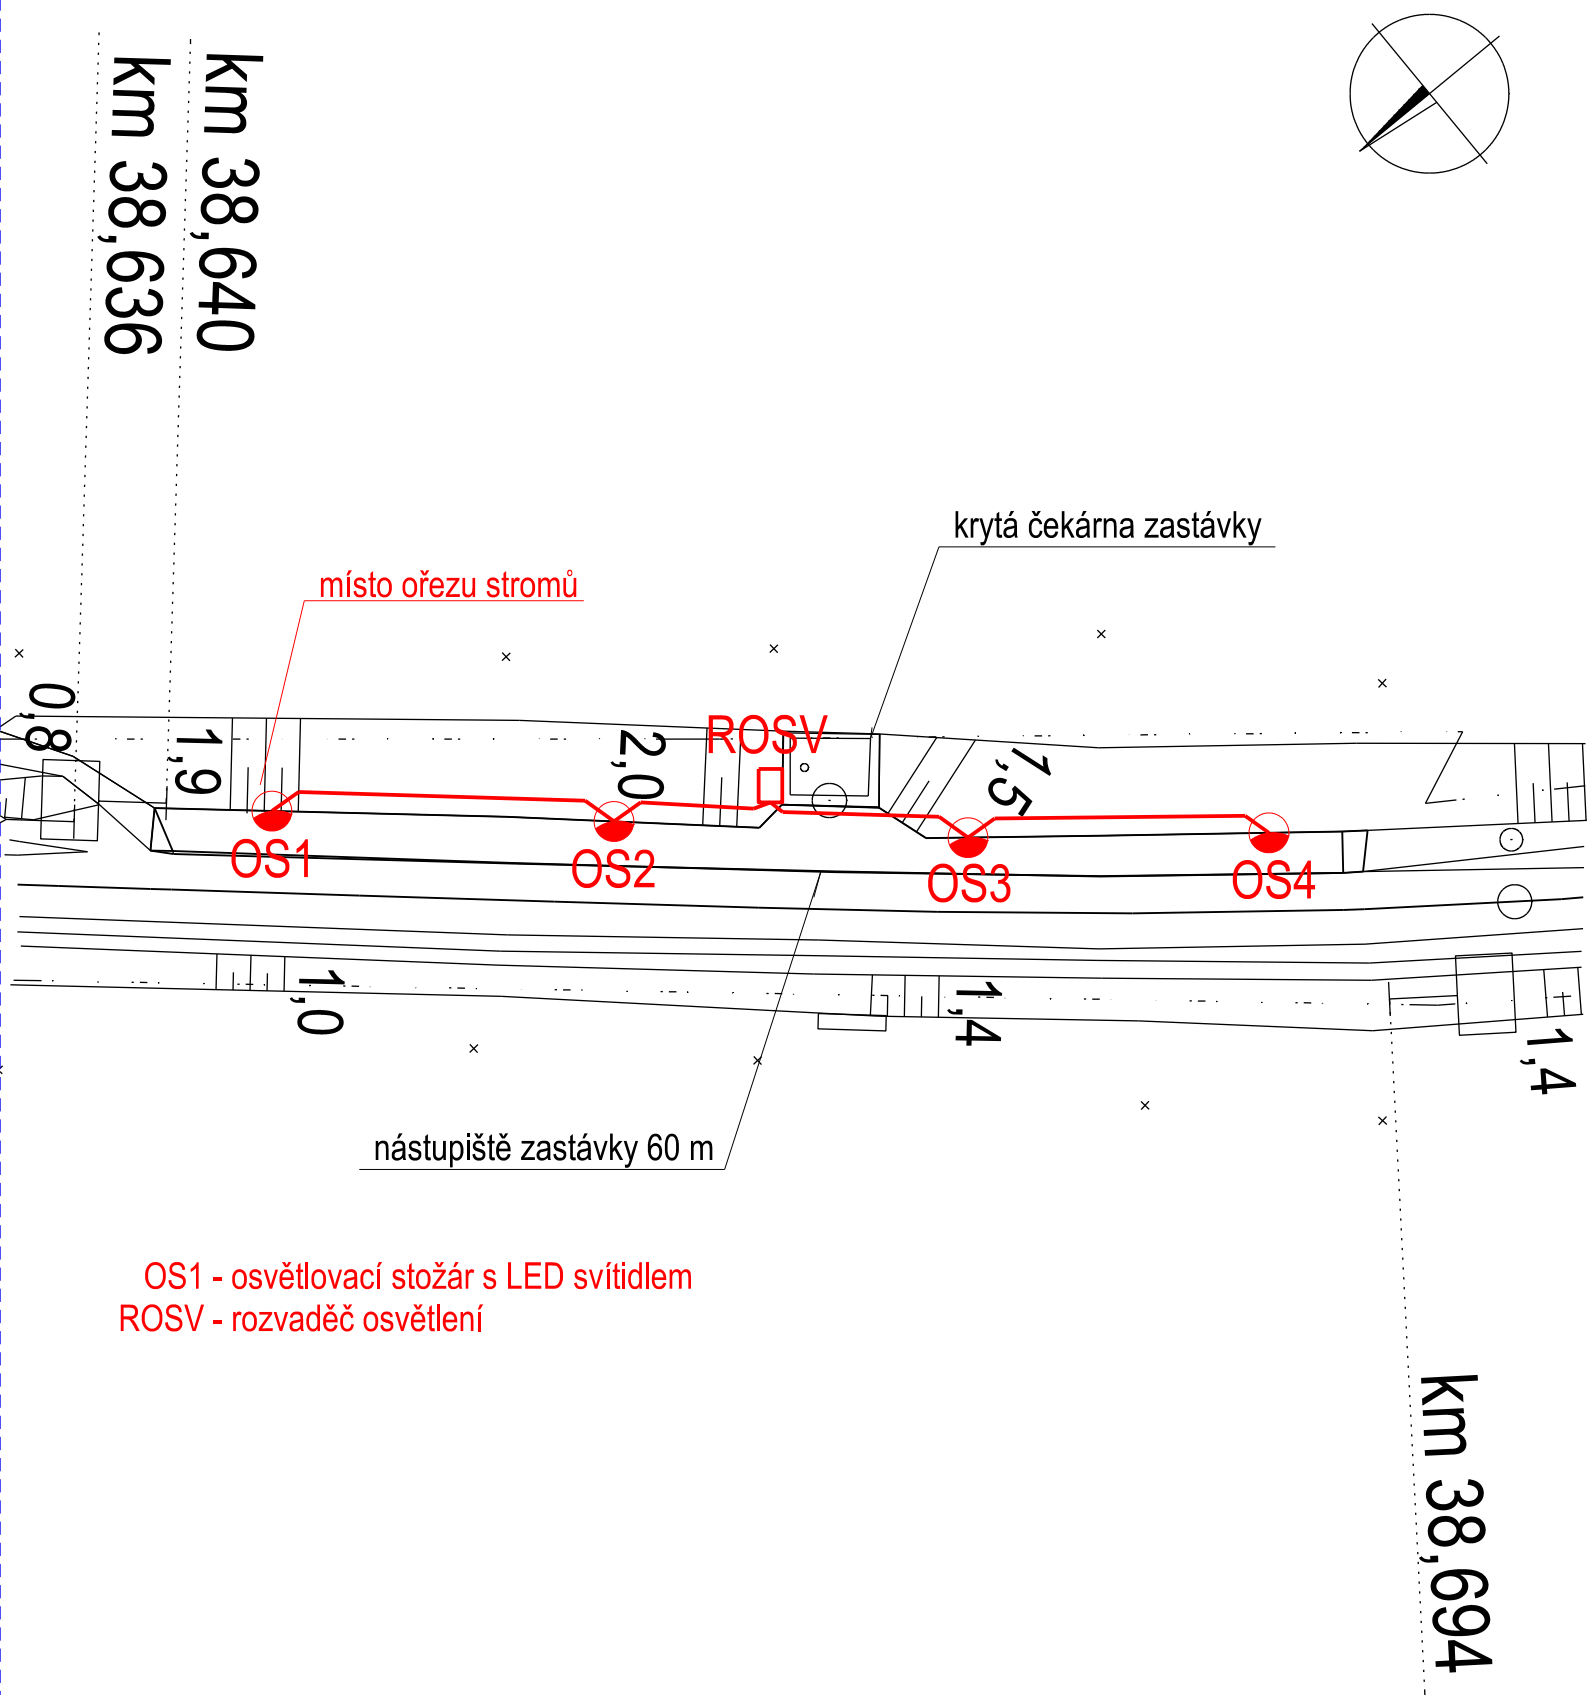
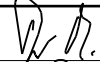


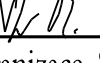


zast. Ovesné u Prachatic



ODPOVĚDNÝ PROJEKTANT	ING. MAREK TYR	   	tms projekt s.r.o. DUBIČNÉ 106, 373 71 RUDOLFOV IČO : 48200891, DIČ : CZ48200891 PROJEKČNÍ PRACOVISŤE PLZEŇ WENZIGOVA 8, 301 48 PLZEŇ tel.: 378 229 851, fax 378 229 870	
NAVRHL, VYPRACOVAL	ING. PETR ŠTENGL			
KRESLIL	ING. PETR ŠTENGL			
KONTROLOVAL	ING. MAREK TYR			
OBJEDNATEL	Správa železnic, státní organizace, Stavební správa západ			
Výstavba PZS v km 38,188 (P1468) a 36,795 (P1466) trati Čičenice - Volary SO07_Osvětlení zastávky Ovesné u Prachatic			DATUM	03/2021
			ÚČEL	DUSP
			POČET FORMÁTŮ	
			MĚŘITKO	1: 1000
			ČÁST DOKUMENTACE :	PŘÍLOHA ČÍSLO :
Situace - osvětlení nástupiště			D.2.3.	003