



- Legenda:**
- 2001 hranice lomových bodů Správa železnic, s.o.
 - 3001 hranice lomových bodů - trvalý zábor
 - 4001 hranice lomových bodů - dočasný zábor do 1 roku
 - 6001 hranice drážního pozemku - skutečně zaměřené původní mezníky
 - 39,5 staničení stávající trati
 - 545 stávající body ZVS
 - 545 stávající body ZVS ohrožené stavební činností
 - 2 body koordinčního vytyčovacího výkresu PS 01
 - 2 body koordinčního vytyčovacího výkresu PS 03
 - 2 body koordinčního vytyčovacího výkresu SO 01
 - 2 body koordinčního vytyčovacího výkresu SO 02
 - 2 body koordinčního vytyčovacího výkresu SO 04
 - 2 body koordinčního vytyčovacího výkresu SO 06
 - 2 body koordinčního vytyčovacího výkresu SO 07

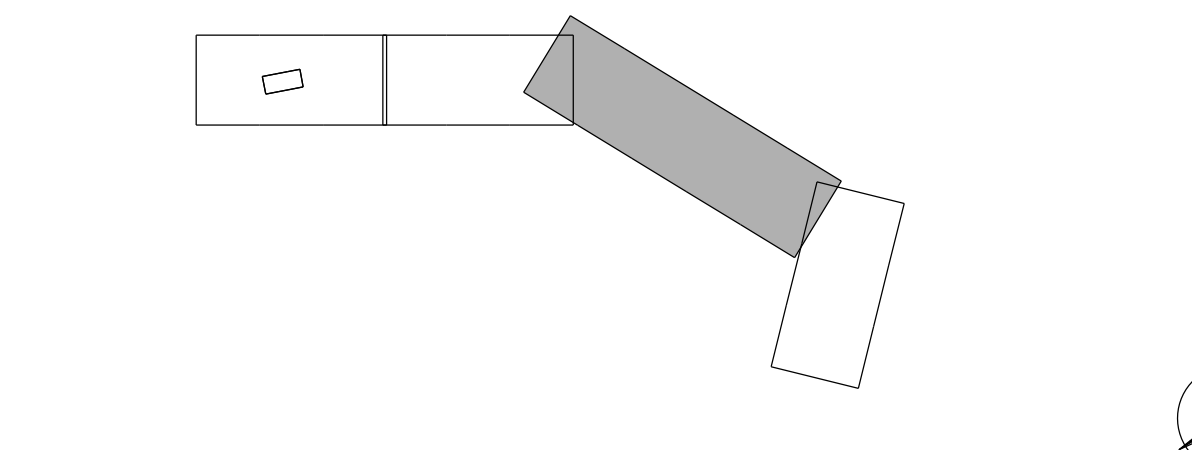

Číslo ověření: Datum ověření:		Náležitosti a přesnosti odpovídá právním předpisům a podmínkám písemné dohody s objednatel.	
		Objednatel: TMS Projekt s.r.o.	
Pracoviště: Za Lužnami 1084/33 155 00 Praha 5 - Stodůlky		Číslo zakázky 20.1549	
ÚOZI	Zaměřil	Zpracoval	Kontroloval
Ing. Petr Pavelka		Ing. Lenka Hošková	Ing. Petr Pavelka
Datum		12/2020	
Souř. systém S-JTSK		Výšk. systém Bpv	
Název zakázky		Stupeň dok.	
Výstavba PZS v km 38,188 (P1468) a 36,795 (P1466) trati Čičenice – Volary		Část	
DUSP		I.3.2, I.4.2, I.5.2	
Název výkresu Návrh vytyčovací sítě Koordinční vytyčovací výkres Obvod stavby		Číslo výkresu 3/5	Formát 6x A4
		Měřítko 1 : 1000	