


OBJEKTY STAVBY

SO 01 Propustek v km 59,616
SO 02 Propustek v km 59,682
SO 03 Propustek v km 59,703
SO 04 Propustek v km 60,256
SO 05 Propustek v km 61,456

IDENTIFIKAČNÍ ÚDAJE ÚZEMÍ

SO 01, SO 02, SO 03, SO 04
kraj: ÚSTECKÝ
obec: LIBEŠICE
katastrální území: ZIMOŘ

SO 05
kraj: ÚSTECKÝ
obec: ÚŠTĚK
katastrální území: ÚŠTĚK

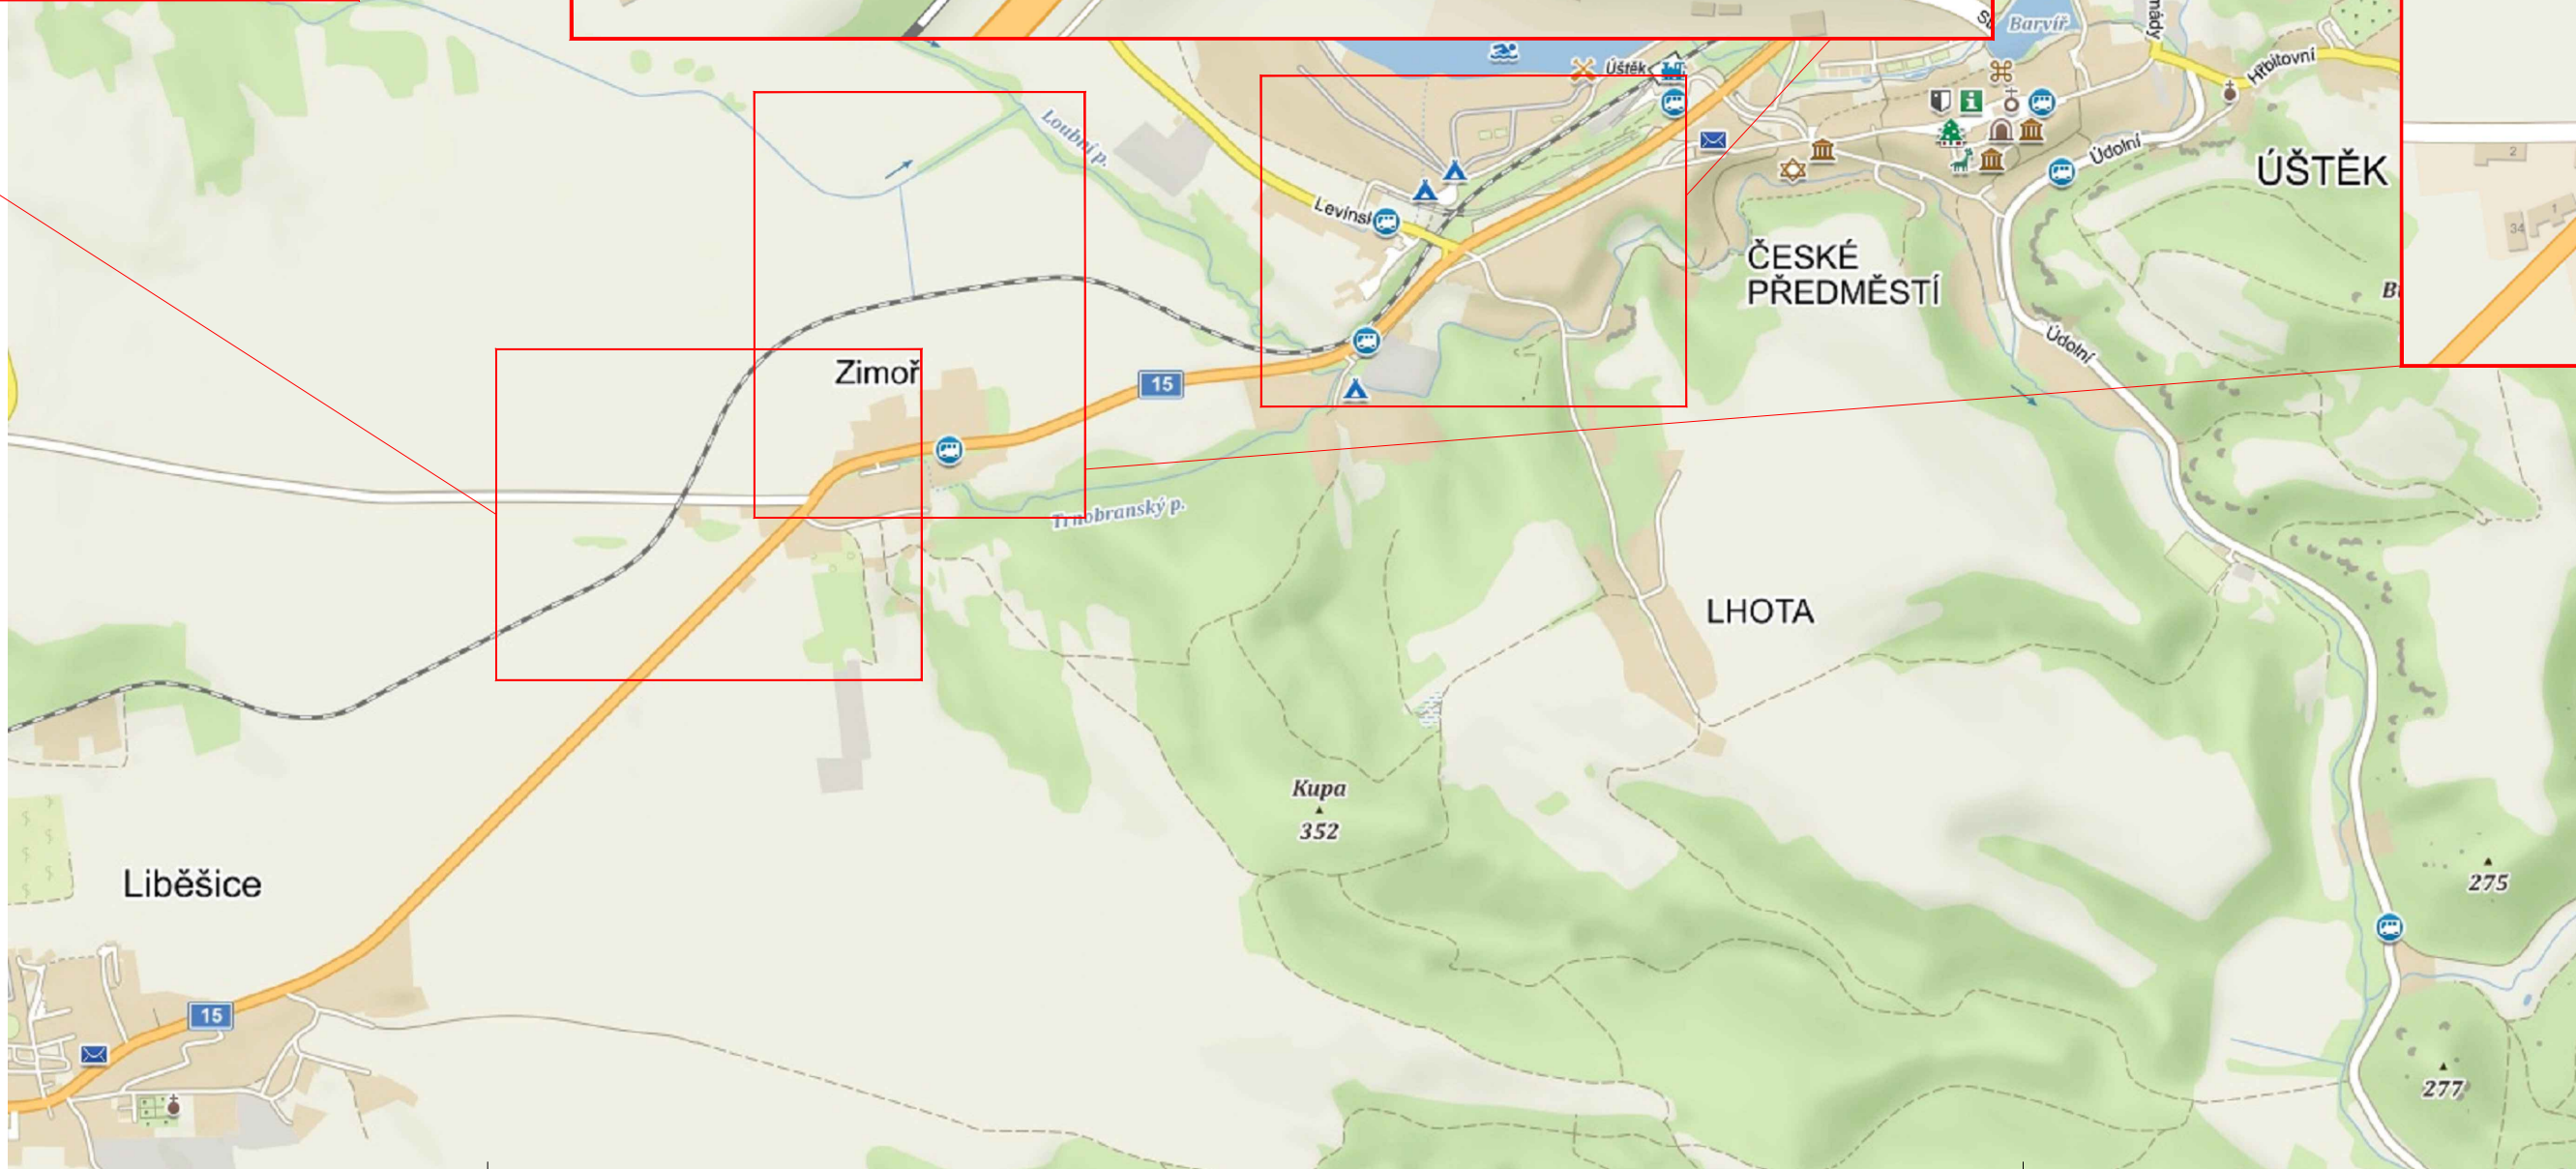

STAVBA:	Oprava mostních objektů v úseku Liběšice - Úštěk
---------	---

OBJEDNATEL:	Správa železnic, státní organizace Dlážděná 1003/7 110 00 Praha 1, Nové Město
-------------	---

PROJEKTANT:	Egneza s.r.o. Kpt. Jaroše 35/20 434 01 Most
-------------	---

Účel PD:	ODP. PROJEKTANT	VYPRACOVAL	Datum:	03/2022
DSP	ING. MICHAL BERNÁT	ING. MICHAL BERNÁT	Měřítko:	-
Egneza s.r.o., Kpt. Jaroše 35/20, 434 01 Most, tel.: 733 774 924, e-mail: bernat@egneza.cz			Formát:	5 x A4
STAVBA:			Zakázka:	18E72
Oprava mostních objektů v úseku Liběšice - Úštěk			Část:	Paré:
PŘÍLOHA:			Příloha:	
PŘEHLEDNÁ SITUACE OBLASTI STAVBY			C.1	