


Situační výkres širších vztahů
Měřítko 1:10 000

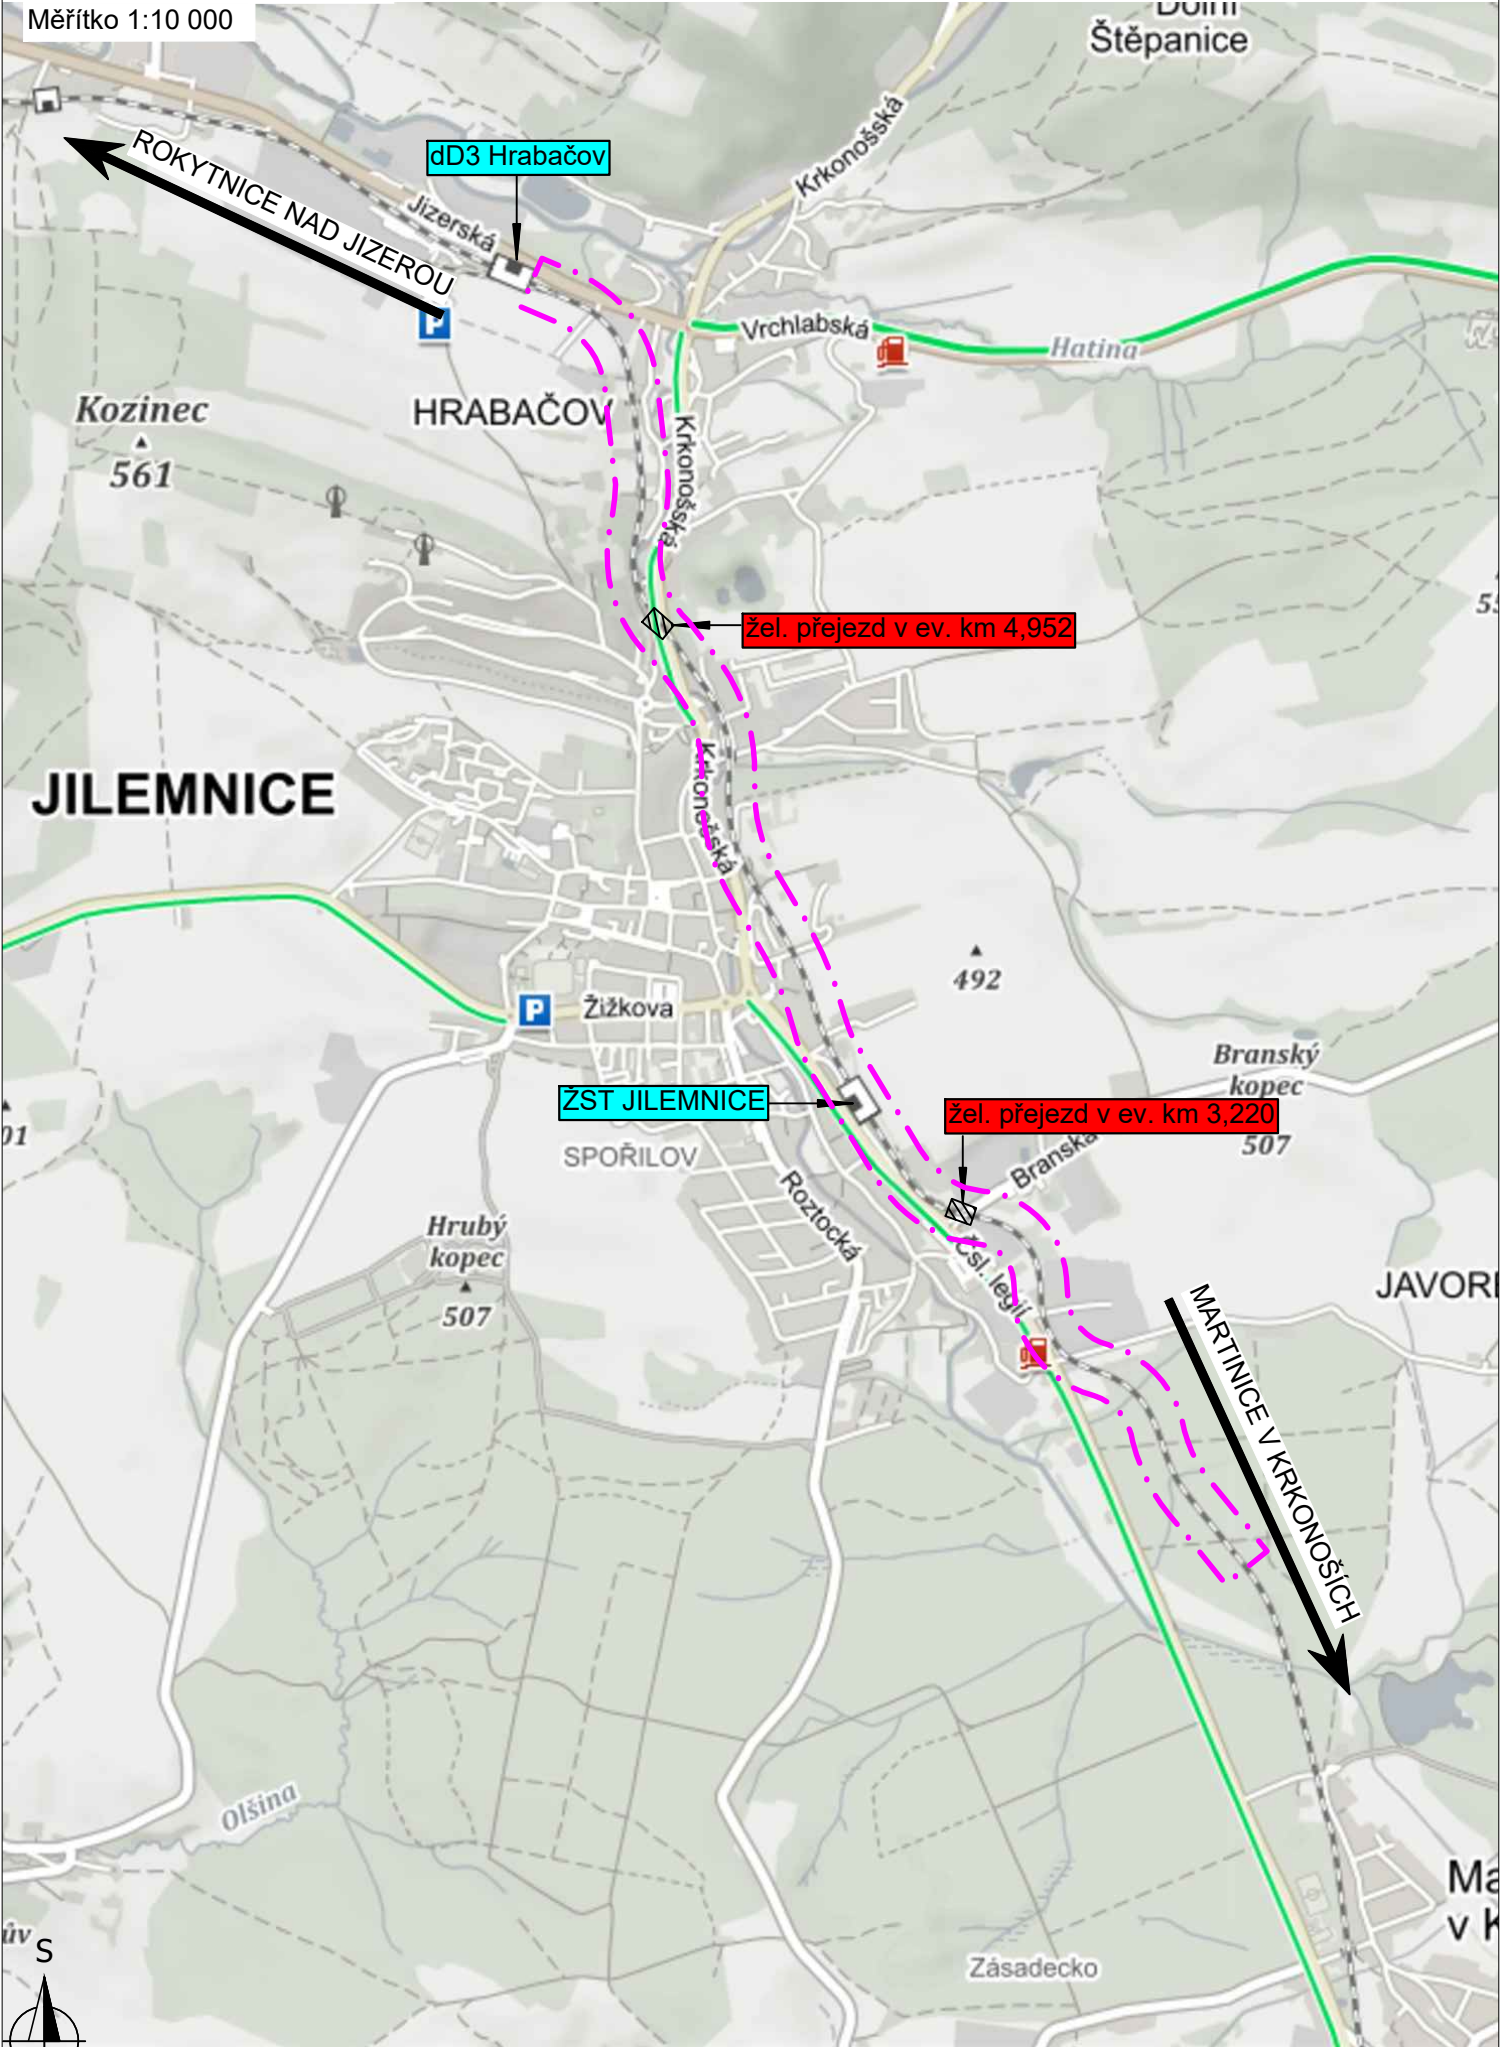

LEGENDA:

UMÍSTĚNÍ STAVBY

SEZNAM PROVOZNÍCH SOUBORŮ A STAVEBNÍCH OBJEKTŮ:

SO 01 PŘÍPOJKA NN PRO PZS V KM 3,220 PS 01 PZS V KM 3,220
SO 02 PŘÍPOJKA NN PRO PZS V KM 4,952 PS 02 PZS V KM 4,952

Souřadnicový systém: S-JTSK

Výškový systém: Bpv

Přehled verzí přílohy				
Číslo	Datum	Popis změny	Jméno	Podpis
R1	31.10.2020	Dokumentace k připomínkovému řízení	Michal Munzar	
R2	28.02.2021	Čistopis projektové dokumentace ke stavebnímu povolení	Michal Munzar	
-	-	-	-	-
Zadavatel: Správa železnic, státní organizace Dlážděná 1003/7, Praha 1 - Nové Město 110 00 Stavební správa východ Nerudova 773/1, 779 00 Olomouc				
Zhotovitel: PROJEKT servis spol. s r.o. U Elektry 830/2b, Praha 9 - Hloubětín 198 00 IČ: 49823141 tel.: 281 090 860 www.projekt-servis.cz firma@projekt-servis.cz				
Hlavní inženýr projektu: Bc. Michal Munzar		Zástupce hlavního inženýra projektu Ing. Michaela Kopálová		
Zpracovatel částí: PROJEKT servis spol. s r.o. U Elektry 830/2b, Praha 9 - Hloubětín 198 00 IČ: 49823141 tel.: 281 090 860 www.projekt-servis.cz firma@projekt-servis.cz				
Vypracoval: Bc. Michal Munzar		Kontroloval: Ing. Milan Diblík	Odpovědný projektant: Ing. Martin Koudelka	
KRAJ: Liberecký		OKRES: Semily	OÚ: Jilemnice	
Název akce: Doplnění závor na přejezdech v km 3,220 (P4743) a 4,952 (P4748) trati Martinice v Krkonoších - Rokytnice nad Jizerou				
Část: -			Číslo zakázky: ZAK-2020-21	
SITUAČNÍ VÝKRESY			Stupeň:	DSP+PDSP
			Datum:	02/2021
			Měřítko:	1 : 10 000
			Formát:	2 x A4
Příloha: SITUAČNÍ VÝKRES ŠIRŠÍCH VZTAHŮ			Verze: R2	Část: C.
				Č. přílohy: 1