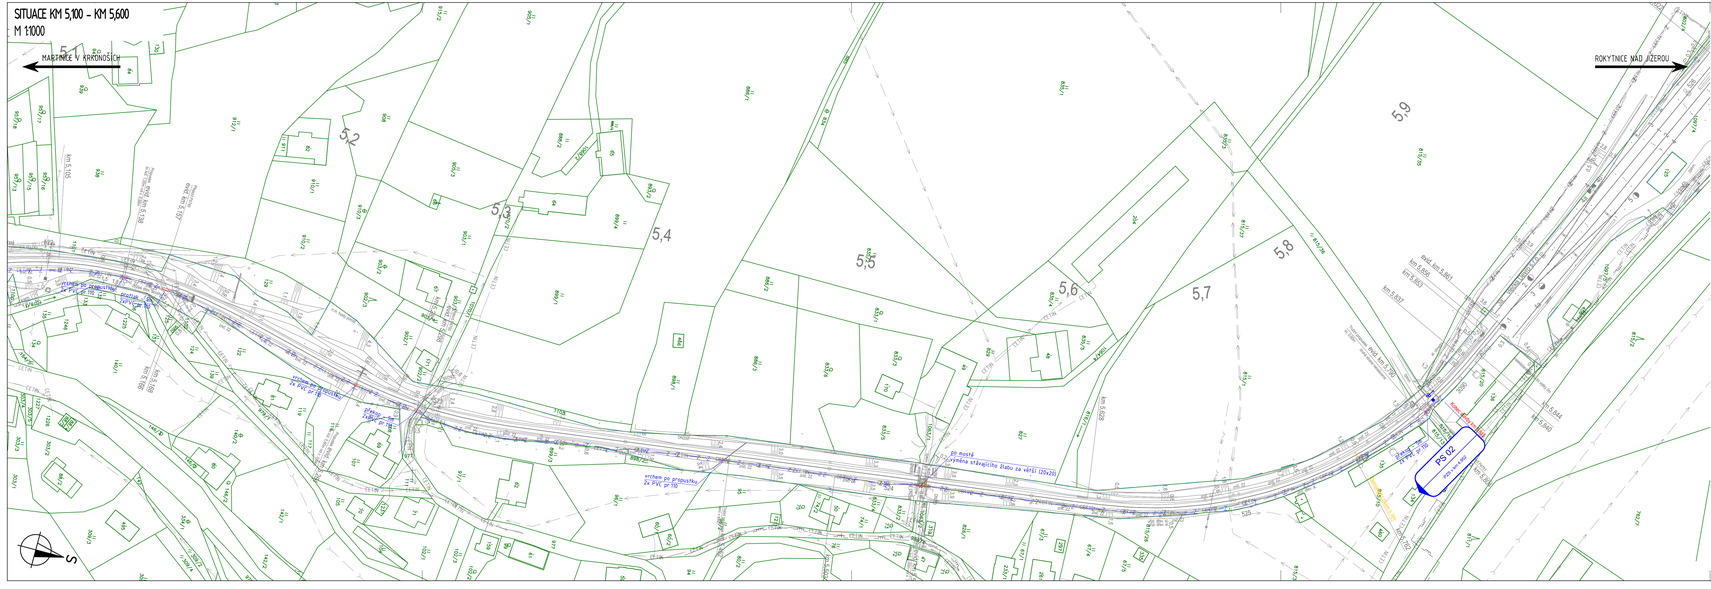

LEGENDA STÁVAJÍCÍ SITUACE:

- STÁVAJÍCÍ KOLEJE
- STÁVAJÍCÍ ISTAVI SITUACE
- HRANICE POZEMKU ZÁKAZ
- HRANICE A ČÍSLO POZEMKU/STAVBY DLE KATASTRU NEMOVITOSTÍ

LEGENDA STÁVAJÍCÍCH INŽENÝRSKÝCH SÍTÍ:

- VODOVOD (SVK)
- KANALIZACE (SVK)
- Z — ZABEZPEČOVACÍ KABEL - PODZEMNÍ (SSZT SŽ)
- SDĚLOVACÍ KABEL - PODZEMNÍ (ČD-T)
- CETIN — SDĚLOVACÍ KABEL - PODZEMNÍ
- CETIN — SDĚLOVACÍ KABEL - NADZEMNÍ
- SILNOPROUDÝ KABEL NN - PODZEMNÍ (ČEZ, CETIN)
- SILNOPROUDÝ KABEL NN - NADZEMNÍ (ČEZ)
- SILNOPROUDÝ KABEL VN - NADZEMNÍ (ČEZ)
- SILNOPROUDÝ KABEL NN - PODZEMNÍ (ELEKTROS - OSVĚTLENÍ)
- STL PLYNOVOD (GASNET)

LEGENDA:

- KABELOVÉ PŘECHODY
- DEMONTÁŽE

LEGENDA NOVÝCH INŽENÝRSKÝCH SÍTÍ:

- Z — KABEL ZABEZPEČOVACÍ SŽ, S.O. (PS 02)

SEZNAM PROVOZNÍCH SOUBORŮ A STAVEBNÍCH OBJEKTŮ

PS 02 P25 V KM 4,952

Souřadnicový systém: S-JTSK
Výškový systém: Bpv

Přehled verzí přílohy:

Číslo	Datum	Popis změny	Jméno	Podpis
R1	31.10.2020	Dokumentace k připomínkovému řízení	Michal Munzar	
R2	28.02.2021	Čistopis projektové dokumentace ke stavebnímu povolení	Michal Munzar	
-	-	-	-	

Zadavatel:
Správa železnic, státní organizace
Dlážděná 1003/7, Praha 1 - Nové Město 110 00
Stavební správa východ
Nerudova 773/1, 779 00 Olomouc

Zhotovitel:
PROJEKT servis spol. s r.o.
U Elektry 830/2b, Praha 9 - Hloubětín 198 00
IČ: 49823141
tel.: 281 090 860
www.projekt-servis.cz firma@projekt-servis.cz

Hlavní inženýr projektu: Bc. Michal Munzar
Zástupce hlavního inženýra projektu: Ing. Michaela Kopáčová

Zpracovatel části:
PROJEKT servis spol. s r.o.
U Elektry 830/2b, Praha 9 - Hloubětín 198 00
IČ: 49823141
tel.: 281 090 860
www.projekt-servis.cz firma@projekt-servis.cz

Vypracoval: Bc. Michal Munzar
Kontroloval: Ing. Milan Diblík
Odpovědný projektant: Ing. Martin Koudelka

KRAJ: Liberecký | OKRES: Semily | OÚ: Jilemnice

Název akce:
Doplnění závor na přejezdech v km 3,220 (P4743) a 4,952 (P4748) trati Martinice v Krkonoších - Rokytnice nad Jizerou

Část:
C. SITUAČNÍ VÝKRESY

KOORDINAČNÍ SITUAČNÍ VÝKRES

Příloha:
SITUACE km 4,400 - km 5,600

Číslo zakázky: ZAK-2020-21
Stupeň: DSP + PDPS
Datum: 02/2021
Měřítko: 1 : 1000
Formát: 6 x A4
Verze: R2 | *Část:* C.3 | *Č. přílohy:* 3

Dokument lze užívat pouze ve smyslu příslušné smlouvy o dílo. Žádná jeho část nesmí být dle zákona č. 121/2000 Sb. kopírována nebo jiným způsobem rozšiřována bez souhlasu PROJEKT servis spol. s r.o.