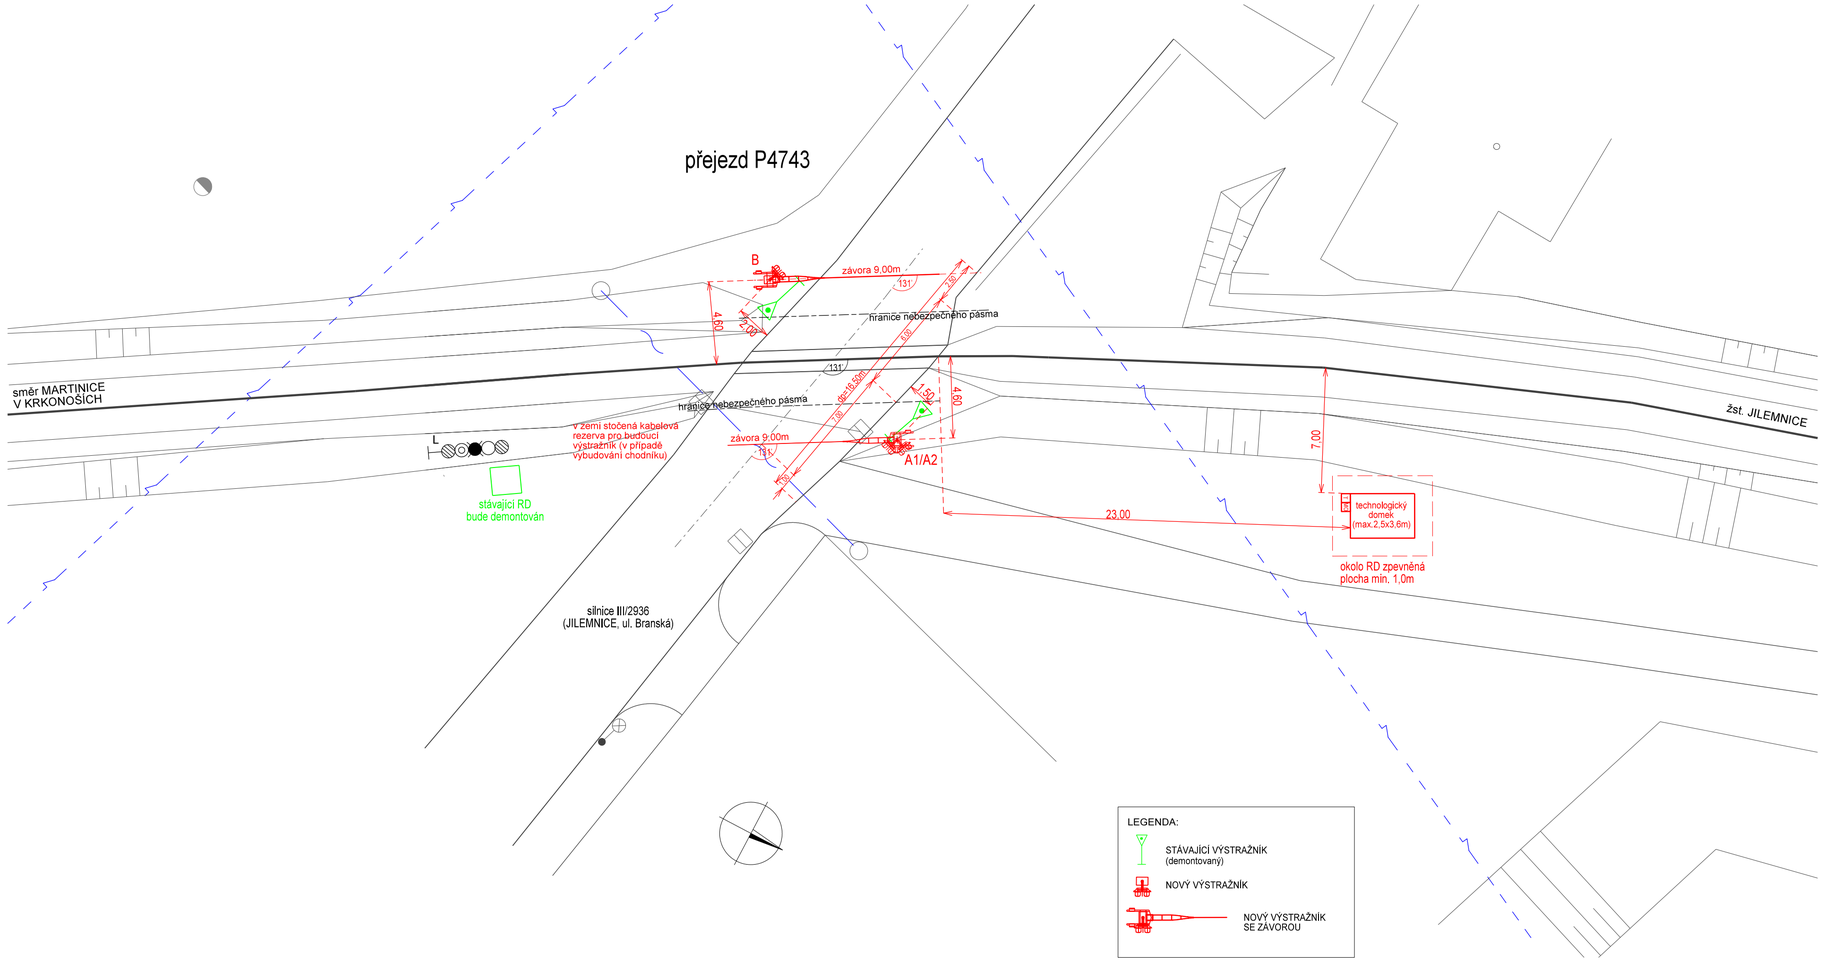

Souřadnicový systém: S-JTSK
Výškový systém: Bpv

Přehled verzí přílohy

Číslo	Datum	Popis změny	Jméno	Podpis
R1	31.10.2020	Dokumentace k připomínkovému řízení	Rollingerová	
R2	28.02.2021	Čístopis projektové dokumentace ke stavebnímu povolení	Rollingerová	
-	-	-	-	

Zadavatel:
Správa železnic, státní organizace
Dlážděná 1003/7, Praha 1 - Nové Město 110 00
Stavební správa východ
Nerudova 773/1, 779 00 Olomouc

Zhotovitel:
PROJEKT servis spol. s r.o.
U Elektry 830/2b, Praha 9 - Hloubětín 198 00
IČ: 49823141
tel.: 281 090 860
www.projekt-servis.cz firma@projekt-servis.cz

Hlavní inženýr projektu: Bc. Michal Munzar

Zástupce hlavního inženýra projektu Ing. Michaela Kopálová

Zpracovatel části:
PROJEKT servis spol. s r.o.
U Elektry 830/2b, Praha 9 - Hloubětín 198 00
IČ: 49823141
tel.: 281 090 860
www.projekt-servis.cz firma@projekt-servis.cz

Vypracoval:	*Kontroloval:*	*Odpovědný projektant:*
Miroslava Rollingerová	Ing. Marek Tyr	Ing. Marek Tyr

KRAJ: Liberecký | OKRES: Semily | OÚ: Jilemnice

Název akce:
Doplnění závor na přejezdech v km 3,220 (P4743) a 4,952 (P4748) trati Martinice v Krkonoších - Rokytnice nad Jizerou

Část:
D.1.1.3 PŘEJEZDOVÉ ZABEZPEČOVACÍ ZAŘÍZENÍ

PS 01 PZS v km 3,220

Příloha:
SCHÉMA KŘÍŽENÍ V KM 3,220 (P4743)

Číslo zakázky:	ZAK-2020-21
Stupeň:	DSP + PDPS
Datum:	02/2021
Měřítko:	1 : 200
Formát:	A4

Verze:	*Část:*	*Č. přílohy:*
R2	D.1.1.3.1	0210.

Dokument lze užívat pouze ve smyslu příslušné smlouvy o dílo. Žádná jeho část nemůže být dle zákona č. 121/2000 Sb. kopírována nebo jiným způsobem rozšiřována bez souhlasu PROJEKT servis spol. s r.o.