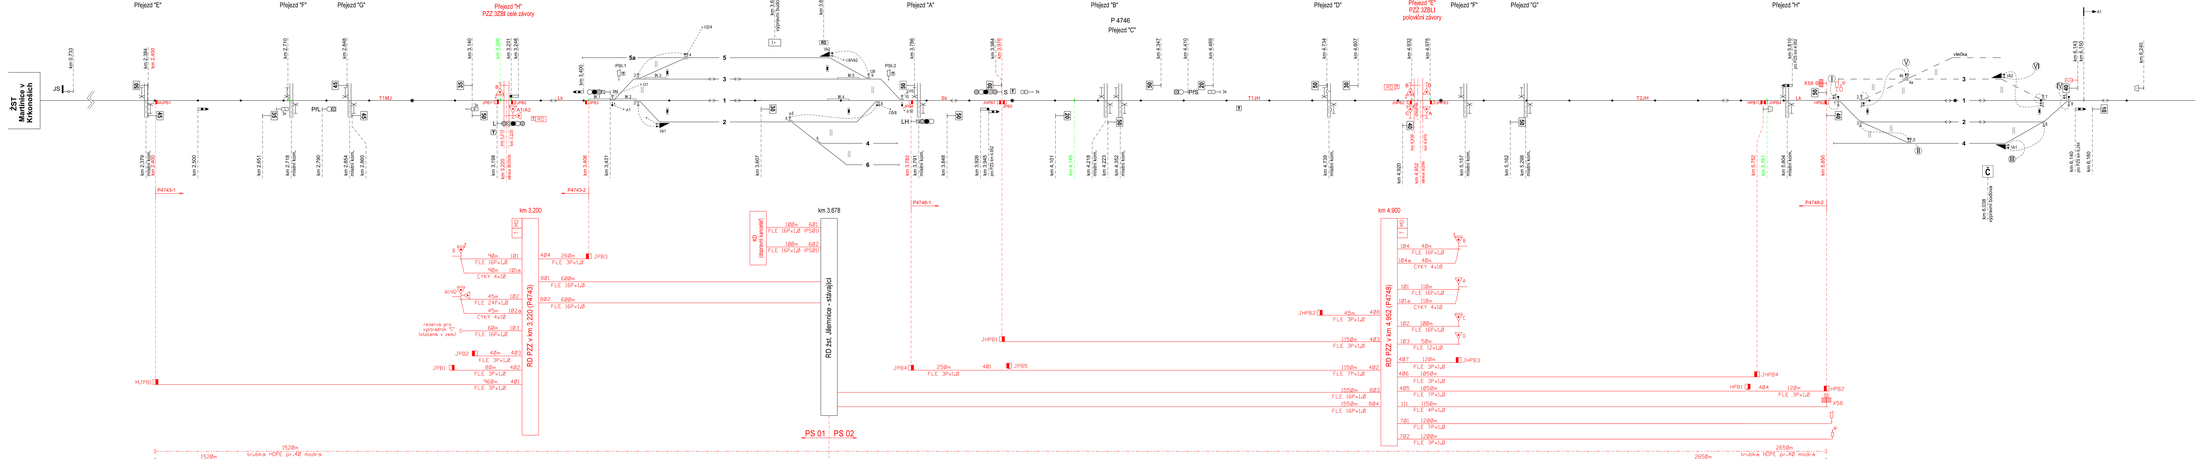

Souřadnicový systém: S-JTSK
Výškový systém: Bpv

Přehled verzí přílohy				
Číslo	Datum	Popis změny	Jméno	Podpis
R1	31.10.2020	Dokumentace k připomínkovému řízení	Rollingerová	
R2	28.2.2021	Čistopis projektové dokumentace ke stavebnímu povolení	Rollingerová	

Zadavatel: **Správa železnic, státní organizace**
Dlážděná 1003/7, Praha 1 - Nové Město 110 00
Stavební správa východ
Nerudova 773/1, 779 00 Olomouc

Zhotovitel: **PROJEKT servis spol. s r.o.**
U Elektry 830/26, Praha 9 - Hloubětín 198 00
IČ: 49623141
tel.: 281 090 860
www.projekt-servis.cz firma@projekt-servis.cz

Hlavní inženýr projektu: Ing. Michaela Kopáková
Bc. Michal Munzar

Zastupce hlavního inženýra projektu:

Zpracovatel části: **PROJEKT servis spol. s r.o.**
U Elektry 830/26, Praha 9 - Hloubětín 198 00
IČ: 49623141
tel.: 281 090 860
www.projekt-servis.cz firma@projekt-servis.cz

Vypracoval: Mirosława Rollingerová
Kontroloval: Ing. Marek Tyr
Odpovědný projektant: Ing. Marek Tyr

KRAJ: Liberecký | OKRES: Semily | OÚ: Jilemnice

Název akce:
Doplnění závor na přejezdech v km 3,220 (P4743) a 4,952 (P4748) trati Martinice v Krkonoších - Rokytnice nad Jizerou

Část: D.1.1.3 PŘEJEZDOVÉ ZABEZPEČOVACÍ ZAŘÍZENÍ
Číslo zakázky: ZAK-2020-21

PS 01 PZS v km 3,220

Stupeň:	DSP + PDPS
Datum:	02/2021
Měřítko:	-
Formát:	A4

Příloha: **KABELOVÉ SCHÉMA**

Verze:	Část:	Č. přílohy
R2	D.1.1.3.1	1000

Dokument lze užívat pouze ve vztahu přiřazené smlouvy o dílo. Zákrok jiné osoby než autora tohoto díla je v rozporu s ustanovením § 2 zákona č. 121/2000 Sb. Kopírování nebo jiným způsobem rozšiřování bez souhlasu PROJEKT servis spol. s r.o.