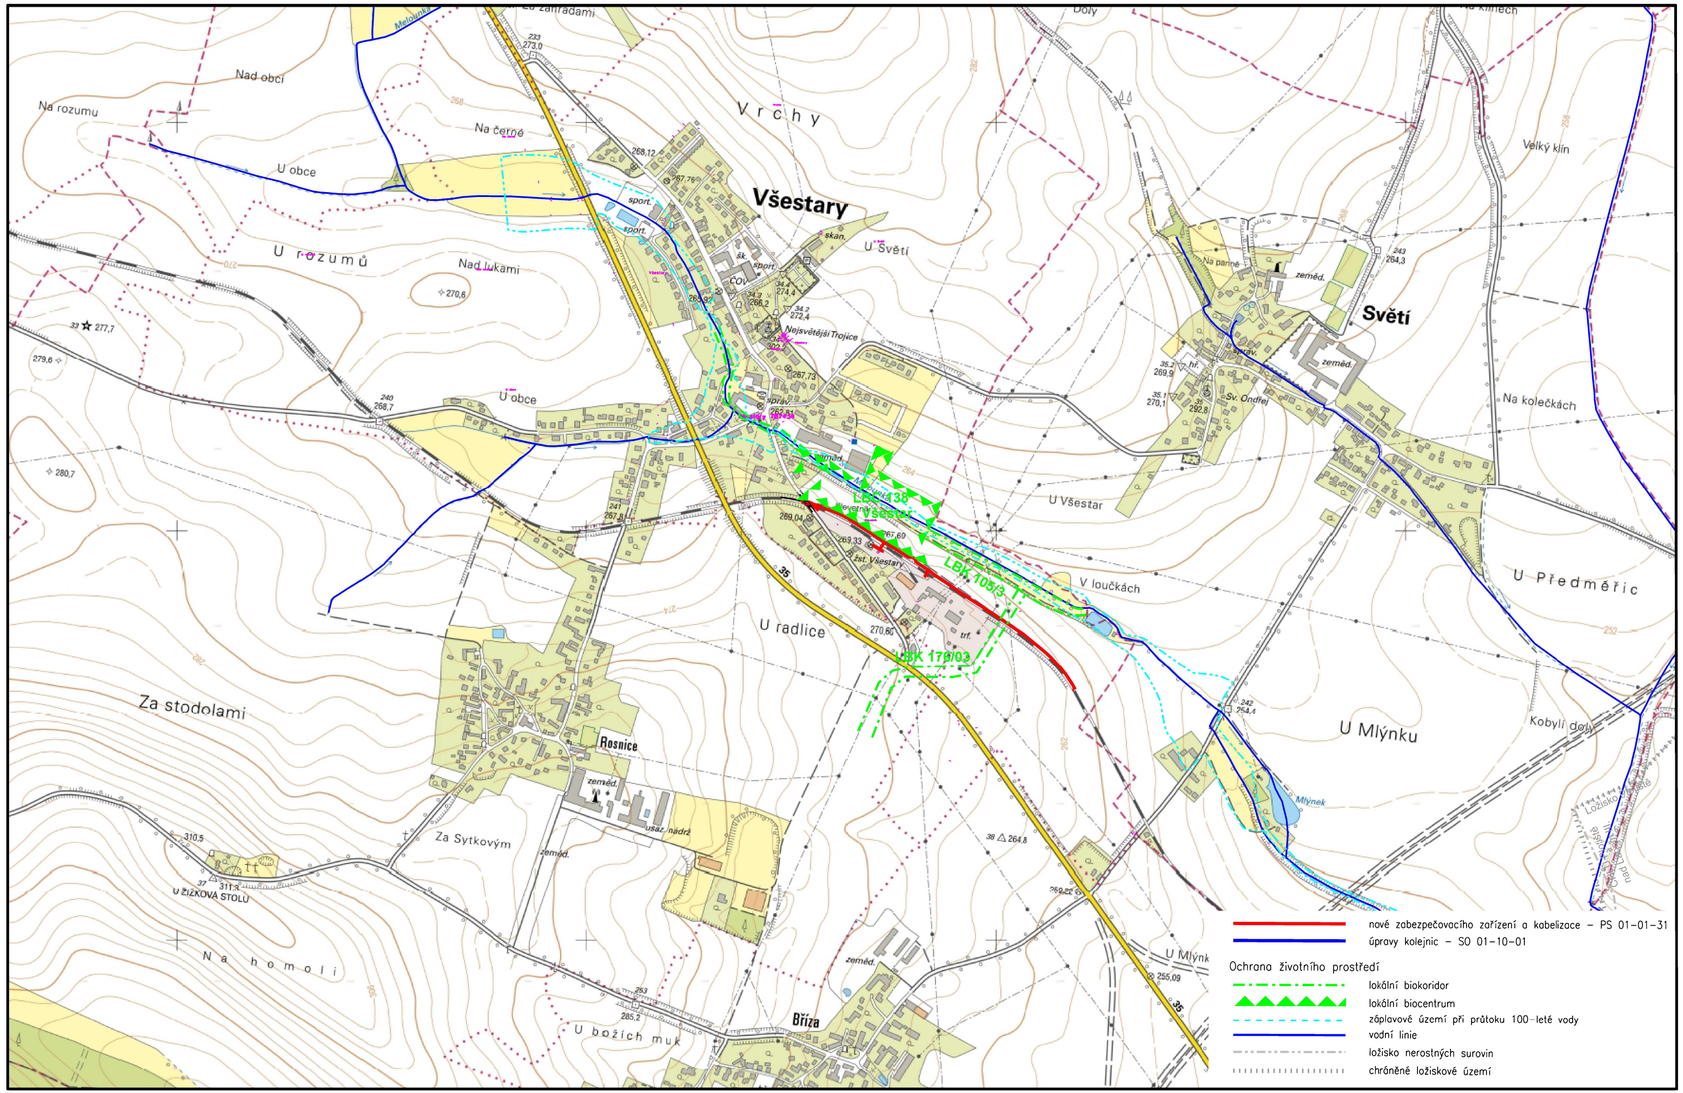

Ministerstvo dopravy
Státní fond dopravní infrastruktury

Orientační schéma:

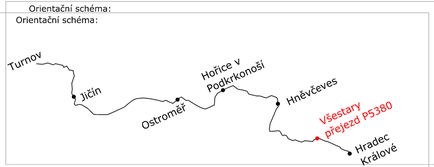

Razítko oprávněné osoby:

Podpis: Datum:

Revize:	Datum:	Popis:	Kontroloval:
P01	3/2021	Odevzdání dokumentace k připomínkovému řízení	Jaromír Kielor

Stavebník/Investor:	**Správa železnic, státní organizace**
Adresa:	Dlážděná 1003/7, 110 00 Praha 1
Zástupce investora:	Stavební správa východ
Adresa:	Nerudova 1, 779 00 Olomouc

Zhotovitel stavby:	**Signal Projekt s.r.o.**
Adresa:	Vídeňská 55, 639 00 Brno
Kontakt:	T: +420 543 233 962 E: projekce@signalprojekt.cz
Zhotovitel objektu:	
Adresa:	
Kontakt:	

Hlavní projektant (HIP):	Specialista:	Odpovědný projektant:	Zpracovatel:
Jaromír Kielor	Mgr. Radek Böhm	Mgr. Radek Böhm	Mgr. Michaela Vallová

Název stavby/akce:	**Rekonstrukce a doplnění závor na přejezdu v km 5,803 (P5380) trati Hradec Králové - Turnov**		Označení (S-kód): S622000201
			Označení zhotovitele: 20-152-20-211
Název části:	Situační výkresy		Označení části: C.4
Název objektu:			Označení objektu/komplexu:
Název přílohy:	Speciální výkresy		Číslo přílohy: 001
Název dílčí části přílohy:	Mapové podklady v oblasti životního prostředí - Všestary		Paré:
Kraj:	Katastrální území:	TUDU:	
Královéhradecký	Všestary [787434]	1631 04	
Stupeň dokumentace:	Datum zpracování:	Formáty:	Měřítko:
DUSP+PDPS	6/2021	[3 x A4]	1:10 000

S-kód:	Stupeň dokumentace:	Část:	Objekt:	Podobjekt:	Příloha:	Revize:
S622000201	P	S	C	4	X	X	–	X	X	X	X	X	X	X	–	X	X	–	0	1	–	P	0	1