



SO 11-21-01 Propustek v km 18.757

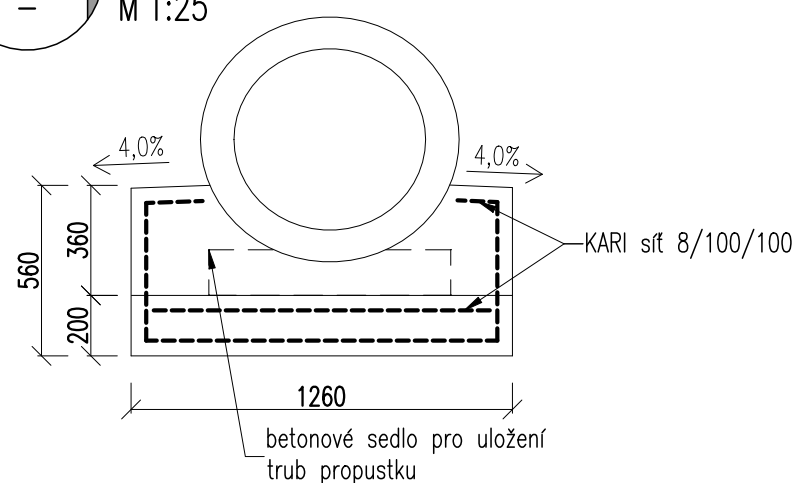

| SO 11-21-01 Propustek v km 18,757 |            |             |         |                         |
|-----------------------------------|------------|-------------|---------|-------------------------|
| Č.BODU                            | Y          | X           | Z       | POZN.                   |
| 1                                 | 575479.919 | 1191463.880 | 178.535 | vtok propustku          |
| 2                                 | 575470.430 | 1191456.375 | 178.353 | výtok propustku         |
| 101                               | 575475.160 | 1191460.116 | 180.027 | osa koleje na propustku |

- LOMOVÝ KÁMEN (NEJLEPŠÍ MÍSTNĚ PŘÍSLUŠNÝ MATERIÁL), TL. DLAŽBY 250 mm, TL. BETONOVÉHO LOŽE 150 mm. PRO DLAŽBU SE JAKO PODKLAD POUŽÍJE SUCHÝ BETON, NA VYPLNĚNÍ SPÁR CEMENTOVÁ MALTA MC25-XF4. VYPLNĚNÍ SPÁR MALTOU BUDE PROVEDENO NA MĚLU VŠUK SPÁRY MEZI KAMENY. ODLÁŽDĚNÍ BUDE UKONČENO BETONOVÝMI PRAHY DLE MCV 649!

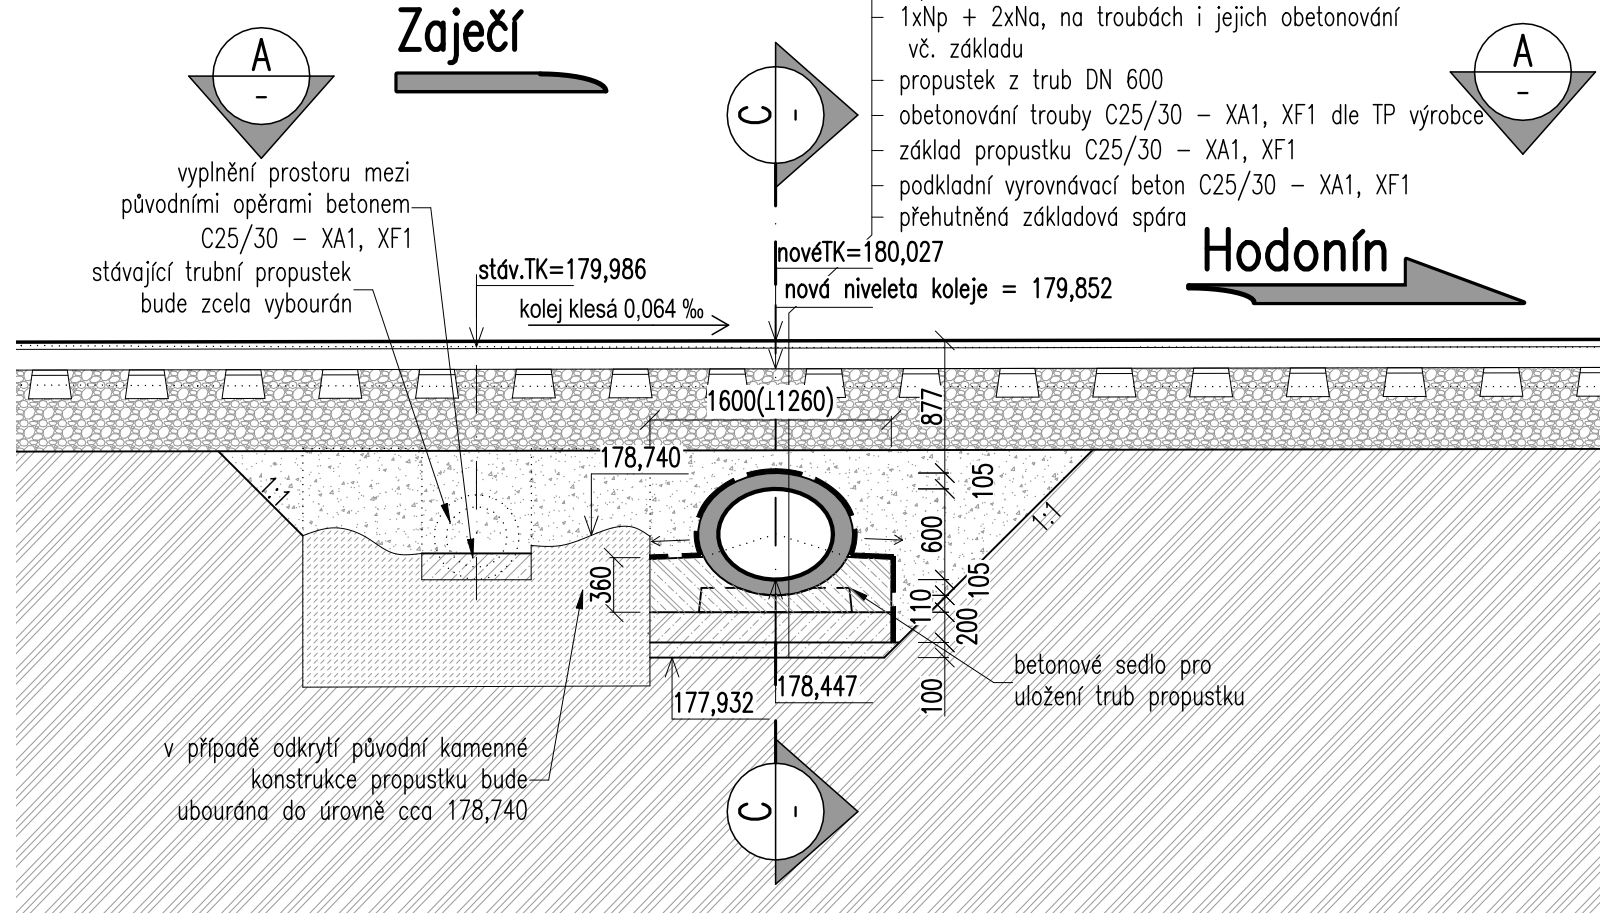

**Orientační schéma:**

**Ministerstvo dopravy**  
**Státní fond dopravní**  
**infrastruktury**

**Razítko oprávněné osoby:**

**Podpis:** \_\_\_\_\_ **Datum:** \_\_\_\_\_

| Revize: | Datum:    | Popis:                            | Kontroloval:          |
|---------|-----------|-----------------------------------|-----------------------|
| 000     | 7.10.2021 | Definitivní odevzdání dokumentace | Ing. Martin Chaloupka |
|         |           |                                   |                       |
|         |           |                                   |                       |
|         |           |                                   |                       |

|                     |                                           |                                                                                       |
|---------------------|-------------------------------------------|---------------------------------------------------------------------------------------|
| Stavebník/Investor: | <b>Správa železnic, státní organizace</b> |  |
| Adresa:             | Dlážděná 1003/7, 110 00 Praha 1           |                                                                                       |
| Zástupce investora: | Stavební správa východ                    |                                                                                       |
| Adresa:             | Nerudova 773/1, 779 00 Olomouc            |                                                                                       |

|                                              |                                                                                  |                                             |                                                                                       |
|----------------------------------------------|----------------------------------------------------------------------------------|---------------------------------------------|---------------------------------------------------------------------------------------|
| Zhotovitel stavby:                           | <b>SB projekt s.r.o.</b>                                                         |                                             |  |
| Adresa:<br>Kontakt:                          | Kašdrenská 4063/4, 695 01 Hodonín<br>T: +420 725 528 626<br>E: info@sbprojekt.cz |                                             |                                                                                       |
| Zhotovitel objektu:                          | <b>EXPROJEKT s.r.o.</b>                                                          |                                             |  |
| Adresa:<br>Kontakt:                          | Heřpická 758/13, 619 00 Brno<br>T: +420 533 312 000<br>E: info@exprojekt.cz      |                                             |                                                                                       |
| Hlavní projektant (HIP):<br>Ing. Marian Kiss | Specialista:<br>Ing. Martin Chaloupka                                            | Odpovědný projektant:<br>Bc. Jitka Zezulová | Zpracovatel:<br>Bc. Jitka Zezulová                                                    |

|                               |  |                                                                                 |  |             |  |                                                  |  |
|-------------------------------|--|---------------------------------------------------------------------------------|--|-------------|--|--------------------------------------------------|--|
| Název stavby/okce:            |  | <b>Doplnění závor na přejezdu P7152<br/>v km 18,751 trati Zaječín - Hodonín</b> |  |             |  | Označení (S-kód):<br>S62200468                   |  |
| Název části:                  |  | Mosty, propustky a zdi                                                          |  |             |  | Označení zhotovitele:<br>2020-204                |  |
| Název objektu:                |  | <b>Propustek v km 18,757</b>                                                    |  |             |  | Označení části: <b>D.2.1.4.1</b>                 |  |
| Název přílohy:                |  | Přehledný výkres nového stavu                                                   |  |             |  | Označení objektu/komplexu:<br><b>SO 11-21-01</b> |  |
| Název dílčí části přílohy:    |  | -                                                                               |  |             |  | Číslo přílohy: <b>2. 003</b>                     |  |
| Kraj:                         |  | Katastrální území:                                                              |  | TUDU:       |  | Paré:                                            |  |
| Jihomoravský                  |  | Čejč [618942]                                                                   |  | 2091 12     |  |                                                  |  |
| Stupeň dokumentace:           |  | Datum zpracování:                                                               |  | Formáty:    |  | Měřítko:                                         |  |
| DUSP                          |  | 07.10.2021                                                                      |  | 6 x A4      |  | 1:50                                             |  |
| S-kód:                        |  | Stupeň dokumentace:                                                             |  | Objekt:     |  | Prototyp:                                        |  |
| S 6 0 0 0 0 0 0 0 4 6 8       |  | D U S P                                                                         |  | 0 2 1 2 0 4 |  | S 0 1 2 1 2 1 0 1                                |  |
|                               |  |                                                                                 |  |             |  | x x                                              |  |
|                               |  |                                                                                 |  |             |  | 2 0 0 3 0 0 0                                    |  |
| (Prostor pro další informace) |  |                                                                                 |  |             |  |                                                  |  |