Doplnění závor na přejezdu P7152 v km 18,751
trati Zaječí - Hodonín

M 1500

LEGENDA - INŽENÝRSKÉ SÍTĚ

- DRÁŽNÍ ELEKTRO ROZVOD
- DRÁŽNÍ ELEKTRO ROZVOD1
- DRÁŽNÍ ELEKTRO ROZVOD2
- DRÁŽNÍ VO
- DRÁŽNÍ SDĚL. A ZAB. ROZVOD
- DRÁŽNÍ SDĚL. ROZVOD
- DRÁŽNÍ ZAB. ROZVOD
- DRÁŽNÍ TELEKOMUNIK. ROZVOD
- DRÁŽNÍ OSTATNÍ
- DRÁŽNÍ KANALIZACE
- DRÁŽNÍ VODA
- DRÁŽNÍ VODA PITNÁ
- DRÁŽNÍ VODA UŽITKOVÁ
- DRÁŽNÍ PLYN
- ELEKTRO ROZVOD
- ELEKTRO ROZVOD NN
- ELEKTRO ROZVOD VN
- ELEKTRO ROZVOD VVN
- VEŘEJNÉ OSVĚTLENÍ
- SDĚL. A ZAB. ROZVOD
- SDĚL. ROZVOD
- ZAB. ROZVOD
- TELEKOMUNIK. ROZVOD
- ROZVOD TV
- ROZVOD OSTATNÍ
- KANALIZACE
- VODA
- VODA PITNÁ
- VODA UŽITKOVÁ
- TEPLO
- PLYN

Poloha podzemních vedení a zařízení byla zjištěna u příslušných správců inženýrských sítí a ověřena situace je uložena a evidována u zpracovatele dokumentace. Polohu podzemních vedení nelze vytyčovat odměřováním vzdáleností na výkrese. Přesné vytýčení a vyznačení všech podzemních vedení na povrchu je nutné provést před zahájením stavby.

POZNÁMKA

Železnice:
Železniční trať (dle TTP) č.318C Hodonín - Zaječí
TU 2091 Zaječí(mimo) - Hodonín (mimo)(Pres Mutěnice)
DU 12 Čejč - Mutěnice
Kolej č.1 km 18,600 - 19,100
Železniční přejezd - jednokolejný evidenčním km 18,751 (P7152)
Km polohy navrhovaného stavu dle Projektu osy koleje (Správa železniční geodezie)

Pozemní komunikace:
Silnice 422/II Kyjov-Čejč-Čejkovice-Vatice
Silniční km poloha přejezdu 41,416

LEGENDA - NAVRHOVANÝ STAV

- STÁVAJÍCÍ STAV
- RUŠENÁ STAVBA
- KOMUNIKACE
- VÝHLED-GPK DLE PROJEKTU OSY KOLEJE
- VÝHLEDOVÁ REKONSTRUKCE PK
- HRANICE POZEMKU DLE KN
- HRANICE DRÁŽNÍHO POZEMKU
- NAVAZUJÍCÍ SO/PS

NAVRHOVANÝ STAV
- KOLEJ UŽITÝ MATERIÁL (už mat.)
- REKONSTRUKCE GPK STÁVAJÍCÍ KOLEJE
- REKONSTRUKCE KOLEJNCOVÝCH PASŮ
- REKONSTRUKCE ŽELEZNIČNÍHO SVRŠKU
- REKONSTRUKCE ŽELEZNIČNÍHO SPODKU
- REKONSTRUKCE NÁSTUPIŠTĚ
- REKONSTRUKCE PŘEJEZDOVÉ KONSTRUKCE
- REKONSTRUKCE POVRCHU KOMUNIKACE
- REKONSTRUKCE KOMUNIKACE PRO PĚŠÍ

TRATIVOD
PŘECHOD TRATIVODU POD KOLEJÍ
SVODNÉ POTRUBÍ
PŘECHOD SVODNÉHO POTRUBÍ POD KOLEJÍ
HLAVNÍ SBĚRAČ
VRCHOLOVÁ ŠACHTA — PLASTOVÁ DN 400 (mrazuvzdorná)
KONTROLNÍ ŠACHTA — PLASTOVÁ DN 400 (mrazuvzdorná)
PŘÍPOJNÁ ŠACHTA — PLASTOVÁ DN 400 (mrazuvzdorná)
VSTUPNÍ ŠACHTA — BETONOVÁ DN 1000
PŘÍPOJNÁ ŠACHTA S KAL.PROSTOREM — PLASTOVÁ nebo BETONOVÁ min.DN 800
PROVIZORNÍ OBCHŮZNÁ TRASA PRO CHODCE

SO 11-10-01, 11-11-01 a 11-13-01 řeší rekonstrukci stavební části železničního přejezdu v km 18,751 a v nezbytném rozsahu zásahy do navazujících úseků trafové koleje a navazující pozemní komunikace.
Km polohy koleje převzaty z Projektu osy koleje.
Km polohy silnice převzaty z projektové dokumentace související stavby-objednatel SÚS Jihomoravského kraje.
Výhledový stav - do situace zakresleno osa koleje z Projektu osy koleje včetně popisu směrového a výškového řešení (podklad Správy železniční geodezie).

Související PS a SO - viz částí projektové dokumentace, zpracované HP (SB Projekt s.r.o., ul. Kosárenská 4063 /4, 695 01 Hodonín).

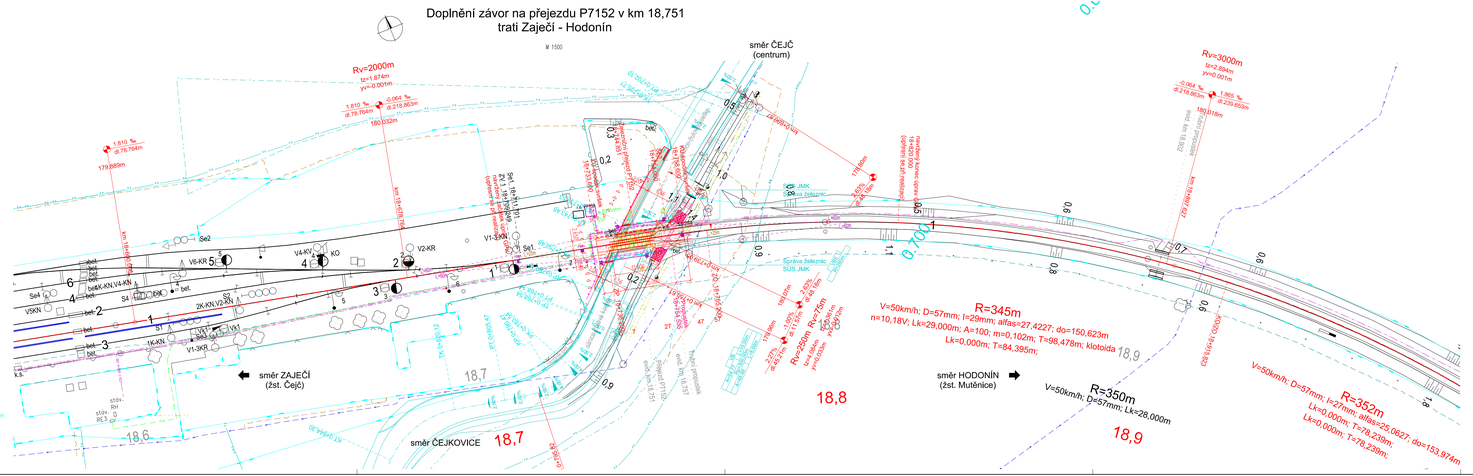
směr ČEJČ (centrum)
Rv=2000m
tz=1.874m
yv=-0.001m
1.810 ‰
d:78.764m
2.084 ‰
d:216.863m
180.532m
179.889m
km 18,751 P7152
V6-KR
V4-KV
KO
V2-KR
V1-SKN
Se1
Se2
V5KN
bet
bet4K-KN,V4-KN
S4
DK
2K-KN,V2-KN
S1
1K-KN
V1-KN
V1-SKN
směr ZAJEČÍ (žst. Čejč)
směr ČEJKOVICE
18,6
18,7
18,8
18,9
Rv=3000m
tz=2.89m
yv=0.007m
-0.063 ‰
d:218.862m
1.965 ‰
d:239.693m
180.018m
km 19,000 P7152
Rv=250m Rz=71m
R=345m
V=50km/h; D=57mm; f=29mm; alfas=27,4227; do=150,623m
n=10,18V; Lk=29,000m; A=100; m=0,102m; T=98,478m; kloloida
Lk=0,000m; T=84,395m;
R=350m
V=50km/h; D=57mm; Lk=28,000m
R=352m
V=50km/h; D=57mm; l=27mm; alfas=25,0627; do=153,974m
Lk=0,000m; T=78,238m;
Lk=0,000m; T=78,238m;
směr HODONÍN (žst. Mutěnice)
JMK
SÚS JMK
Správa železnic SUS JMK
Nadjezd Čejč - most ev.č. 522200468
Podchod pro pěší - most ev.č. 522200467
km 19,000 P7152
Se3
Se4
