LEGENDA - INŽENÝRSKÉ SÍTĚ

DRÁŽNÍ ELEKTRO ROZVOD
DRÁŽNÍ ELEKTRO ROZVOD1
DRÁŽNÍ ELEKTRO ROZVOD2
DRÁŽNÍ VO
DRÁŽNÍ SDĚL. A ZAB. ROZVOD
DRÁŽNÍ SDĚL. ROZVOD
DRÁŽNÍ ZAB. ROZVOD
DRÁŽNÍ TELEKOMUNIK. ROZVOD
DRÁŽNÍ OSTATNÍ
DRÁŽNÍ KANALIZACE
DRÁŽNÍ VODA
DRÁŽNÍ VODA PITNÁ
DRÁŽNÍ VODA UŽITKOVÁ
DRÁŽNÍ PLYN
ELEKTRO ROZVOD
ELEKTRO ROZVOD NN
ELEKTRO ROZVOD VN
ELEKTRO ROZVOD VVN
VEŘEJNÉ OSVĚTLENÍ
SDĚL. A ZAB. ROZVOD
SDĚL. ROZVOD
ZAB. ROZVOD
TELEKOMUNIK. ROZVOD
ROZVOD TV
ROZVOD OSTATNÍ
KANALIZACE
VODA
VODA PITNÁ
VODA UŽITKOVÁ
TEPLO
PLYN

Poloha podzemních vedení a zařízení byla zjištěna u příslušných správců inženýrských sítí a ověřená situace je uložena a evidována u zpracovatele dokumentace. Polohu podzemních vedení nelze vytyčovat odměřováním vzdálenostní na výkrese. Přesné vytyčení a vyznačení všech podzemních vedení na povrchu je nutné provést před zahájením stavby.

POZNÁMKA

Železnice:
Železniční trať (dle TTP) č.318C Hodonín - Zaječí
TU 2091 Zaječí(mimo) - Hodonín (mimo)(Pres Mutěnice)
DÚ 12 Čejč - Mutěnice
Kolej č.1 km 18,600 - 19,100
Železniční přejezd - jednokolejný; evidenčníkm 18,751 (P7152)
Km polohy navrhovaného stavu dle Projektu osy koleje (Správa železniční geodézie)

Pozemní komunikace:
Silnice I/22/II Kyjov-Čejč-Čejkovice-Valtice
Silniční km polohu přejezdu 41,416

LEGENDA - NAVRHOVANÝ STAV

STÁVAJÍCÍ STAV
RUŠENÁ STAVBA
KOMUNIKACE
STÁVAJÍCÍ NÁSTUPIŠTĚ
VYHLED-GPK DLE PROJEKTU OSY KOLEJE
VYHLED-REKONSTRUKCE SILNICE
ROZHLEDOVÉ POMĚRY
HRANICE DRÁŽNÍHO POZEMKU
HRANICE POZEMKU DLE KN
NAVAZUJÍCÍ SO/PS
NAVRHOVANÝ STAV
• KOLEJ UŽITÝ MATERIÁL — viz mat.
• REKONSTRUKCE GPK STÁVAJÍCÍ KOLEJE
• REKONSTRUKCE KOLEJNIČOVÝCH PASŮ
• REKONSTRUKCE ŽELEZNIČNÍHO SVRŠKU
• REKONSTRUKCE ŽELEZNIČNÍHO SPODKU
• REKONSTRUKCE NÁSTUPIŠTĚ
• REKONSTRUKCE PŘEJEZDOVÉ KONSTRUKCE
• REKONSTRUKCE POVRCHU KOMUNIKACE
• REKONSTRUKCE KOMUNIKACE PRO PĚŠÍ
TRATIVOD
PŘECHOD TRATIVODU POD KOLEJÍ
SVODNÉ POTRUBÍ
PŘECHOD SVODNÉHO POTRUBÍ POD KOLEJÍ
HLAVNÍ SBĚRAČ
VRCHLOVÁ ŠACHTA — PLASTOVÁ DN 400 (mrazuvzdorná)
KONTROLNÍ ŠACHTA — PLASTOVÁ DN 400 (mrazuvzdorná)
PŘIPOJNÁ ŠACHTA — PLASTOVÁ DN 400 (mrazuvzdorná)
VSTUPNÍ ŠACHTA — BETONOVÁ DN 1000
PŘIPOJNÁ ŠACHTA S KAL.PROSTOREM — PLASTOVÁ nebo BETONOVÁ min.DN 800

ČLENĚNÍ STAVBY NA PS / SO

D.1 - TECHNOLOGICKÁ ČÁST

D.1.1 - ZABEZPEČOVACÍ ZAŘÍZENÍ

PS 11-01-31 - PZS PŘEJEZDU P7152 V KM 18,751

D.1.2 - SDĚLOVACÍ ZAŘÍZENÍ

PS 11-02-41 - PZTS RD PZS V KM 18,751
PS 11-02-01 - KAMEROVÝ SYSTÉM

D.2 - STAVEBNÍ ČÁST

D.2.1 - INŽENÝRSKÉ OBJEKTY

SK 11-10-01 - ŽELEZNIČNÍ SVRŠEK A SPODEK V KM 18,751
SO 11-10-01 - ŽELEZNIČNÍ SVRŠEK V KM 18,751
SO 11-11-01 - ŽELEZNIČNÍ SPODEK V KM 18,751
SO 11-13-01 - PŘEJEZDOVÁ KONSTRUKCE V KM 18,751
SO 11-21-01 - PROPUSTEK V KM 18,757

D.2.3 - TRAKČNÍ A ENERGETICKÁ ZAŘÍZENÍ

SO 11-86-01 - ELEKTRICKÁ PŘÍPOJKA PZZ

SO 11-10-01, 11-11-01 a 11-13-01 řeší rekonstrukci stavební části železničního přejezdu v km 18,751 a v nezbytném rozsahu zásahy do navazujících úseků trasové koleje a navazující pozemní komunikace.

Výhledový stav - do situace zakreslena osa koleje z Projektu osy koleje včetně popisu směrového a výškového řešení (podklad Správy železniční geodézie).
Km polohy silnice převzaty z projektové dokumentace souvisící stavby-objednatel:SÚS Jihomoravského kraje.

Souvisejí PS a SO - viz.části projektové dokumentace, zpracované HP (SB Projekt s.r.o., ul. Kasárenská 4063 /4, 695 01 Hodonín).

Doplnění závor na přejezdu P7152 v km 18,751 trati Zaječí - Hodonín

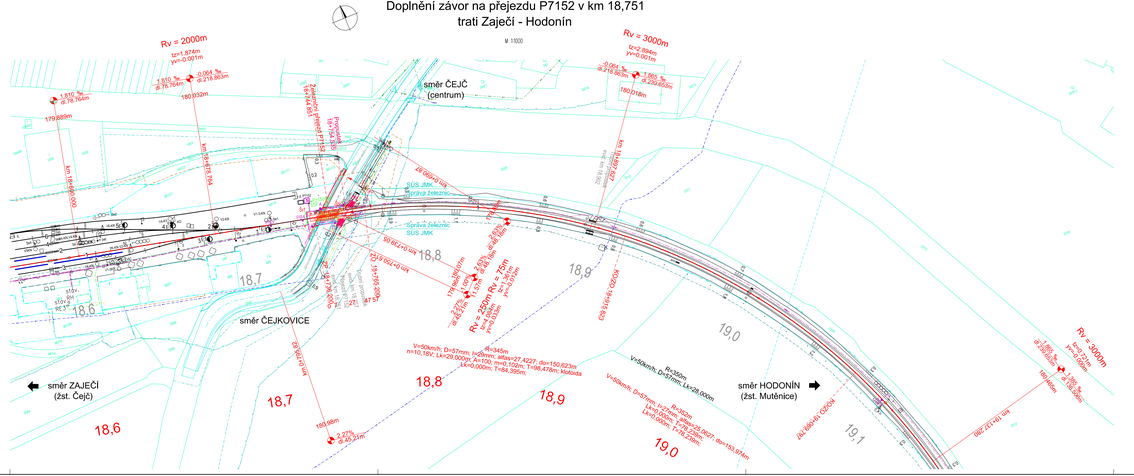

Evropská unie
Evropské strukturální a Investiční fondy
Operační program Doprava

Ministerstvo dopravy
Státní fond dopravní infrastruktury

Orientační schéma:

Razítko oprávněné osoby:

Podpis: Datum:

Revize:	Datum:	Popis:	Kontroloval:
000	07.10.2021	Definitivní zakončení dokumentace	Ing. Karel Smolík

Stavebník/Investor: **Správa železnic, státní organizace**
Adresa: Dlážděná 1003/7, 110 00 Praha 1
Zástupce investora: Stavební správa východ
Adresa: Nerudova 773/1, 779 00 Olomouc

SPRÁVA ŽELEZNIC

Zhotovitel stavby: **SB projekt s.r.o.**
Adresa: Kasárenská 4063/4, 695 01 Hodonín
Kontakt: T: +420 725 528 626
E: info@sbprojekt.cz

Zhotovitel objektu: **Ing. Karel Smolík**
Adresa: **IČ 62963001**
Kontakt: 753 12 Obec Hal Ročov 383
T: +420 581 225 002
E: smolik@nor.cz

Hlavní projektant (HIP): Ing. Marian Klos
Specialista:
Odpovědný projektant: Ing. Karel Smolík
Zpracoval(a): Ing. Karel Smolík

Název stavby/akce: **Doplnění závor na přejezdu P7152 v km 18,751 trati Zaječí - Hodonín**

Označení (S-kód): S022000468
Označení zhotovitele: 2002197-01
Označení části: **D.2.1.01**
Označení objektu/provozního souboru: **SK 11-10-01**
Číslo přílohy: **2. 0.1.1**
Paré:

Název části: Kolejový svršek a spodek
Název objektu: **Železniční svršek a spodek v km 18,751**
Název přílohy: Situace
Km: odbočení v km 18,751
Kraj: Jihomoravský
Katastrální území: Čejč [618942]
Číslo: 2091 12

Druhé dokumentace: DUSP
Datum zpracování: 07.10.2021
Formát: 7 x A4
Měřítko: 1:1000

Změna:	Datum:	Podpis:	Změna:	Datum:	Podpis:	Změna:	Datum:	Podpis:

(Popis pro další informaci)