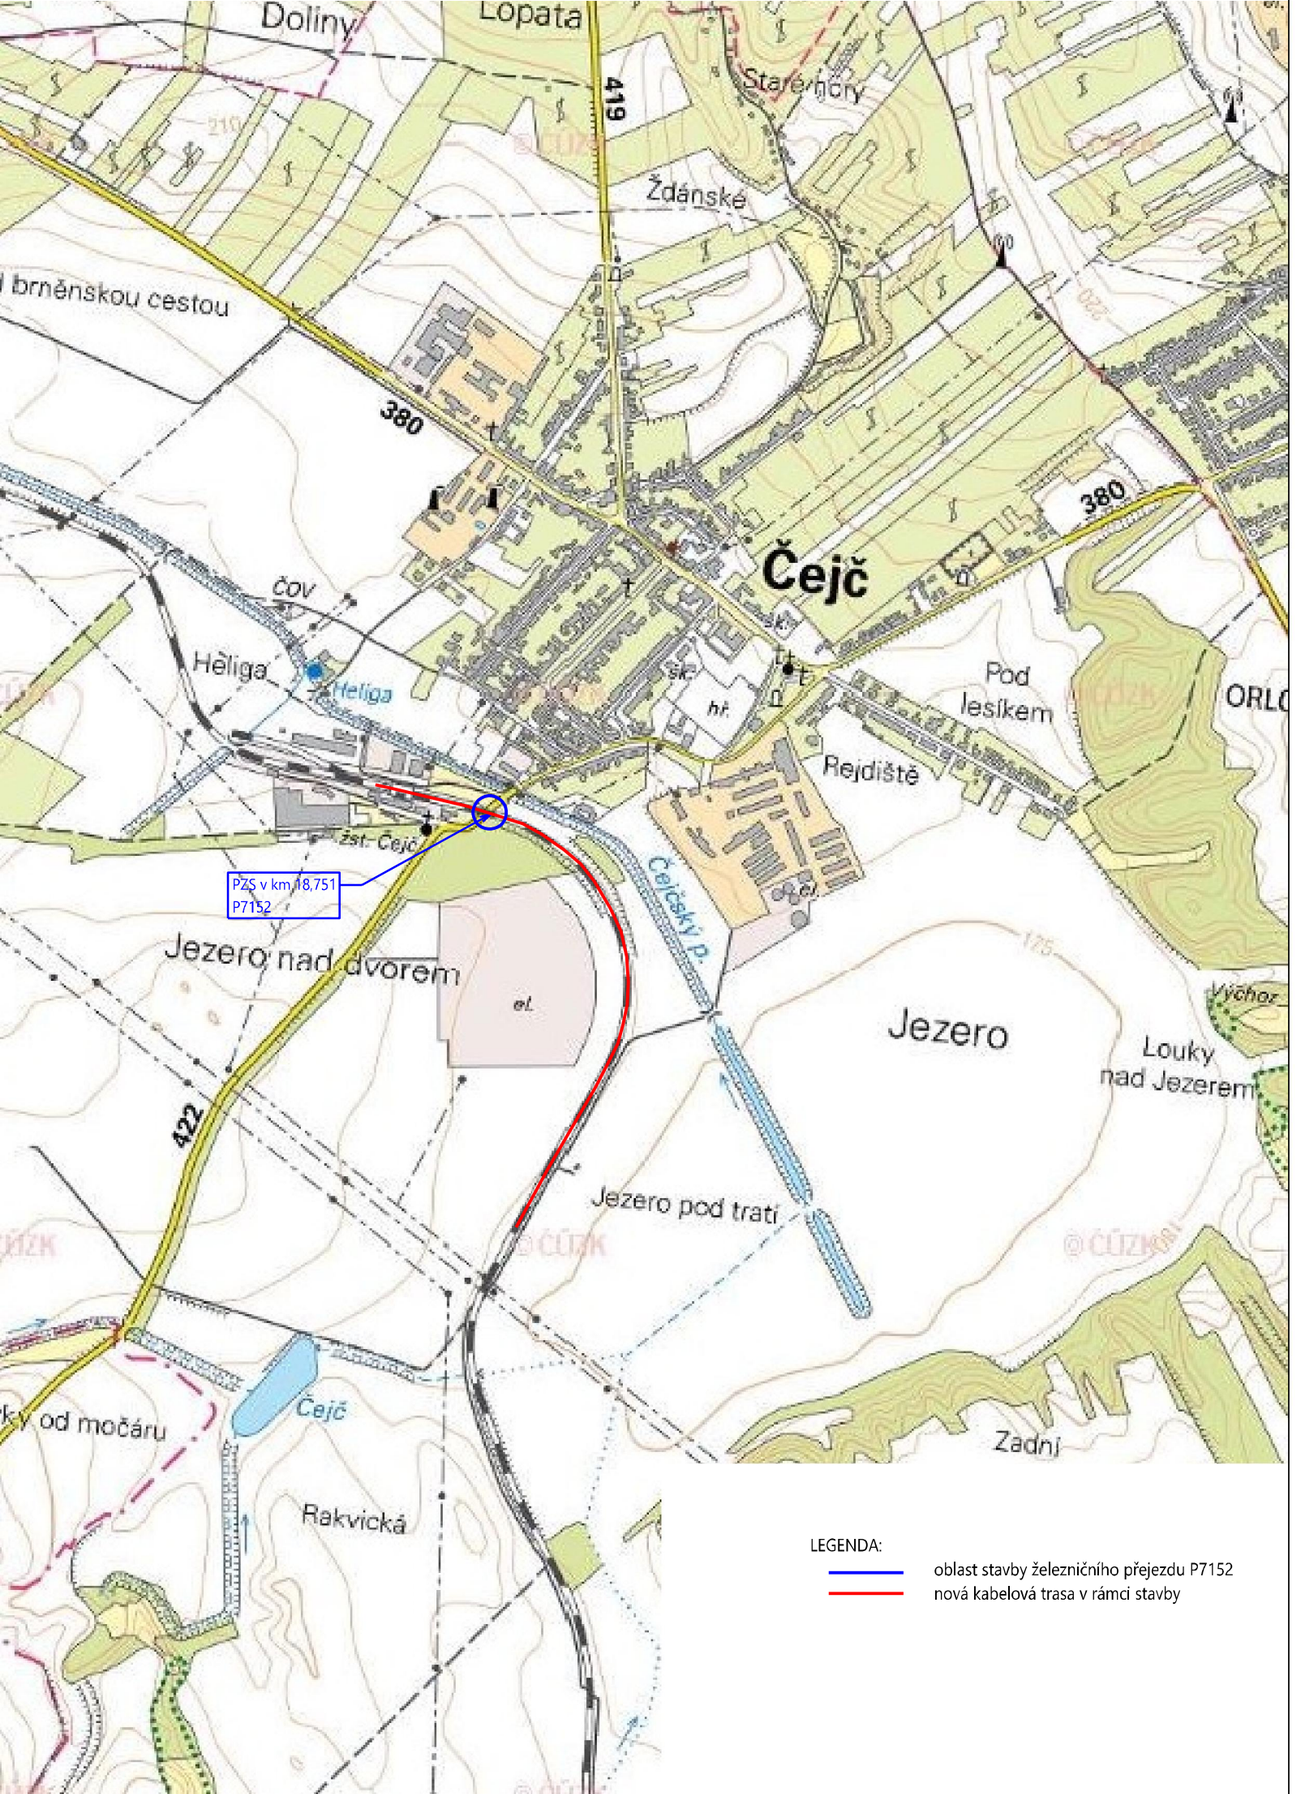

LEGENDA:

- oblast stavby železničního přejezdu P7152
- nová kabelová trasa v rámci stavby

Ministerstvo dopravy
Státní fond dopravní infrastruktury

Orientační schéma:

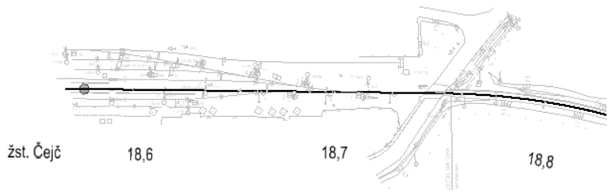

Razítko oprávněné osoby:

Podpis: Datum:

Revize:	Datum:	Popis:	Kontroloval:
000	07.10.2021	Definitivní odevzdání dokumentace	Ing. Marian Kiss

Stavebník/Investor:	**Správa železnic, státní organizace**
Adresa:	Dlážděná 1003/7, 110 00 Praha 1
Zástupce investora:	Stavební správa východ
Adresa:	Nerudova 773/1, 779 00 Olomouc

SPRÁVA ŽELEZNIC

Zhotovitel stavby:	**SB projekt s.r.o.**
Adresa:	Kasárenská 4063/4, 695 01 Hodonín
Kontakt:	T: +420 725 528 626 E: info@sbprojekt.cz
Zhotovitel objektu:	**SB projekt s.r.o.**
Adresa:	Kasárenská 4063/4, 695 01 Hodonín
Kontakt:	T: +420 725 528 626 E: info@sbprojekt.cz

Hlavní projektant (HIP):	Specialista:	Odpovědný projektant:	Zpracovatel:
Ing. Marian Kiss	Ing. Marian Kiss	Ing. Marian Kiss	Šimon Rebenda

Název stavby/akce:	**Doplnění závor na přejezdu P7152 v km 18,751 trati Zaječí - Hodonín**	Označení (S-kód): S622000468 Označení zhotovitele: 2003197-01
Název části:	Situační výkresy	Označení části: **C**
Název objektu:		Označení objektu/komplexu:
Název přílohy: Název dílčí části přílohy:	Situační výkres širších vztahů	Číslo přílohy: **C.1**
Kraj: Jihomoravský	Katastrální území: Čejč [618942]	TUDU: 2091 12
Stupeň dokumentace: DUSP	Datum zpracování: 07.10.2021	Formáty: A3
Měřítko: 1:16000		Paré:

S-kód:	Stupeň dokumentace:	Část:	Objekt:	Podobjekt:	Příloha:	Revize:
S 6 2 2 0 0 0 4 6 8	_ D U S P	_ C X X X X	_ X X X X X X X X	_ X X	_ X _ C 1 X	_ 0 0 0

[Prostor pro další informace]