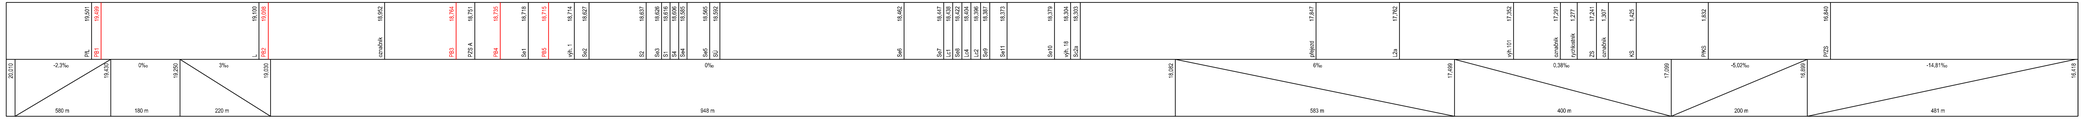

ŽST ČEJČ

MUTĚNICE

Traťová rychlost 50 km/h
Zábrzdná vzdálenost 400 m

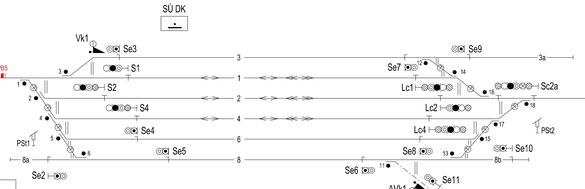

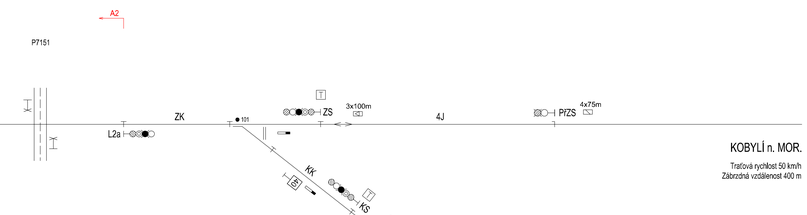

KOBYLÍ n. MOR.

Traťová rychlost 50 km/h
Zábrzdná vzdálenost 400 m

TABULKA VÝHYBEK

ČÍSLO	KM	DRUH	SOUČASNÁ POLOHA ZÁVĚRU	POHON	POLOHOVÉ OBLOUKY	SMĚR	POLOHA PŘESTAVNÍKU	DRUH PRAŽCŮ	ZÁVĚR	PŘESTAVNÍK	SNÍMAČ POLOHY	ZÁMEK	POZNÁMKA
1	18,714	J	T	–	–	P	I	dřevo	M	–	–	–	
2	18,664	Obl.	T	–	–	P	P	dřevo	M	–	–	–	
3	18,679	J	A	–	–	L	I	dřevo	M	–	–	–	
4	18,668	J	T	–	–	L	P	dřevo	M	–	–	–	
5	18,631	J	T	–	–	L	P	dřevo	M	–	–	–	
6	18,566	J	T	–	–	P	P	dřevo	M	–	–	–	
11	18,461	J	A	–	–	P	P	dřevo	M	–	–	–	
12	18,446	J	T	–	–	P	P	dřevo	M	–	–	–	
13	18,429	J	A	–	–	L	I	dřevo	M	–	–	–	
14	18,378	J	T	–	–	L	P	dřevo	M	–	–	–	
15	18,360	J	T	–	–	P	I	dřevo	M	–	–	–	
16	18,332	J	T	–	–	P	P	dřevo	M	–	–	–	
17	18,334	Obl.	T	–	–	L	I	dřevo	M	–	–	–	
18	18,304	J	T	–	–	L	I	dřevo	M	–	–	–	
101	17,352												
Vk1													
AVk1													

TABULKA NÁVĚSTIDEL

NÁZEV	KM
PřL	10,501
L	10,100
S1	18,618
S2	18,637
S4	18,606
Se1	18,718
Se2	18,627
Se3	18,628
Se4	18,595
Se5	18,565

TABULKA POČÍTAČŮ NÁPRAV

VNITŘNÍ VÝSTROJ SÚ ČEJČ	
ÚSEK	SNÍMAČE
1J-KN	PB1, PB2
LK1	PB2, PB3
LK2	PB3, PB4
LK3	PB4, PB5

TABULKA RYCHLOSTÍ

NA I. Z KOLEJÍ:	RYCHLOST OD / DO (km/h)		
	Multinice	Kozyři n. M.	Klobouky u B.
1	50	40	40
2	40	50	40
4	40	40	40
2a	40	50	40

TABULKA NÁVĚSTIDEL

NÁZEV	KM
Lc1	18,428
Lc2	18,396
Lc4	18,404
Sc2a	18,303
L2a	17,762
ZS	17,241
PřZS	18,840
KS	1,425
PKS	1,832
Se6	18,462
Se7	18,447
Se8	18,422
Se9	18,387
Se10	18,379
Se11	18,373

Ministerstvo dopravy
Státní fond dopravní infrastruktury

Ratifikovaná osoba:

Orientační schéma:

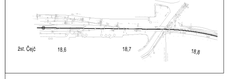

Podpis: Datum:

Revize:	Datum:	Popis:	Kontroloval:
000	07.10.2021	Definitivní odevzdání dokumentace	Ing. Marian Kiss

Stavebník/Investor: **Správa železnic, státní organizace**
Adresa: Dlážděná 1003/7, 110 00 Praha 1
Zástupce investora: Stavební správa východ
Adresa: Nerudova 773/1, 779 00 Olomouc

SPRÁVA ŽELEZNIC

Zhotovitel stavby: **SB projekt s.r.o.**
Adresa: Kasárenská 4063/4, 695 01 Hodonín
Kontakt: T: +420 725 528 626
E: info@sbprojekt.cz

Zhotovitel objektu: **SB projekt s.r.o.**
Adresa: Kasárenská 4063/4, 695 01 Hodonín
Kontakt: T: +420 725 528 626
E: info@sbprojekt.cz

SB projekt

Hlavní projektant (HIP):	Specialista:	Odpovědný projektant:	Zpracovatel:
Ing. Marian Kiss	Ing. Marian Kiss	Ing. Marian Kiss	Šimon Rebenda

Název stavby/akce: **Doplnění závor na přejezdu P7152 v km 18,751 trati Zaječ - Hodonín**

Označení (Číslo): S622000468
Označení dokumentace: 2003197-01

Název části: Přejezdové zabezpečovací zařízení (PZZ)
Označení části: **D.1.1.03**
Název objektu: **PZS přejezdu P7152 v km 18,751**
Označení objektu/komplexu: **PS 11-01-31**
Název přílohy: Situační schéma
Název dílčí části přílohy: zabezpečovací zařízení v ŽST Čejč
Číslo přílohy: **2. 021**
Paré:

Kraj: Jihomoravský
Katastrální území: Čejč [618942]
Tužka: 2091 12

Stupeň dokumentace: DUSP
Datum zpracování: 07.10.2021
Formáty: 6 x A4
Měřítko: bez měřítka

Číslo: 2 0 2 1 2 0 9 1 9 7 - 0 1 Stupeň dokumentace: D Část: 0 0 0 Objekt: P S 1 1 - 0 1 - 3 1 Podlaží: - Místnost: - Pořadí: 0 2 1
(Pouze pro další informaci)