


Kobylí na Moravě - Čejč



"B"
14,490

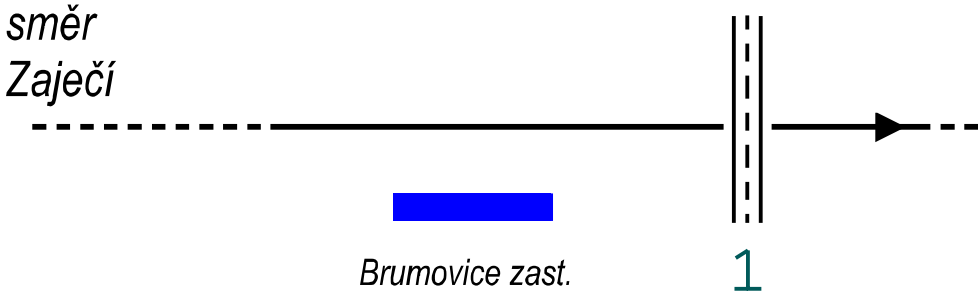

Čejč - Mutěnice

"A"
18,751

24,320

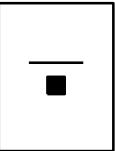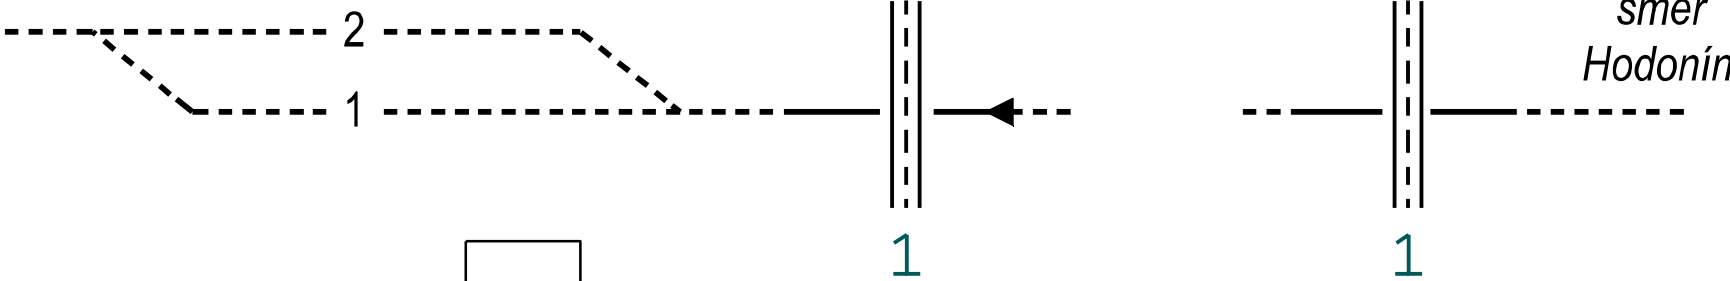


Čejč

nový stav
výhledový stav stavby "Doplnění závor na přejezdu P7160 v km 24,320 trati Zaječí – Hodonín"

Ministerstvo dopravy
Státní fond dopravní
infrastruktury



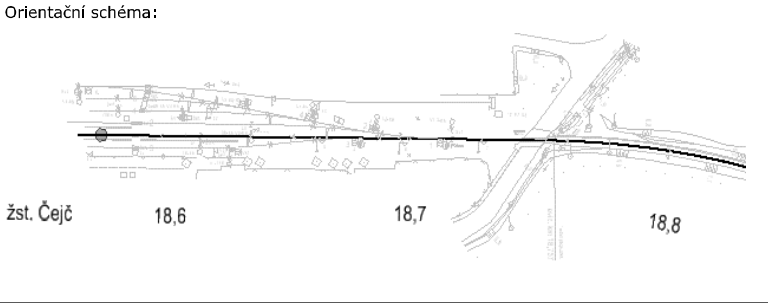


Razítko oprávněné osoby:



Podpis: Datum:

Revize:	Datum:	Popis:	Kontroloval:
001	21.10.2021	Úprava dle připomínky OŘ Brno - Úsek řízení provozu	Ing. Marian Kiss
000	07.10.2021	Definitivní odevzdání dokumentace	Ing. Marian Kiss

Stavebník/Investor:	Správa železnic, státní organizace	
Adresa:	Dlážděná 1003/7, 110 00 Praha 1	
Zástupce investora:	Stavební správa východ	
Adresa:	Nerudova 773/1, 779 00 Olomouc	

Zhotovitel stavby:	SB projekt s.r.o.			
Adresa:	Kasárenská 4063/4, 695 01 Hodonín			
Kontakt:	T: +420 725 528 626 E: info@sbprojekt.cz			
Zhotovitel objektu:	SB projekt s.r.o.			
Adresa:	Kasárenská 4063/4, 695 01 Hodonín			
Kontakt:	T: +420 725 528 626 E: info@sbprojekt.cz			
Hlavní projektant (HIP):	Specialista:	Odpovědný projektant:	Zpracovatel:	
Ing. Marian Kiss	Ing. Marian Kiss	Ing. Marian Kiss	Šimon Rebenda	

Název stavby/akce:	Doplnění závor na přejezdu P7152 v km 18,751 trati Zaječí - Hodonín		Označení (S-kód): S622000468
			Označení zhotovitele: 2003197-01
Název části:	Přejezdové zabezpečovací zařízení (PZZ)		Označení části: D.1.1.03
Název objektu:	PZS přejezdu P7152 v km 18,751		Označení objektu/komplexu: PS 11-01-31
Název přílohy:	ŽST Čejč		Číslo přílohy: 2. 062
Název dílčí části přílohy:	JOP		Paré:
Kraj:	Katastrální území:	TUDU:	
Jihomoravský	Čejč [618942]	2091 12	
Stupeň dokumentace:	Datum zpracování:	Formáty:	Měřítko:
DUSP	07.10.2021	3 x A4	bez měřítka

S-kód: S 6 2 2 0 0 4 6 8 Stupeň dokumentace: Část: D U S P - Dílčí část: P Z S I 1 0 1 3 1 - Podoblet: X X - Příloha: 2 0 6 2 - Revize: 0 1
[Prostor pro další informace]