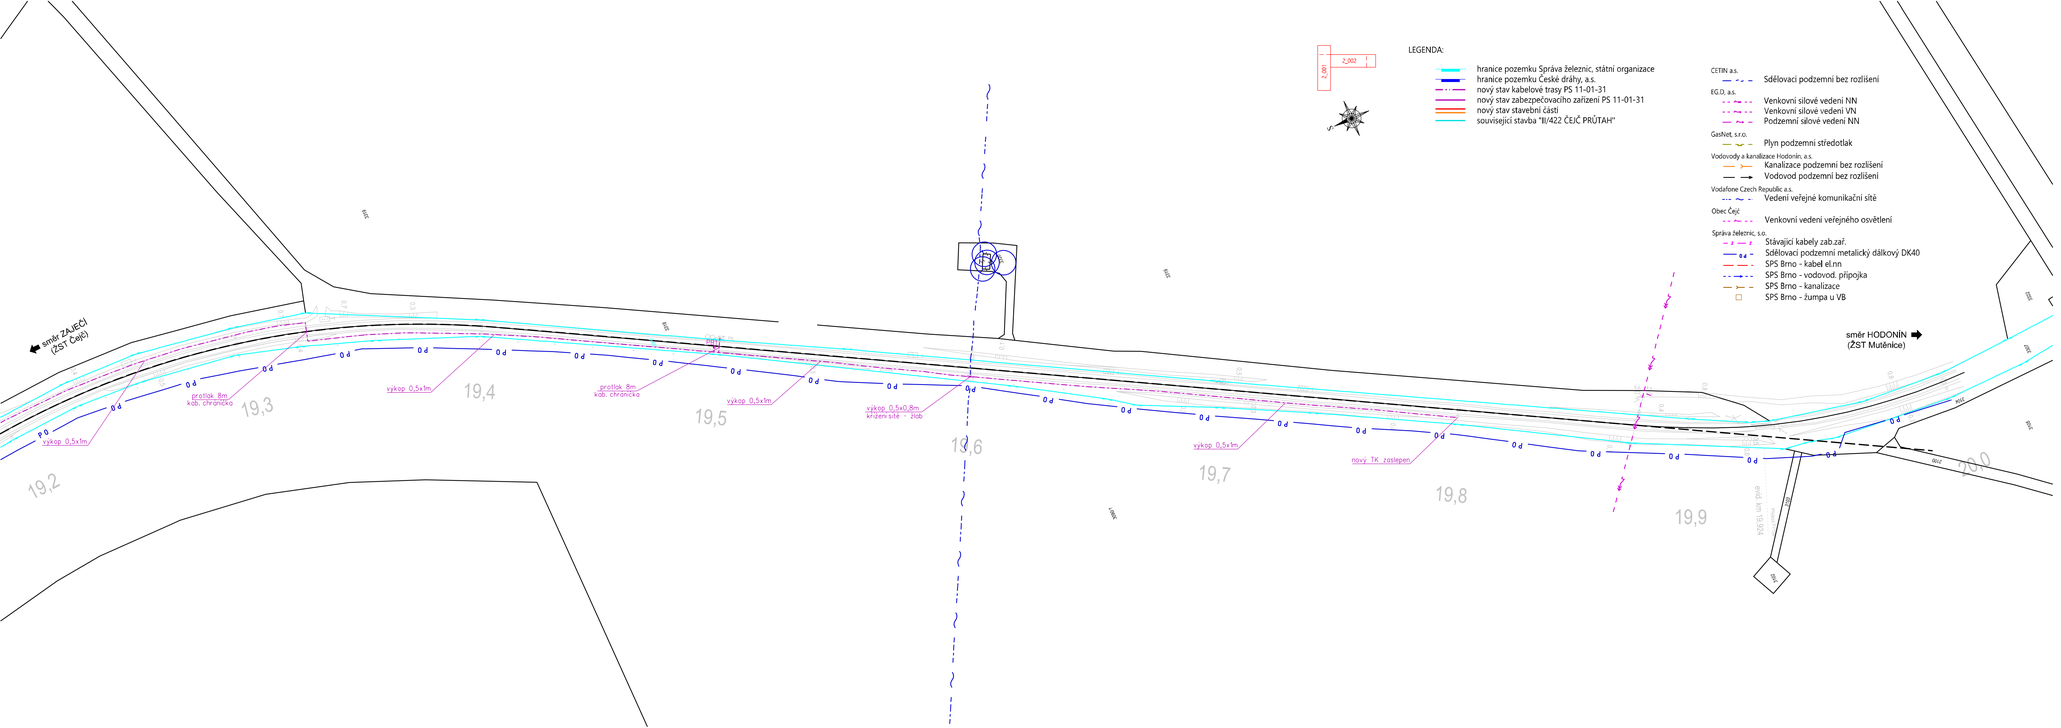
směr ZAJEČÍ (ZST Čejč)
směr HODONÍN (ZST Mutěnice)
2,00
2,00
LEGENDA:
hranice pozemku Správa železnic, státní organizace
hranice pozemku České dráhy, a.s.
nový stav kabelové trasy PS 11-01-31
nový stav zabezpečovacího zařízení PS 11-01-31
nový stav stavební části
související stavba "II/422 ČEJČ PRŮTAH"
ČETIN a.s.
Sdělovací podzemní bez rozlišení
EG.D, a.s.
Venkovní silové vedení NN
Venkovní silové vedení VN
Podzemní silové vedení NN
GasNet, s.r.o.
Plyn podzemní středotlak
Vodovody a kanalizace Hodonín, a.s.
Kanalizace podzemní bez rozlišení
Vodovod podzemní bez rozlišení
Vodafone Czech Republic a.s.
Vedení veřejné komunikační sítě
Obec Čejč
Venkovní vedení veřejného osvětlení
Správa železnic, s.o.
Stávající kabely zab.zař.
Sdělovací podzemní metalický dálkový DK40
SPS Brno - kabel el.nn
SPS Brno - vodovod. přípojka
SPS Brno - kanalizace
SPS Brno - žumpa u VB
výkop 0,5x1m
protlak Ø=m kab. chránička
výkop 0,5x0,8m kmenní síť - zlab
nový TK zastlepen
0 d
19,2
19,3
19,4
19,5
19,6
19,7
19,8
19,9
ZÁVORA
ZÁVORA
ZÁVORA