LEGENDA - INŽENÝRSKÉ SÍTĚ

DRÁŽNÍ ELEKTRO ROZVOD
DRÁŽNÍ ELEKTRO ROZVOD1
DRÁŽNÍ ELEKTRO ROZVOD2
DRÁŽNÍ VO
DRÁŽNÍ SDĚL. A ZAB. ROZVOD
DRÁŽNÍ SDĚL. ROZVOD
DRÁŽNÍ ZAB. ROZVOD
DRÁŽNÍ TELEKOMUNIK. ROZVOD
DRÁŽNÍ OSTATNÍ
DRÁŽNÍ KANALIZACE
DRÁŽNÍ VODA
DRÁŽNÍ VODA PITNÁ
DRÁŽNÍ VODA UŽITKOVÁ
DRÁŽNÍ PLYN
ELEKTRO ROZVOD
ELEKTRO ROZVOD NN
ELEKTRO ROZVOD VN
ELEKTRO ROZVOD VVN
VEŘEJNÉ OSVĚTLENÍ
SDĚL. A ZAB. ROZVOD
SDĚL. ROZVOD
ZAB. ROZVOD
TELEKOMUNIK. ROZVOD
ROZVOD TV
ROZVOD OSTATNÍ
KANALIZACE
VODA
VODA PITNÁ
VODA UŽITKOVÁ
TEPLO
PLYN

Poloha podzemních vedení a zařízení byla zjištěna u příslušných správců inženýrských sítí a ověřená situace je uložena a evidována u zpracovatele dokumentace. Polohu podzemních vedení nelze vytyčovat odměřováním vzdálenostmi na výkrese. Přesné vytýčení a vyznačení všech podzemních vedení na povrchu je nutné provést před zahájením stavby.

POZNÁMKA

Železnice:
Železniční trať (dle TTP) č.318C Hodonín - Zaječí
TU 2091 Zaječí(mimo) - Hodonín (mimo)přes Mutěnice)
OU 12 Čejč - Mutěnice
Kolej č.1 km 18,6500 - 19,100
Železniční přejezd - jednokolejný evidenčním 18,751 (P7152)
Km polohy navrhovaného stavu dle Projektu osy koleje (Správa železniční geodezie)

Pozemní komunikace:
Silnice 422/II: Kyjov-Čejč-Čejkovice-Valtice
Silniční km poloha přejezdu 41,416

LEGENDA - NAVRHOVANÝ STAV

STÁVAJÍCÍ STAV
RUŠENÁ STAVBA
KOMUNIKACE
VÝHLED-GPK DLE PROJEKTU OSY KOLEJE
VÝHLEDOVÁ REKONSTRUKCE PK
HRANICE POZEMKU DLE KN
HRANICE DRÁŽNÍHO POZEMKU
NAVAZUJÍCÍ SO/PS

NAVRHOVANÝ STAV
- KOLEJ UŽITÝ MATERIÁL — už_mat
- REKONSTRUKCE GPK STÁVAJÍCÍ KOLEJE
- REKONSTRUKCE KOLEJNICOVÝCH PASŮ
- REKONSTRUKCE ŽELEZNIČNÍHO SVRŠKU
- REKONSTRUKCE ŽELEZNIČNÍHO SPODKU
- REKONSTRUKCE NÁSTUPIŠTĚ
- REKONSTRUKCE PŘEJEZDOVÉ KONSTRUKCE
- REKONSTRUKCE POVRCHU KOMUNIKACE
- REKONSTRUKCE KOMUNIKACE PRO PĚŠÍ

TRATIVOD
PŘECHOD TRATIVODU POD KOLEJÍ
SVODNÉ POTRUBÍ
PŘECHOD SVODNÉHO POTRUBÍ POD KOLEJÍ
HLAVNÍ SBĚRAČ
VRCHOLOVÁ ŠACHTA — PLASTOVÁ DN 400 (mrazuvzdorná)
KONTROLNÍ ŠACHTA — PLASTOVÁ DN 400 (mrazuvzdorná)
PŘÍPOJNÁ ŠACHTA — PLASTOVÁ DN 400 (mrazuvzdorná)
VSTUPNÍ ŠACHTA — BETONOVÁ DN 1000
PŘÍPOJNÁ ŠACHTA S KAL.PROSTOREM — PLASTOVÁ nebo BETONOVÁ min.DN 800

VÝPIS VYTÝČOVANÝCH BODŮ

Bod.číslo	X	Y	Z	Popis
1	1191457,890	575484,585	180,028	přejezd-osa silnice
2	1191456,237	575491,849	180,028	přejezd-ZÚ *)
3	1191459,059	575479,569	180,027	přejezd-KÚ *)
4	1191459,596	575477,556	180,029	ZÚ-svršek
5	1191459,098	575481,214	180,027	KÚ-svršek
6	1191453,058	575495,026	178,649	Zemníplán
7	1191457,707	575496,107	178,594	Zemníplán
8	1191458,768	575470,626	178,647	Zemníplán
9	1191463,518	575474,675	178,592	Zemníplán
10	1191452,814	575494,971	178,548	Sv1-odtok
11	1191457,414	575494,971	178,628	Sv1-poklop
12	1191457,414	575475,054	178,444	Sp4-přítok/odtok
13	1191457,414	575475,054	178,657	Sp4-poklop
14	1191457,414	575475,054	178,144	Sp4-2-trok/kal.prostor
15	1191459,845	575486,810	180,057	Vozovka-osa/hranice staveb
16	1191455,838	575482,359	180,061	Vozovka-osa/hranice staveb
17	1191455,546	575471,159	178,422	Vyústění trativodu

*) při realizaci se upraví dle skladebné délky přejezdové konstrukce

SO 11-10-01, 11-11-01 a 11-13-01 řeší rekonstrukci stavební části železničního přejezdu v km 18,751 a v nezbytném rozsahu zásahy do navazujících úseků traťové koleje a navazující pozemní komunikace.

Výhledový stav - do situace zakreslena osa koleje z Projektu osy koleje včetně
popisu směrového a výškového řešení (podklad Správy železniční geodézie).
Km polohy silnice převzaty z projektové dokumentace související stavby objednatel SÚS Jihomoravského kraje.

Související PS a SO, - viz.částiprojektové dokumentace, zpracované HP (SB Projekt s.r.o., ul. Kasárenská 4063 / 4, 695 01 Hodonín).

Přesné osazení trativodní šachty se provede po vytýčení skutečné polohy inženýrských sítípřirespektováním vyjádřenípravců těchto inženýrských sítí. Výška poklopu šachty se provede dle její skutečné polohy i ve vztahu k tvaru kolejového lože - zapuštěné/otevřené, příp.terénu.

Vytýčenýbod, jejichž souřadnice nejsou uvedeny na tomto výkresu, lze řešit předáním tohoto výkresu v digitální formě odpovědnému geodetovi, který z něj může přímo přebírat souřadnice v JTSK pro tyto body.

Dle požadavku Správy železniční geodézie napojení navrhu stavu provedeno na projektovanou osu Projektu osy kolejeo vybrh a napojení na stávající stav. zajistí zhotovitel stavby při realizaci. Zhotovitel požádá před zahájením pracina železničním svršku místně příslušného správce PPK (Správa železniční geodézie) o předání navazujícího projektu GPK.

Doplnění závor na přejezdu P7152 v km 18,751 trati Zaječí - Hodonín

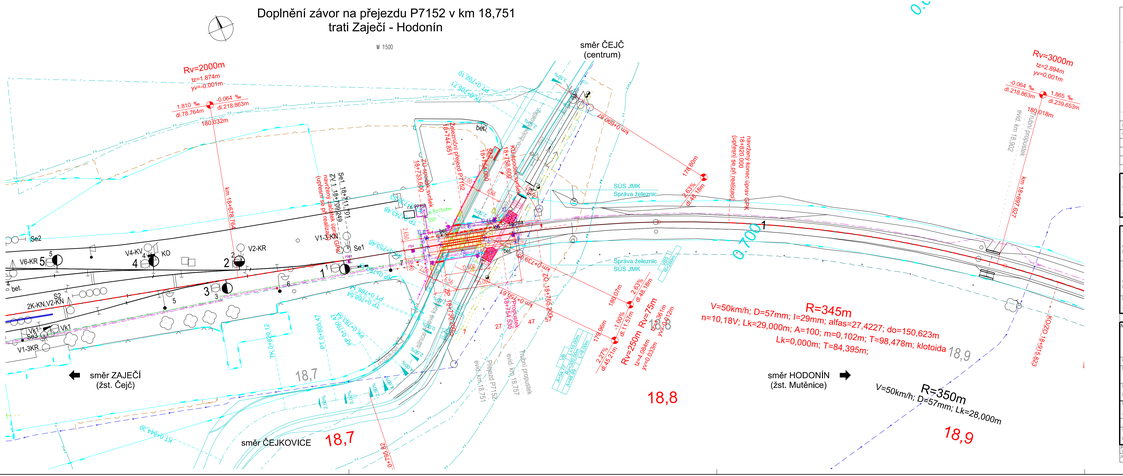

Revize:	Datum:	Popis:		Kontrolovalo:
000	07.10.2021	Definitivní odevzdání dokumentace		Ing. Karel Smolík

Stavebník/Investor:	**Správa železnic, státní organizace**
Adresa:	Dlážděná 1003/7, 110 00 Praha 1
Zástupce investora:	Stavební správa východ
Adresa:	Nerudova 773/1, 779 00 Olomouc

Zhotovitel stavby:	**SB projekt s.r.o.**
Adresa:	Kasárenská 4063/4, 695 01 Hodonín
Kontakt:	T: +420 705 539 626 E: info@sbprojekt.cz
Zhotovitel objektu:	**Ing. Karel Smolík** IČ 62963063
Adresa:	751 12 Dolní Vsetín Bečvou 383
Kontakt:	T: +420 581 225 002 E: smolik@norc.cz

Hlavní projektant (HIP):	Specialista:	Odpovědný projektant:	Zpracovatel:
Ing. Marian Kiss		Ing. Karel Smolík	Ing. Karel Smolík

Název stavby/akce:	**Doplnění závor na přejezdu P7152 v km 18,751 trati Zaječí - Hodonín**
	Označení (kraj): SO2200/468
	Označení zhotovitele: 2003197-01
Název části:	Přejezdy a přechody
	Označení části: **D.2.1.03**
Název objektu:	**Přejezdová konstrukce v km 18,751**
	Označení objektu/provozního: **SO 11-13-01**
Název přílohy:	Situace
Název dílčí části přílohy:	podrobná v km 18,751-vytýčované body
Kraj:	Katastrální území:
Jihomoravský	Čejč [618942]
	TUDO: 2091.12
Druhý dokumentace:	Datum zpracování:
DUSP	07.10.2021
	Formáty: 7 x A4
	Měřítko: 1:500

Přesné umístění viz. výkresová část dokumentace

Podpis: Datum: