


Informativní zákres sítí **elektro** k žádosti 26127691

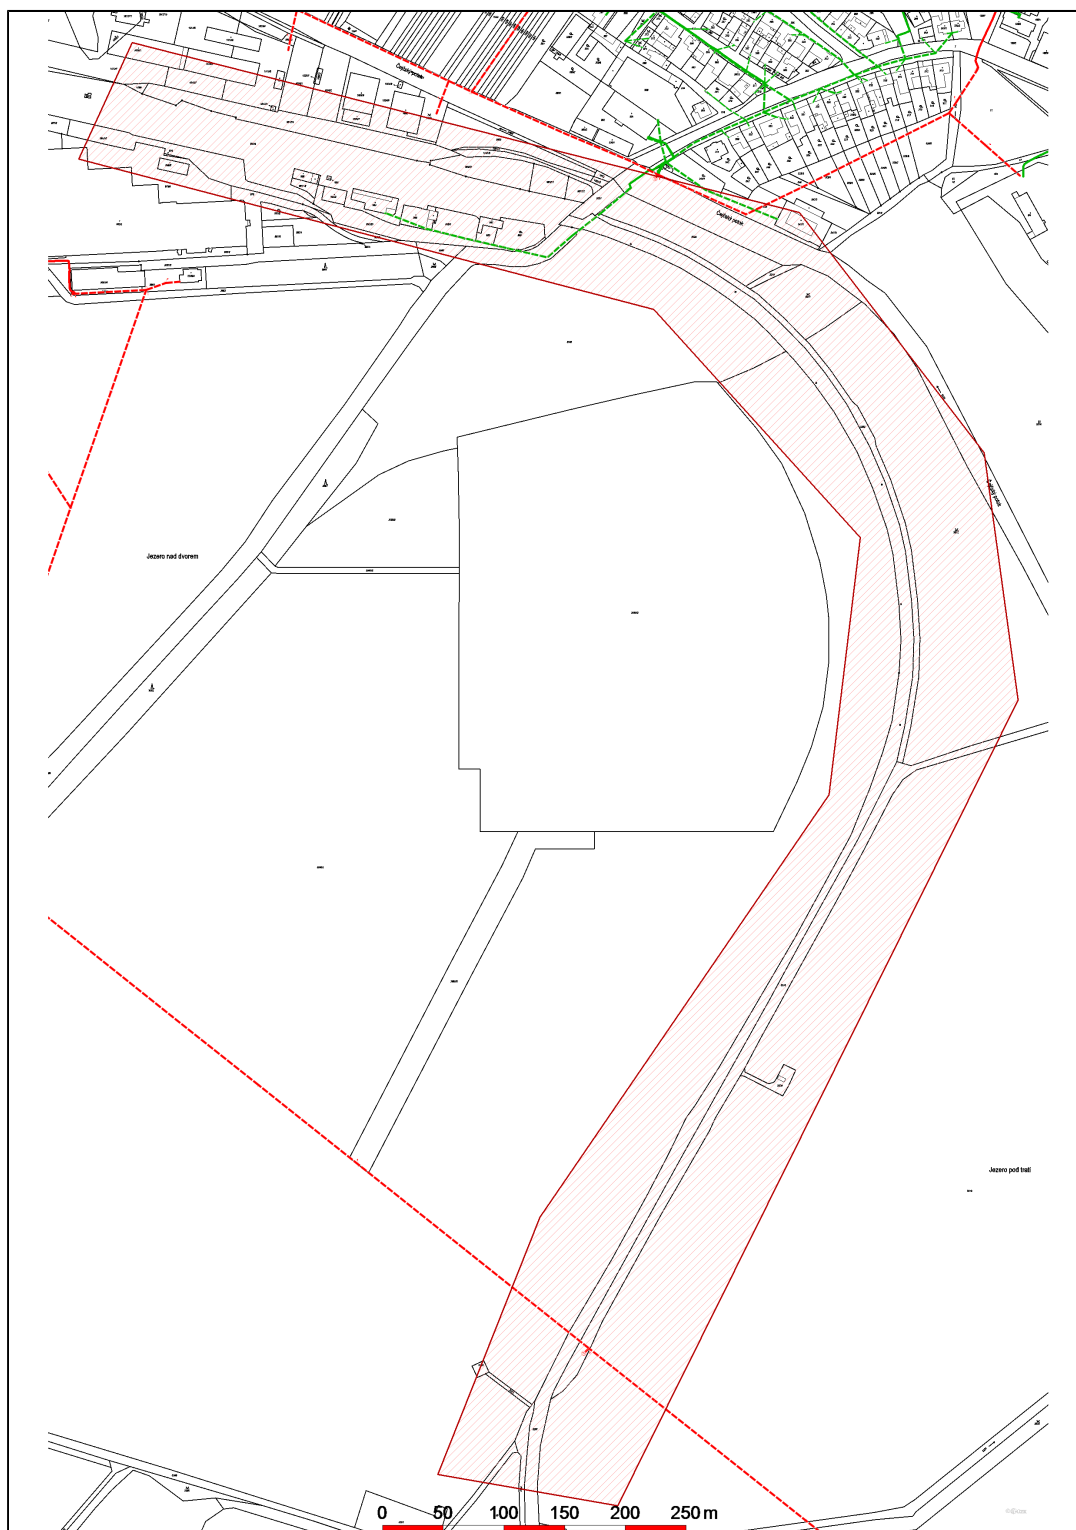

Datum 12.07.2021

eg·d

001

EG.D, a.s.

Lidická 1873/36, Černá Pole, 602 00 Brno