PODÉLNÝ PROFIL

ŽELEZNICE:

Železniční přejezd - jednokolejný: evidenčním 12,438 (P7319)
Železniční trať (dle TTP) č.318C Hodonín - Zaječí
TÚ 2091Zaječí (mimo) - Hodonín (mimo)kpřes Mutěnice)
DÚ 12Čejč - Mutěnice
Kolej č.1: km 18,6 - 19,4
Železniční přejezd - jednokolejný: evidenčním 18,751 (P7152)

Pozemní komunikace:

Silnice 422/II Kyjov-Čejč-Čejkovice-Valtice

VÝŠKOVÝ SYSTÉM B.p.v

SOUŘADNICOVÝ SYSTÉM JTSK

POZNÁMKA

Železnice:
-navržené směrové a sklonové poměry v souladu s požadavkem investora respektují Projekt osy koleje, předány Správou železniční geodézie
-dle požadavku Správy železniční geodézie napojen nivelačního stvu provedeno na projektovanou osu Projektu osy koleje vyhlín a napojeno na nivelační síť stávajícího zajetí (fotovoltaické stavby při realizaci železniční přejezdu použity upevňovadla v antikorozním úpravou.
-koordinační výkres pro provedení rekonstrukce železničního svršku v místě napojení na stávající stav budou sčítovány tak, aby byly dodržena podmínka mimoúrovňovosti svaru od kolejnicového styku, od železničního přejezdu a kolejnicového styku od železničního přejezdu.

Km polohy navrhovaného stvu přejezdu z Projektu osy koleje (podklad Správy železniční geodézie).
SouvislostiPS a SO: - viz částiprojektové dokumentace, zpracované HP ISB Projekt s.r.o., ul. Kasárenská 4063 /4, 695 01 Hodonín.

Železniční svršek:
- rekonstrukce 25,000m (nový materiál)
  - kolejnice tv.49E1
  - pražce betonové (délka 2,42m) - rozděleni"u"cv přejezdu"c"cmimo přejezd
  - žebrové podkladnice+svěrky ŽS4 - upevnění"K"
  - kolej stykovaná
- ASP (směrová a výšková úprava) km 18,733 600-18,758 600 + výměny

Železniční spodek:
-rekonstrukce 25,000m (přejezd+přechodové oblasti)
  - pražcové podloží typ 3+ZKPP typ 3
    kolejové lože f.31,5/63 350mm
    50 f.0/31,5 200mm
    kamenivo(mapl.vyzák/ f.0/63 300mm)
    geomřížovina
    geotextilie
  - plán tělesa železničního spodku skloněn - sklon 5‰

Železniční přejezd:
- přejezd přejezdová konstrukce ze závěrnými zídkami st.ß.12,600m
  - pro železniční svršek 49E1 na betonových pražcích (přejezd,přejezd + přechod)

SKLONOVÉ POMĚRY

NIVELETA TK nová
NIVELETA TK stará

OBJEKTY

PŘEVÝŠENÍ

ÚPRAVA NIVELETY (mm)

KÓTY NIVELETY TK KOLEJE-NOVÁ

KÓTY NIVELETY TK KOLEJE-STARÁ

SROVNÁVACÍ ROVINA

STANIČENÍ

Silnice:
-směrové a sklonové poměry pozemníkomunikace převzaty projektu související stavby SÚS JMK

SKLONOVÉ POMĚRY

-napojení pozemníkomunikace na závěrné zídky přejezdu přip. stavby mírná - měkká zvlnitá zábloka

SMĚROVÉ POMĚRY

Km polohy pozemníkomunikace převzaty z projektu související stavby na rekonstrukci pozemní komunikace "II/422 ČEJČPRŮTAH", kterou zpracovala projektová kancelář Laboro Atelier s.r.o. se sídlem v Otrokovicích, investorem stavby je Jihomoravský kraj, v zastoupení SÚS JMK. Rozhraní staveb SS/SÚS JMK je navrženo ze zadání a v souladu se zpracovanou projektovou dokumentací "II/422 ČEJČ PRŮTAH" do vzdálenosti 2,5m od osy koleje za hranice nebezpečného prostoru přejezdu na obě strany), vyjmo komunikace pro pěší.

Způsob zabezpečení železničního přejezdu - viz.část PD, zpracovaná HP ISB projekt s.r.o., Kasárenská 4063/4, 695 01 Hodonín.

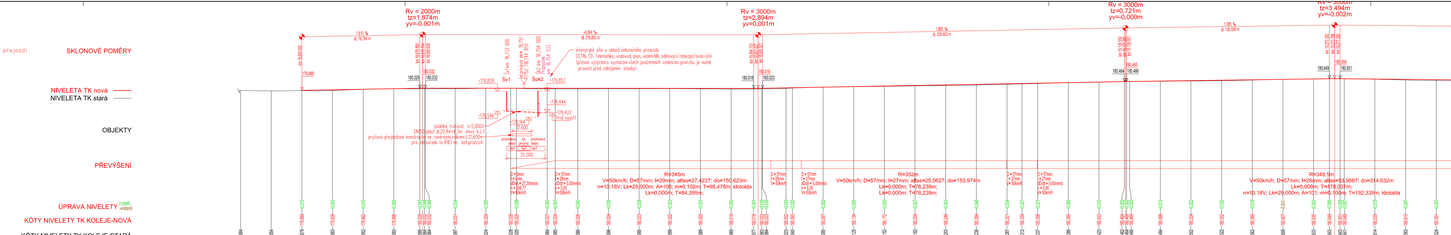
Rv = 2000m
lz=1,874m
yv=-0,001m
Rv = 3000m
lz=2,894m
yv=-0,001m
Rv = 3000m
lz=0,721m
yv=-0,000m
Rv = 2000m
lz=3,494m
yv=-0,002m
+181,5 ‰
-0,196 m
-181,5 ‰
-0,238 m
-181,5 ‰
-0,238 m
-181,5 ‰
-0,196 m
-0,65 ‰
-0,197 m
-181,47
-181,47
-181,47