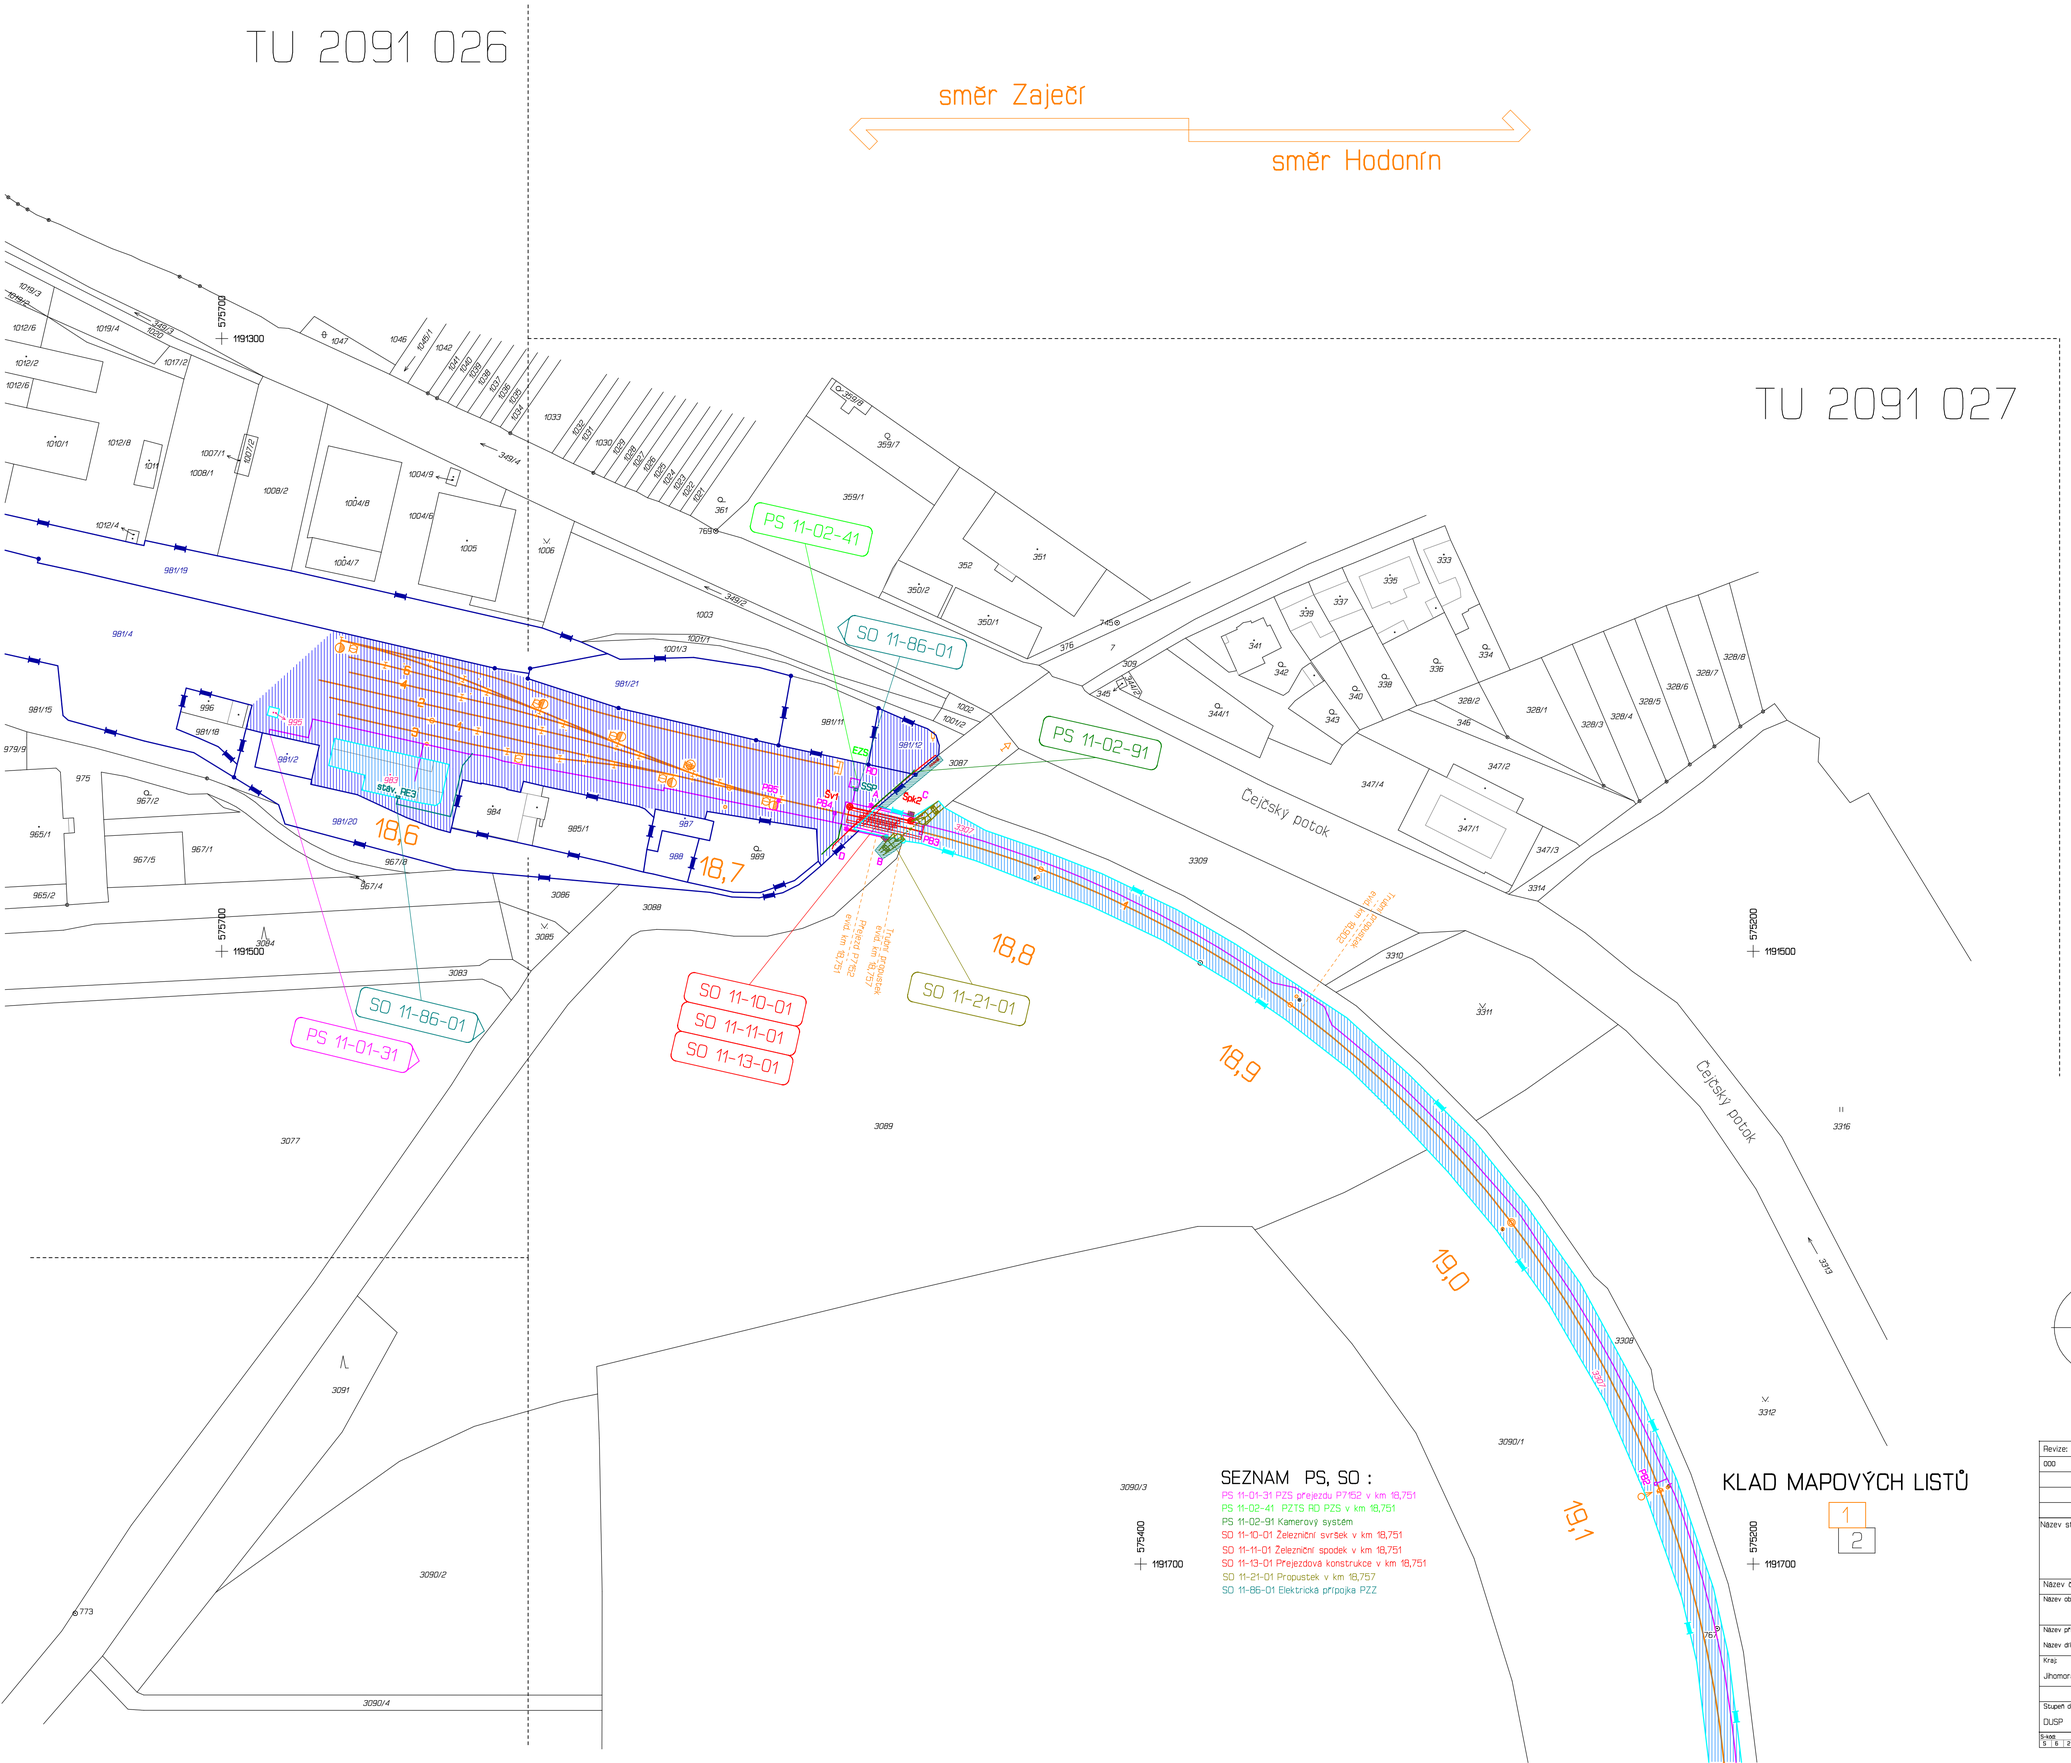

SEZNAM PS, SO :

PS 11-01-31 PZS přejezdu P7152 v km 18,751
PS 11-02-41 PZTS RD PZS v km 18,751
PS 11-02-91 Kamerový systém
SO 11-10-01 Železniční svršek v km 18,751
SO 11-11-01 Železniční spodek v km 18,751
SO 11-13-01 Přejezdová konstrukce v km 18,751
SO 11-21-01 Propustek v km 18,757
SO 11-86-01 Elektrická přípojka PZZ

LEGENDA:

- hranice parcely katastru nemovitostí
- slučková čára
- hranice katastrálního území
- hranice drážního pozemku - SŽ, s.o.
- hranice drážního pozemku - SŽ, s.o. předpokládaná změna průběhu vlastnické hranice
- hranice drážního pozemku - ČD, a.s.
- hranice drážní parcely - SŽ, s.o.
- osa koleje
- 568 pozemek SŽ, s.o..
- 568 pozemek (část pozemku) SŽ, s.o. dotčený stavbou
- 568 pozemek (část pozemku) ČD, a.s dotčený stavbou
- dočasný zábor
- dočasný zábor s následným věcným břemenem
- trvalý zábor
- 3564 číslo pozemku
- 1 číslo trvalého záboru

Revize:	Datum:	Popis:	Kontroloval:
000	7.10.2021	Definitivní odevzdání dokumentace	Ing. Marian Kiss

Název stavby/akce:	Doplnění závor na přejezdu P7152 v km 18,751 trati Zaječí - Hodonín	Označení (S-kód): S622000468
		Označení zhotovitele:
Název části:	Geodetický podklad	Označení části: N.1.5
Název objektu:		Označení objektu/komplexu:
Název přílohy:	Majetkoprávní část	Číslo přílohy: 2.2.1
Název dílčí části přílohy:	Situace nemovitostí dotčených stavbou	Paré:
Kraj: Jihomoravský	Katastrální území: Čejč [618942] / TUDU: 2091 12	
Stupeň dokumentace: DUSP	Datum zpracování: 07.10.2021 / Formáty: 8 x A4 / Měřítko: 1:1000	

S-kód: S 6 2 2 0 0 0 4 6 8 - Stupeň dokumentace: D U S P - Část: N 1 5 X X - Objekt: X X X X X X X X - Podobjekt: X X - Příloha: 2 2 1 X X - Revize: 0 0 0