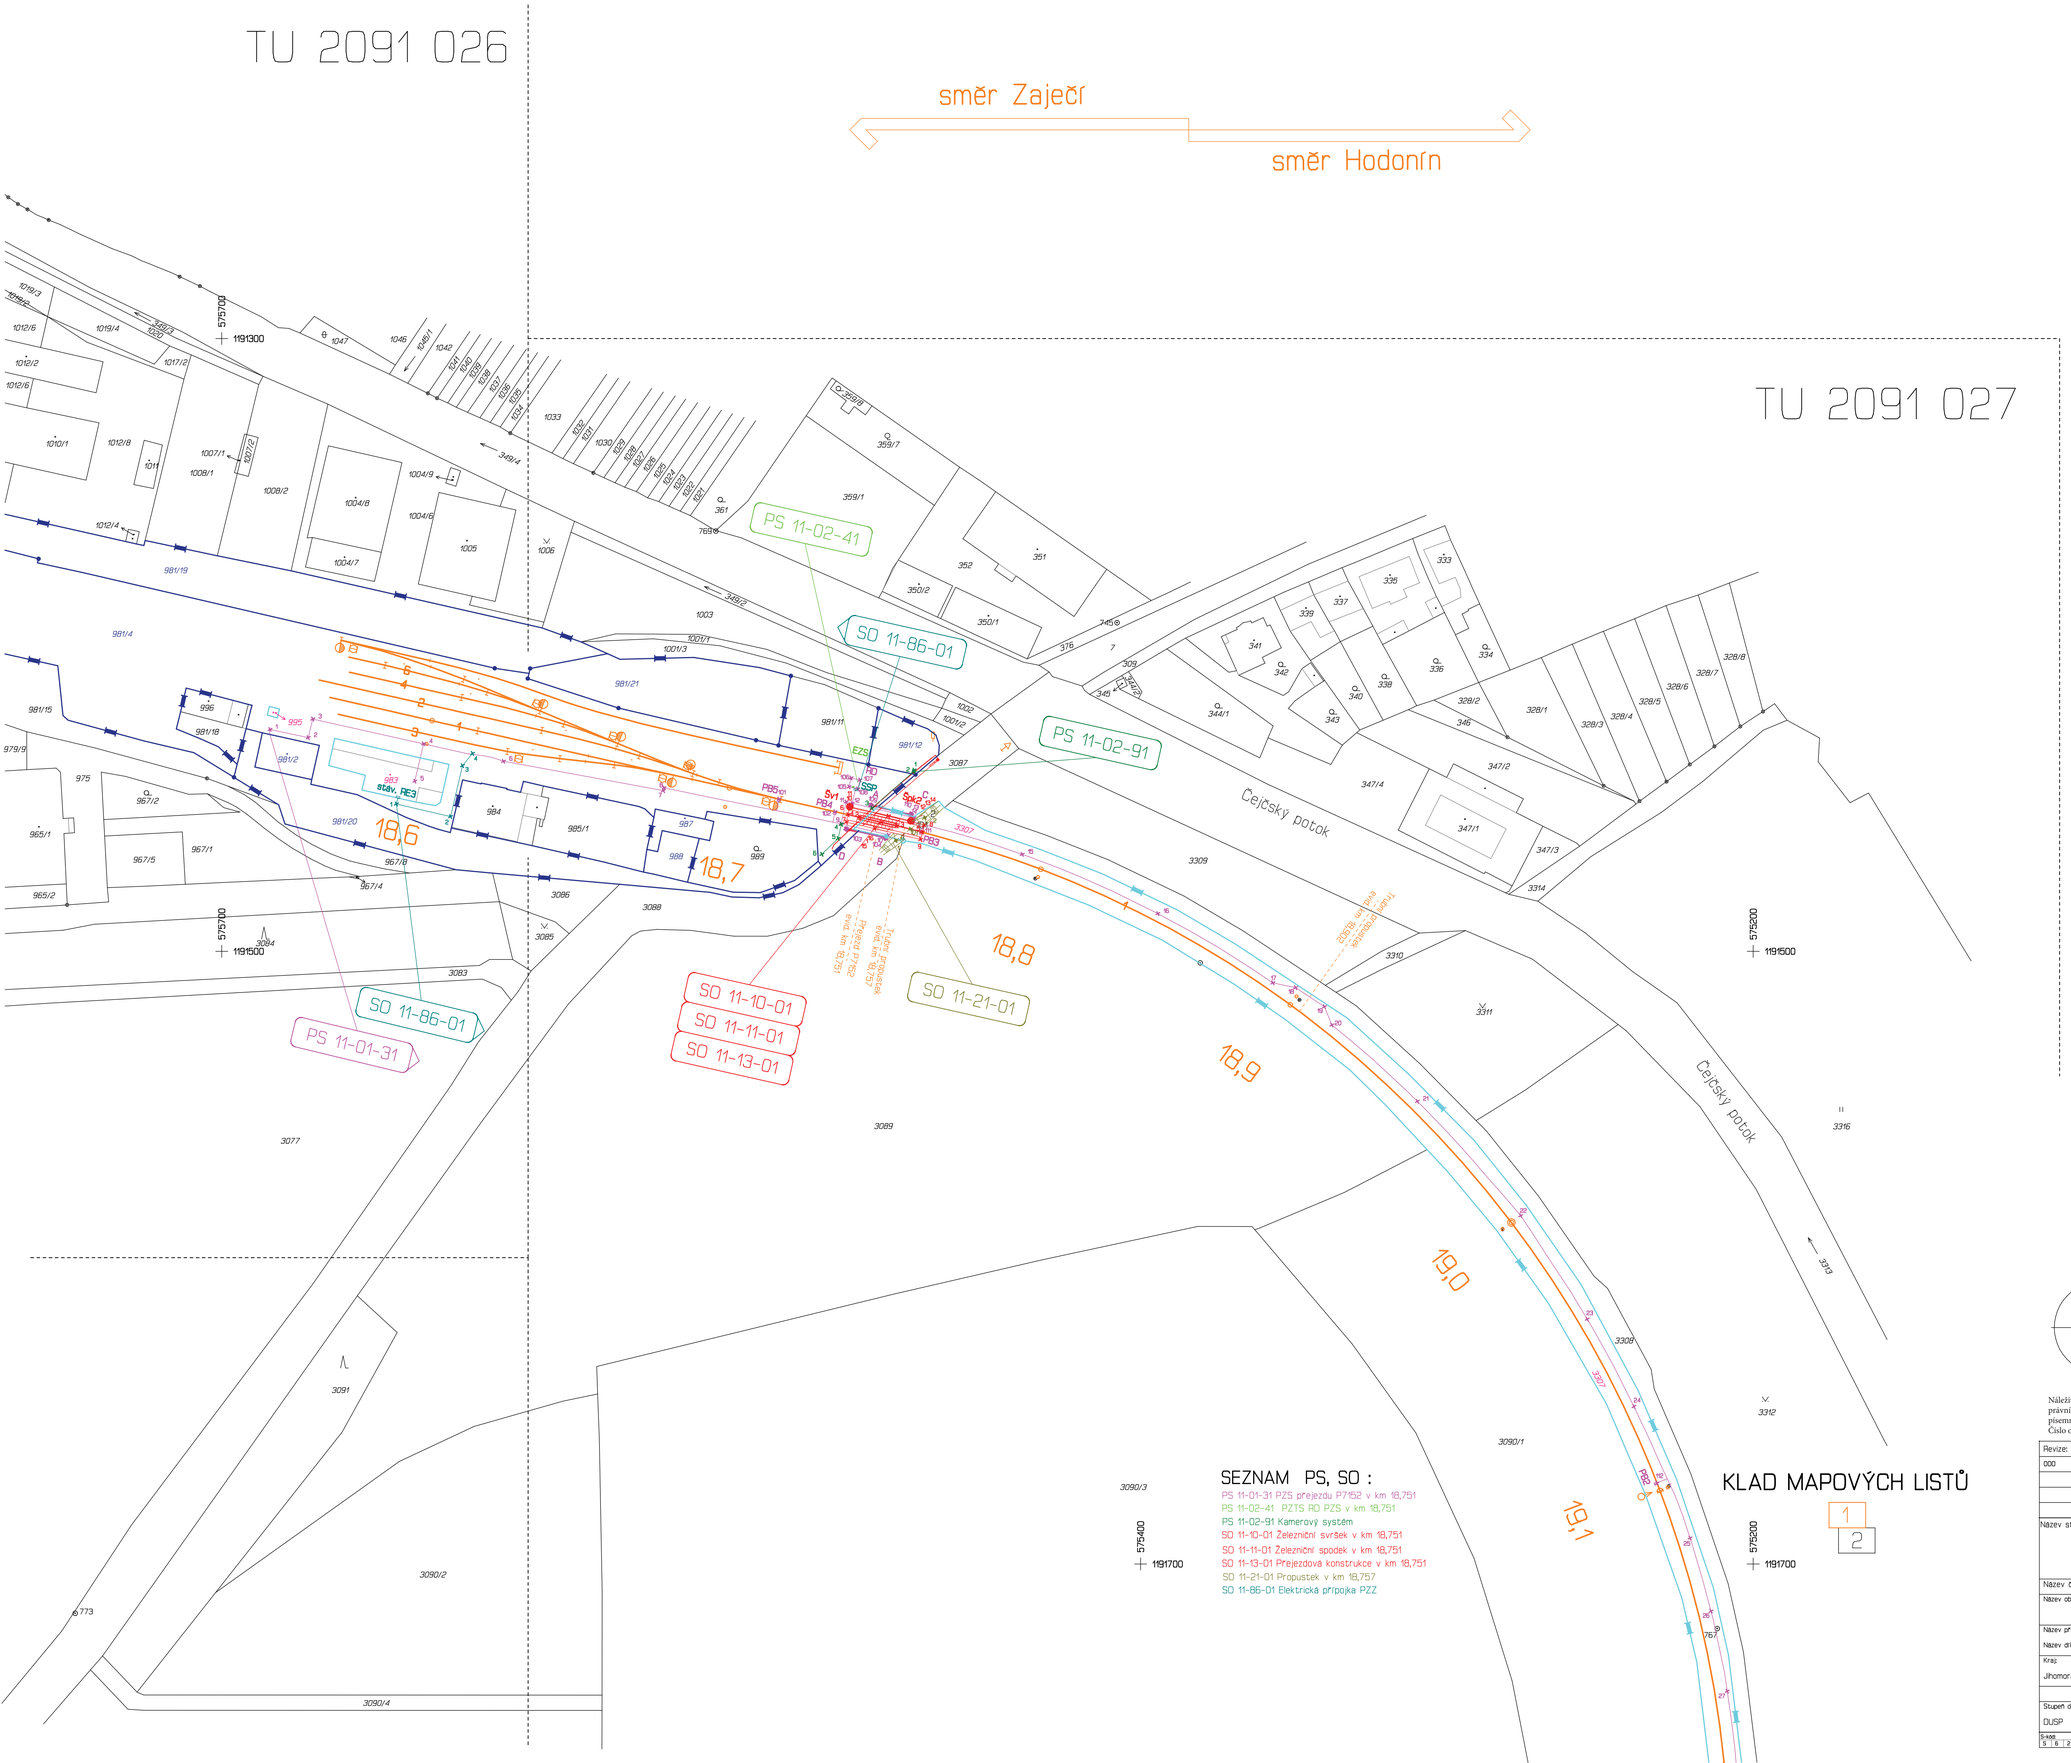

SEZNAM PS, SO :

PS 11-01-31 PZS přejezdu P7152 v km 18,751
PS 11-02-41 PZTS RD PZS v km 18,751
PS 11-02-91 Kamerový systém
SO 11-10-01 Železniční svršek v km 18,751
SO 11-11-01 Železniční spodek v km 18,751
SO 11-13-01 Přejezdová konstrukce v km 18,751
SO 11-21-01 Propustek v km 18,757
SO 11-86-01 Elektrická přípojka PZZ

LEGENDA:

- hranice parcely katastru nemovitostí
- slučková čára
- hranice katastrálního území
- hranice drážního pozemku - SŽDC, s.o.
- hranice drážního pozemku - ČD, a.s.
- hranice drážní parcely - SŽDC, s.o.
- osa koleje
- 568 pozemek SŽDC, s.o..
- 3564 číslo pozemku
- ×8 číslo vytyčovaného bodu
- hranice drážního pozemku - SŽ, s.o. předpokládaná změna průběhu vlastnické hranice

Náležitostmi a přesností odpovídá právním předpisům a podmínkám písemně dohodnutým s objednavatelem. Číslo ověření: 262/2021

Ing. Svatopluk Stokláska

Digitálně podepsal Ing. Svatopluk Stokláska
Datum: 2021.09.22 09:28:28 +02'00'

Revize:	Datum:	Popis:	Kontroloval:
000	7.10.2021	Definitivní odevzdání dokumentace	Ing. Marian Kiss

Název stavby/akce:	Doplnění závor na přejezdu P7152 v km 18,751 trati Zaječí - Hodonín		Označení (S-kód): S622000468
			Označení zhotovitele:
Název části:	Geodetický podklad		Označení části: N.1.5
Název objektu:			Označení objektu/komplexu:
Název přílohy: / Název dílčí části přílohy:	Koordinační vytyčovací výkres Grafická příloha		Číslo přílohy: 4.2.1
Kraj: Jihomoravský	Katastrální území: Čejč (618942)	TUDU: 2091 12	Paré:
Stupeň dokumentace: DUSP	Datum zpracování: 07.10.2021	Formáty: 8 x A4	Měřítko: 1:1000

S-kód: S 6 2 2 0 0 0 4 6 8 - Stupeň dokumentace: D U S P - Část: N 1 5 X X - Objekt: X X X X X X X X - Podobjekt: X X - Příloha: 4 2 1 X X - Revize: -