



UMÍSTĚNÍ ZAŘÍZENÍ V 1.NP

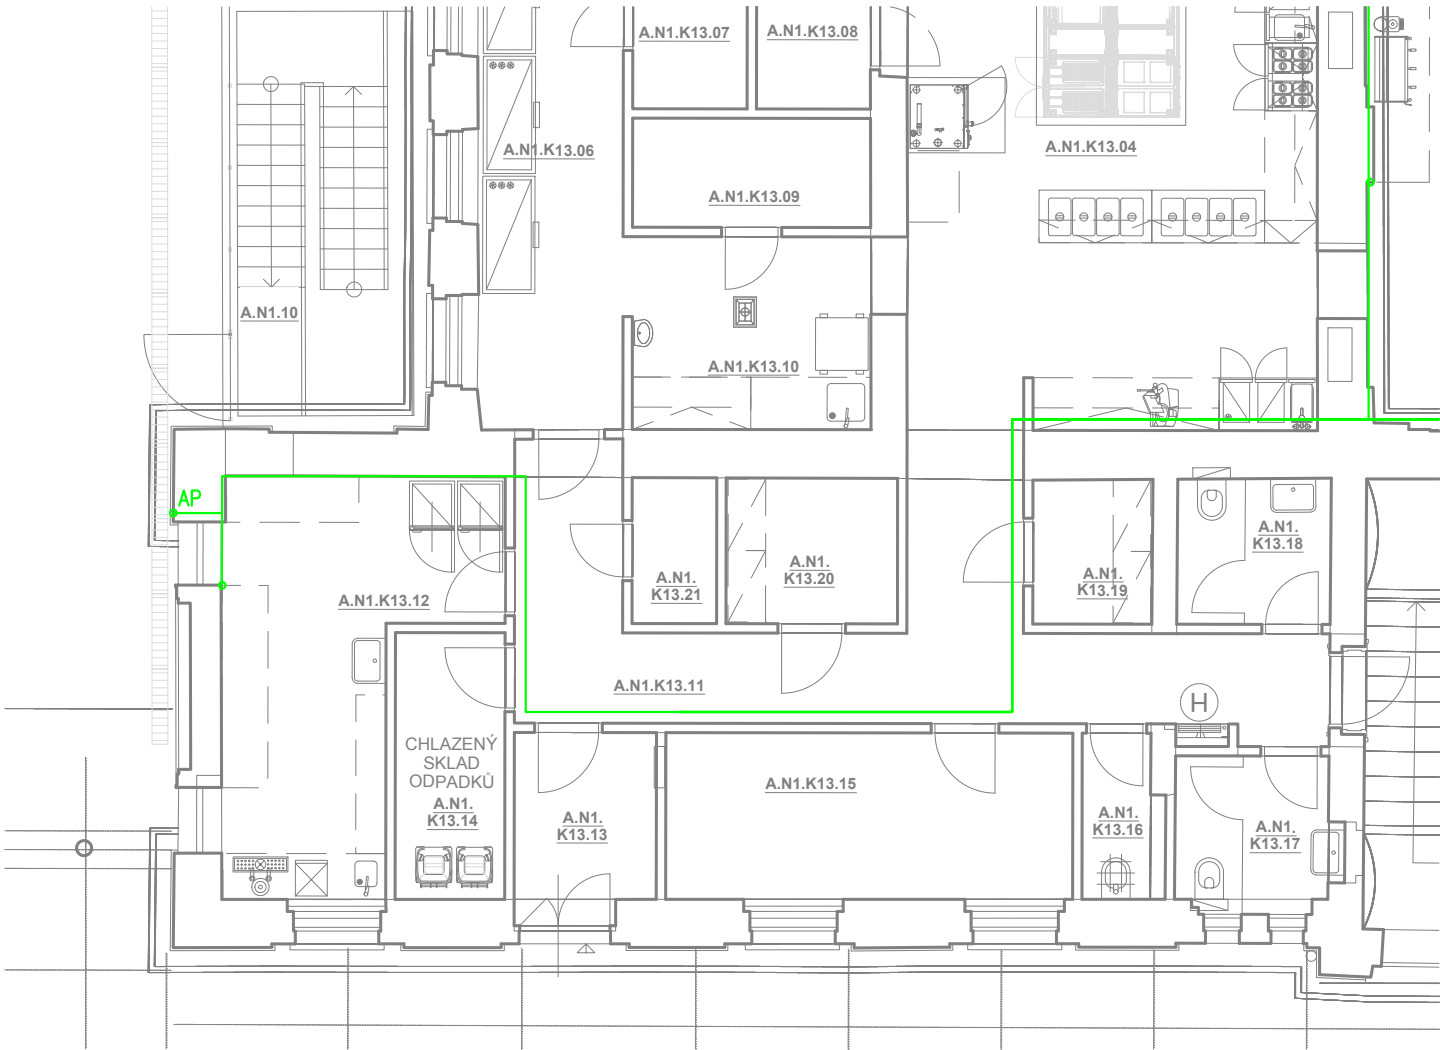

Číslo změny:	Obsah změny:	Datum změny:
01	-	-
02	-	-
03	-	-

Objednatel:

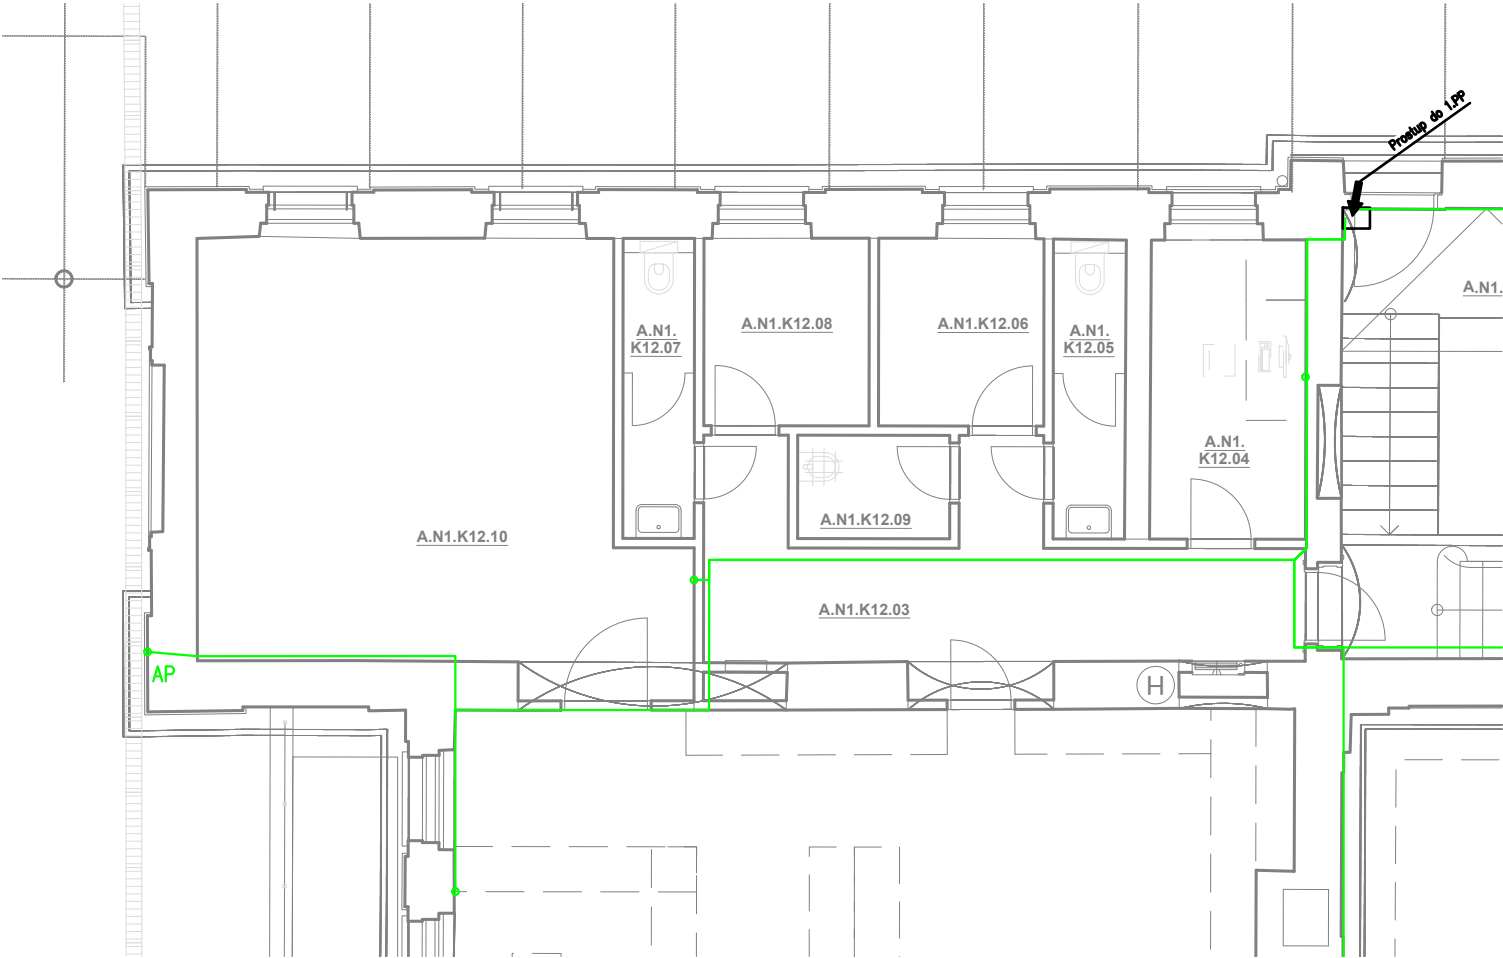

Správa železniční dopravní cesty, státní organizace  
Dlážděná 1003/7, 110 00 Praha 1

Stavební správa západ  
Sokolovská 278/1955, 190 00 Praha 9

Zhotovitel: účastníci společnosti "SP+SEU\_Plzeň hl. n."



Správce:



SUDOP PRAHA a.s.  
Olšanská 1a, 130 80 Praha 3  
tel.: +420 267 094 111  
e-mail: praha@sudop.cz

Hlavní inženýr projektu:

JAROSLAV SOUMAR

Garant profese:

ING. VLADIMÍR HADRABA

Zpracovatel části:



číslo zak. zpracovatele části 18072

STOSMOL, s. r. o.  
U Cukrovaru 509/4, 400 07 Ústí nad Labem  
tel.: +420 725 881 561  
e-mail: info@stosmol.cz

Vedoucí střediska:

ING. JIŘÍ ŠTOLBA

Odpovědný projektant SO, IO, PS:

ING. VLADIMÍR HADRABA

Vypracoval:

ING. VLADIMÍR HADRABA

Kontroloval:

ING. JIŘÍ ŠTOLBA

Název akce:

REKONSTRUKCE VÝPRAVNÍ BUDOVY V ŽST.  
PLZEŇ HL. N.

Část:

SDĚLOVACÍ ZAŘÍZENÍ

PS 218 - Wi-Fi VE VEŘEJNÝCH PROSTORÁCH

Název přílohy:

UMÍSTĚNÍ ZAŘÍZENÍ

Číslo smlouvy:

18-144.230

Projektový stupeň:

DSP

Datum:

01/2020

Číslo části:

D.1.2.9

Měřítko:

1:100

Počet formátů:

2x A4

Číslo přílohy:

2