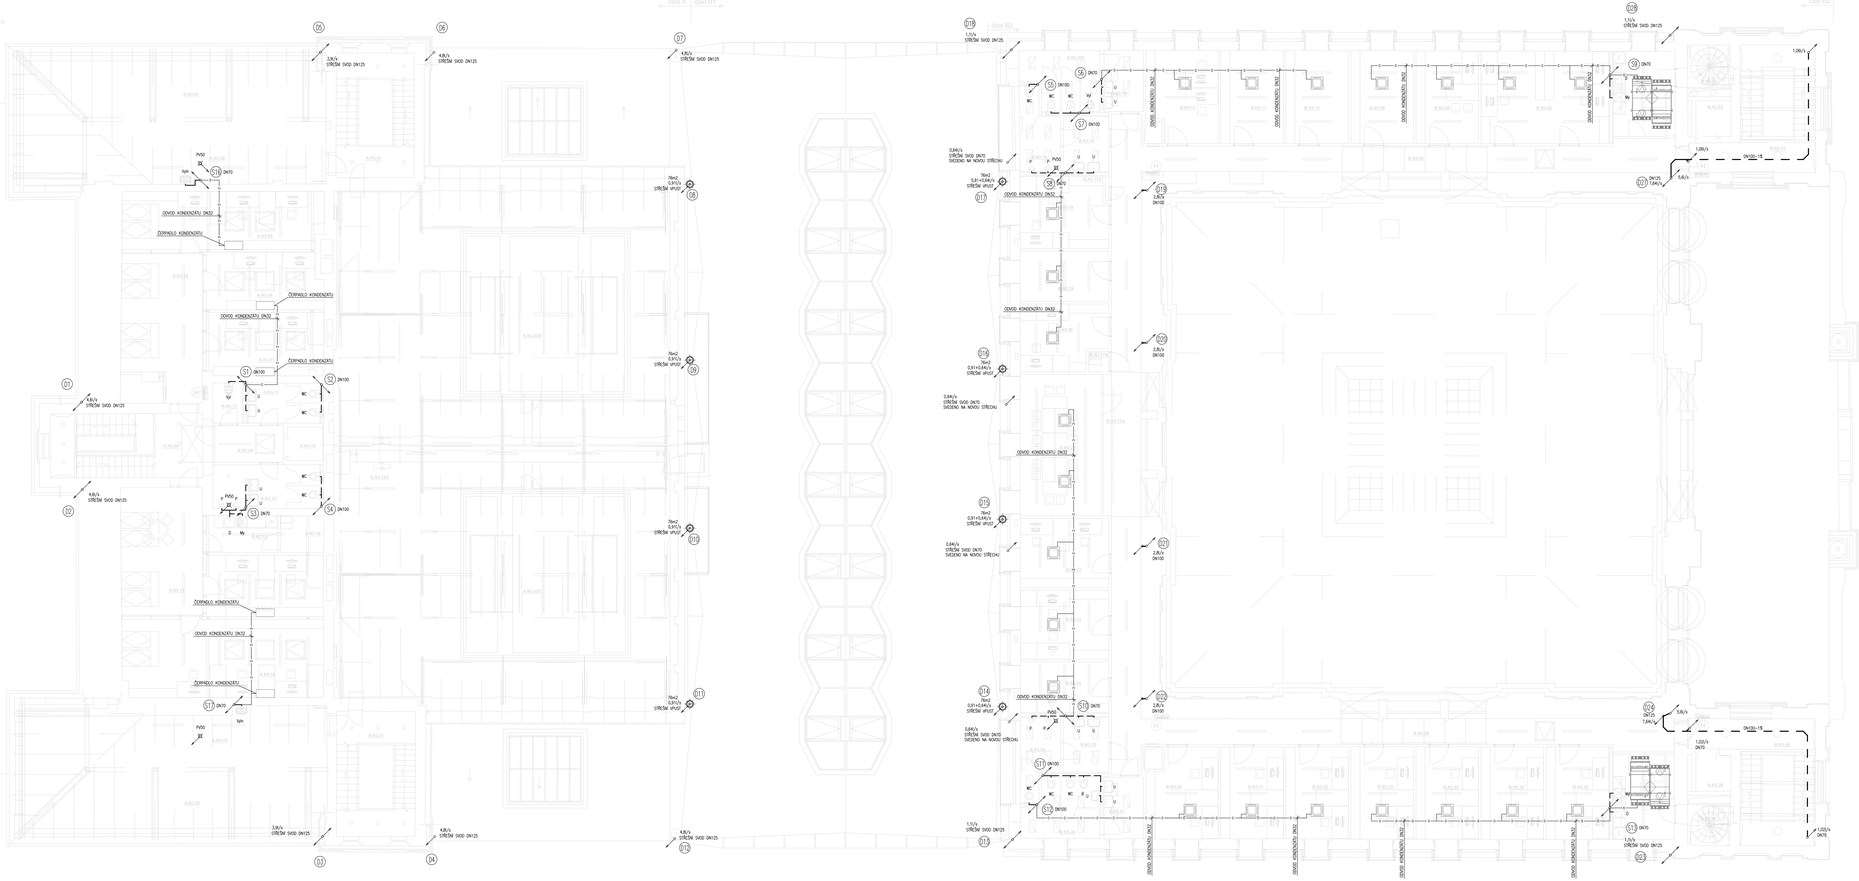

OZN.	ÚČEL MÍSTNOSTI (PROSTORU)	PLOCHA [m²]	
		PODLAHOVÁ	OSTATNÍ
A.N3.01	SCHODIŠŤOVÝ PROSTOR	19.57	
A.N3.02	TECHNICKÁ VÝTAH	34.56	
A.N3.03	CHODBY/SKLADOVÉ PROSTOR		54.76
A.N3.04	CHODBA	29.24	
A.N3.05	KANCELÁŘ	28.55	
A.N3.06	KANCELÁŘ	16.19	
A.N3.07	KANCELÁŘ	18.29	
A.N3.08	SCHODIŠŤOVÝ PROSTOR	21.25	
A.N3.09	CHODBA	9.39	
A.N3.10	VÝTAH	-	
A.N3.11	WC ŽENY	7.12	
A.N3.12	WC/ÚKLID	2.56	
A.N3.13	WC MUŽI	11.63	
A.N3.14	CHODBA	21.25	
A.N3.15	ČALOUNÁ KUCHYŇKA	8.14	
A.N3.16	TECHNICKÁ MÍSTNOST	2.06	
A.N3.17	KANCELÁŘ	17.82	
A.N3.18	KANCELÁŘ	17.82	
A.N3.19	TECHNICKÁ MÍSTNOST	23.13	
A.N3.20	SCHODIŠŤOVÝ PROSTOR	-	21.82
A.N3.21	SCHODIŠŤOVÝ PROSTOR	14.87	
A.N3.22/A	PODESTŘEDNÍ PROSTOR	-	283.8
A.N3.22/B	PODESTŘEDNÍ PROSTOR SVĚTLÍK	-	63.37
A.N3.22/C	PODESTŘEDNÍ PROSTOR SVĚTLÍK	-	62.56

OZN.	ÚČEL MÍSTNOSTI (PROSTORU)	PLOCHA [m²]
		PODLAHOVÁ
B.N3.01	SCHODIŠŤOVÝ PROSTOR	23.22
B.N3.02	VÝTAH	-
B.N3.03	SCHODIŠŤOVÝ PROSTOR	4.97
B.N3.04	ČALOUNÁ KUCHYŇKA	12.22
B.N3.05	CHODBA	37.52
B.N3.06	KANCELÁŘ - VLAKOVÝ ŘEVOZE	29.79
B.N3.07	MEDIKLÁRNA	-
B.N3.08	KANCELÁŘ - RED. MNGR. BKDT	14.79
B.N3.09	KANCELÁŘ / SKLAD MTZ	14.72
B.N3.10	KANCELÁŘ MTZ	14.73
B.N3.11	BYTOVÁ/VÝ SPECIALISTA	14.74
B.N3.12	KANCELÁŘ - ZÁP.SUPERVIZOR	15.82
B.N3.13	UMYVÁRNA ŽENY	4.55
B.N3.14	WC ŽENY - ÚKLID	10.68
B.N3.15	UMYVÁRNA MUŽI	4.55
B.N3.16	WC MUŽI	6.56
B.N3.17/A	CHODBA	82.10
B.N3.17/B	TPCA	1.11
B.N3.17/C	ELEKTROINSTALACE	0.28
B.N3.18	KANCELÁŘ - ČJŘ	16.48
B.N3.19	ARCHIV	11.54
B.N3.20	KANCELÁŘ	14.01
B.N3.21	ZASEDACÍ MÍSTNOST	29.79
B.N3.22	KANCELÁŘ	15.82
B.N3.23	KANCELÁŘ	12.85
B.N3.24	KANCELÁŘ	14.67
B.N3.25	UMYVÁRNA MUŽI	4.10
B.N3.26	WC MUŽI	4.79
B.N3.27	UMYVÁRNA ŽENY	6.07
B.N3.28	WC ŽENY	10.94
B.N3.29	CHODBA	34.46
B.N3.30	KANCELÁŘ	15.70
B.N3.31	KANCELÁŘ	14.66
B.N3.32	KANCELÁŘ	14.67
B.N3.33	KANCELÁŘ	14.71
B.N3.34	KANCELÁŘ	14.72
B.N3.35	KANCELÁŘ	14.76
B.N3.36	KANCELÁŘ	14.76
B.N3.37	ČALOUNÁ KUCHYŇKA	11.27
B.N3.38	SCHODIŠŤOVÝ PROSTOR	4.87
B.N3.39	VÝTAH	-
B.N3.40	SCHODIŠŤOVÝ PROSTOR	21.01

LEGENDA KANALIZACE

- (1) Splašková kanalizace
- (2) Splašková kanalizace - připojovací potrubí
- Tuková kanalizace
- Splašková kanalizace - odvod kondenzátu
- (3) Deštová kanalizace

WC	Záchodová mísa, závěsná
WC1	Záchodová mísa, závěsná pro OTP
U	Umyvadlo
Ui	Umyvadlo pro OTP
D	Dřez
B	Bidet
S	Sprcha
My	Myčka
Vyl	Výlevka
P	Pisoár
ZU	Zápachová uzavírka
PTV	Přetlakovací ventil na kanalizaci
PV	Podlahová vpusť

POTRUBÍ SPLAŠKOVÉ KANALIZACE PP, HT-SYSTÉM
POTRUBÍ DEŠŤOVÉ KANALIZACE , PEHD
POTRUBÍ SPLAŠKOVÉ KANALIZACE V ZEMI PVC, KG-SYSTÉM

Číslo změny:	Obsah změny:	Datum změny:
01	-	-
02	-	-
03	-	-

Objednatel:
Správa železniční dopravní cesty, státní organizace
Dlážděná 1003/7, 110 00 Praha 1

Stavební správa západ
Sokolovská 278/1955, 190 00 Praha 9

Zhotovitel účastníci společnosti "SP+SEU_Plzeň hl. n."

Správce:
SUDOP PRAHA a.s.
Olšanská 1a, 130 80 Praha 3
tel.: +420 267 094 111
e-mail: praha@sudop.cz

Hlavní inženýr projektu:
JAROSLAV SOUMAR

Garant profese:
DAVID CÍGLER, DIPL. TECH.

Zpracovatel části:
ATELIER SOUKUP OPL ŠVEHLA s.r.o.
Klatovská třída 818/11, 301 00 Plzeň
tel.: +420 377 223 236
e-mail: info@atelier-soukup.cz

Vedoucí střediska:	Odpovědný projektant SO, IO, PS:	Vypracoval:	Kontroloval:
ING. ONDŘEJ KOŠINA	JIŘÍ BROŽ	JIŘÍ BROŽ	ING. ONDŘEJ KOŠINA

Název akce:
REKONSTRUKCE VÝPRAVNÍ BUDOVY V ŽST. PLZEŇ HL. N.

Číslo smlouvy: 18-144.230

Projektový stupeň: DSP

Část:
SO 201 - VÝPRAVNÍ BUDOVA

Datum: 01/2020

ZDRAVOTNĚ TECHNICKÉ INSTALACE (VODOVOD, KANALIZACE)

Číslo části: D.2.2.1.4

Název přílohy:
PŮDORYS 3.NP - KANALIZACE

Měřítko: 1:100

Počet formátů: 12x A4

Číslo přílohy: 6

DOKUMENT LZE UŽÍVAT POUZE VE SMYSLU PŘÍSLUŠNÉ SMLOUVY O DÍLO. ZASAHUJE-JEVO ČÁST NEBO CELÝ SYT DLE ZÁKONA O 121/2000 Sb. KOPÍROVÁNÍ NEBO JINÝM ZPŮSOBEM ROZŠIŘOVÁNÍ BEZ SOUHLASU SUDOP PRAHA a.s.