


ŘEZ B-B'
viz př. D.2.2.1.13 - 3

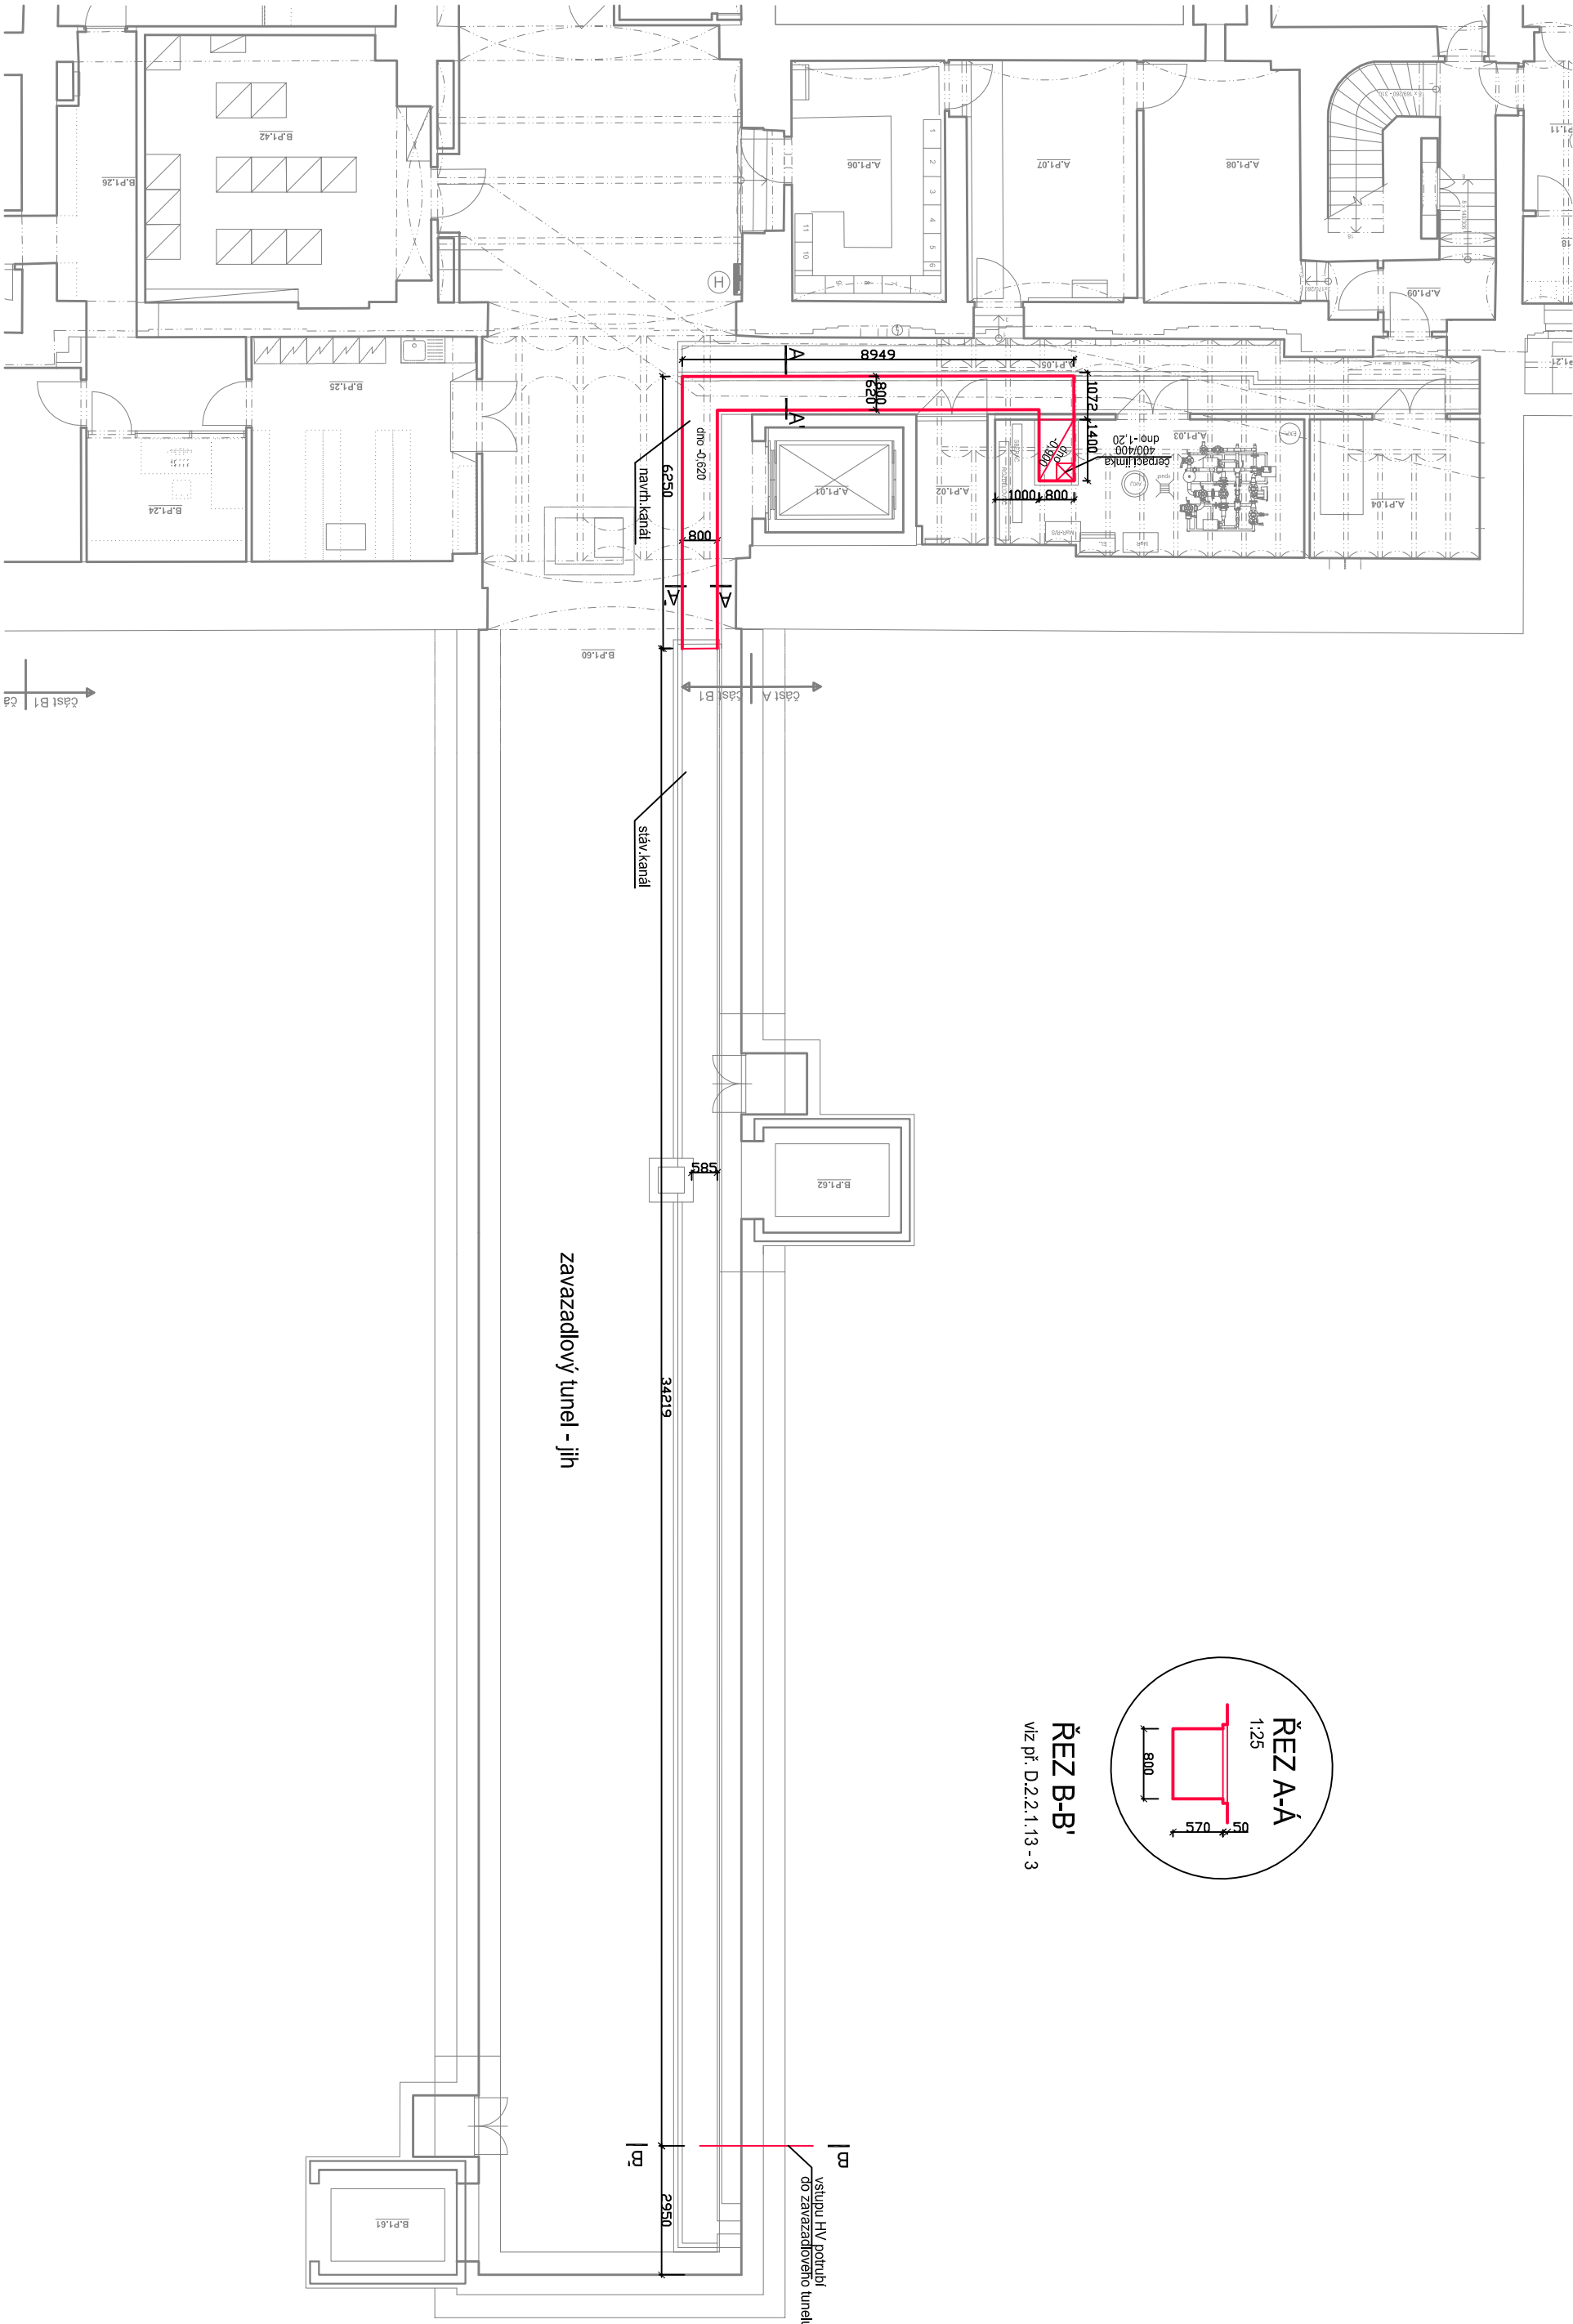

Číslo změny:		Obsah změny:	Datum změny:	
01	-			-
02	-			-
03	-			-
Ved. projektant: ING. ŠMID				
Odp. projektant: ING. ŠMID				
Výpracoval: ING. SOBOTNÍKOVÁ				
Místo: PLZEŇ Kraj: PLZEŇSKÝ				
Investor: PT a.s., Dobruvecké 1, Plzeň				
Akce: REKONSTRUKCE VÝPRAVNÍ BUDOVY V ŽST. PLZEŇ HL. N.				
Část: SO 201 - VÝPRAVNÍ BUDOVA HORKOVOD (INTERIÉROVÁ ČÁST)				
Příloha: HORKOVODNÍ KANÁL		Účel: DSP		
		Datum: 01/2020	Formát: 6A4	
		Číslo: 1091	Měřítko: 1:100,25	
		Číslo: D.2.2.1.13		
		Číslo: 2	Kopie č:	



I.N.P. spol. s r.o.

PROJEKCE A INŽENÝRSKÁ ČINNOST

Adresa: U Borského parku 3, 301 00, Plzeň, tel.377423075