



REKONSTRUKCE VÝPRAVNÍ BUDOVY V ŽST. PLZEŇ HL. N.
POHLEDY A ŘEZ, M 1:50


POHLED 1

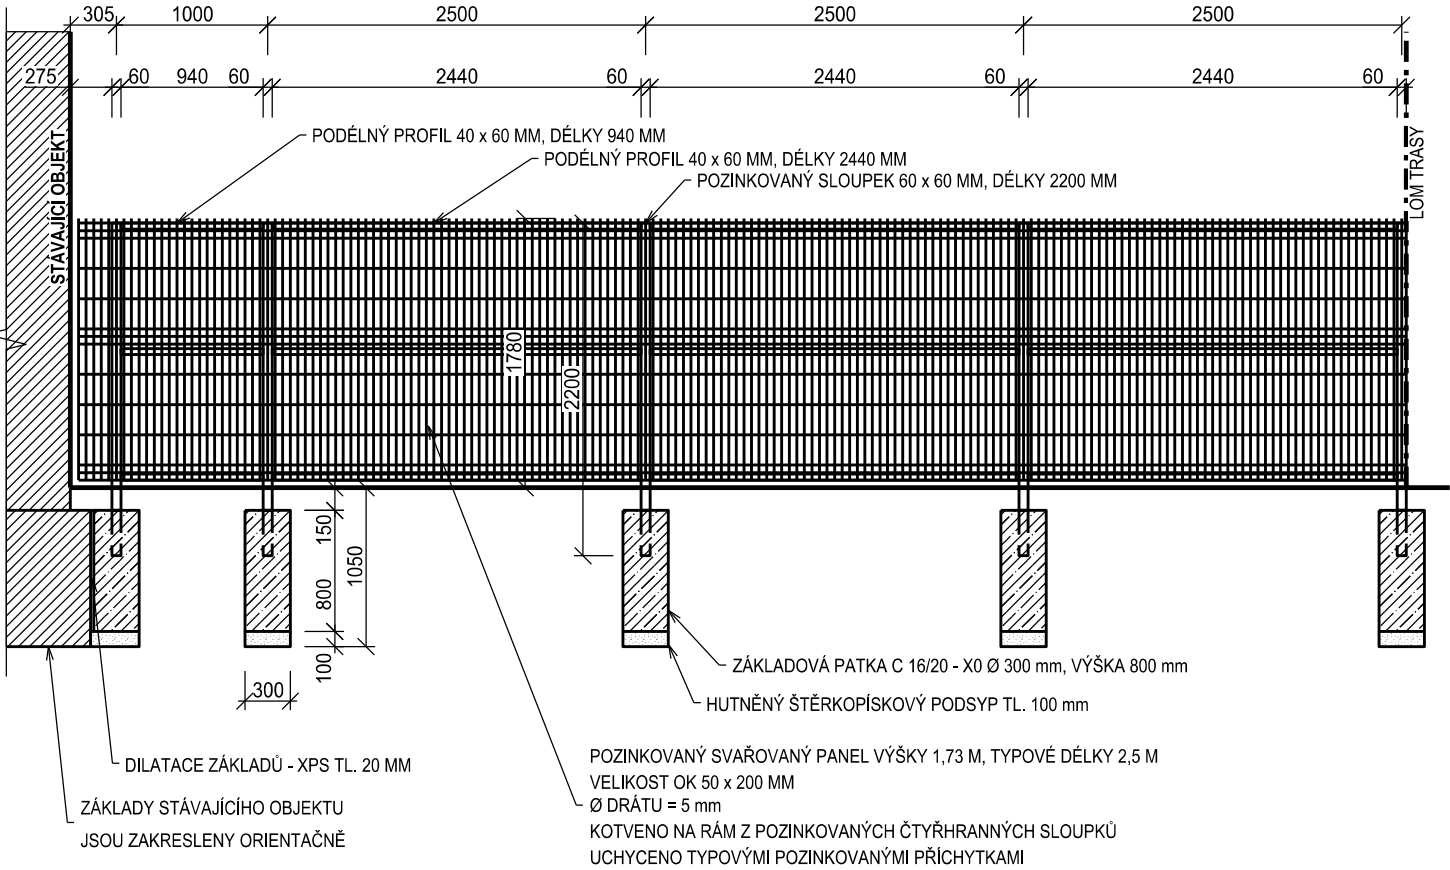

POHLED 2

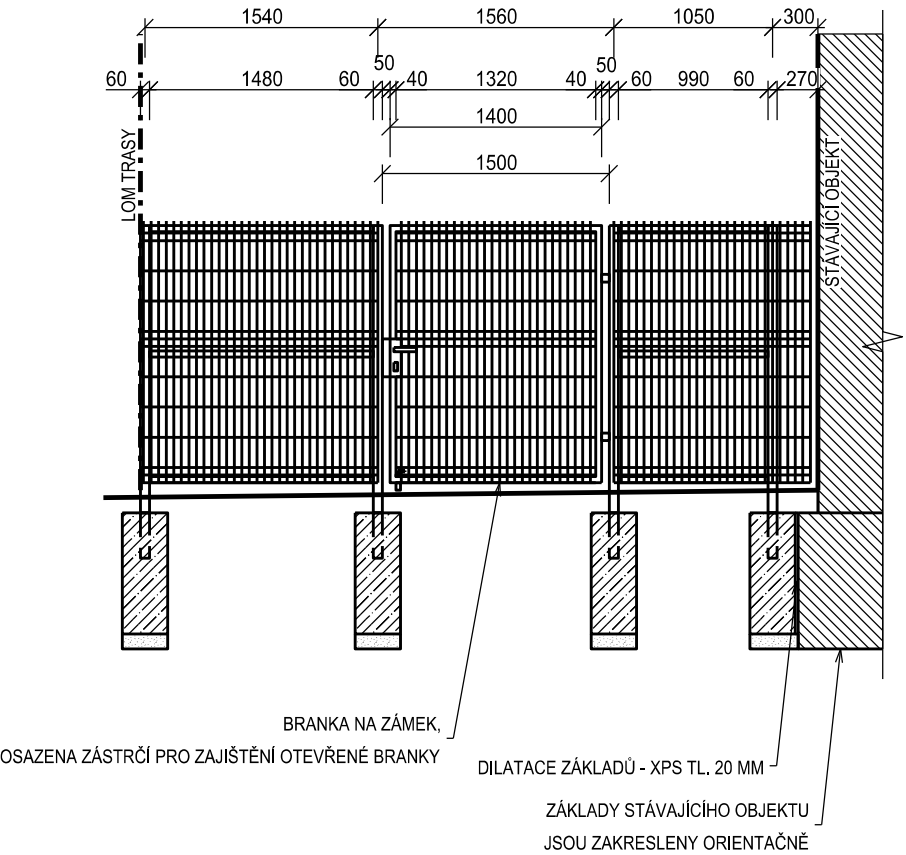

ŘEZ A-A'

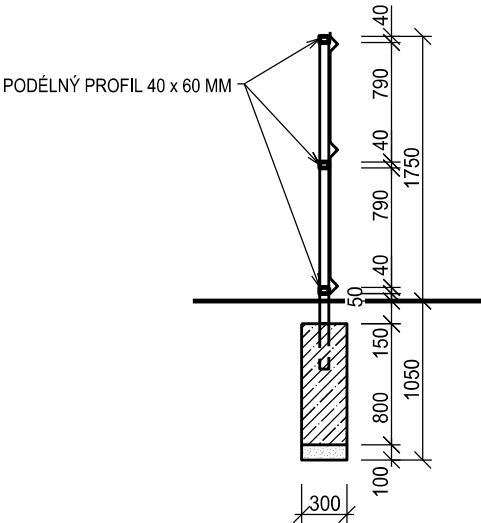

Číslo změny:	Obsah změny:	Datum změny:
01	-	-
02	-	-
03	-	-

Objednatel:	Správa železniční dopravní cesty, státní organizace Dlážděná 1003/7, 110 00 Praha 1
SŽDC	Stavební správa západ Sokolovská 278/1955, 190 00 Praha 9

Zhotovitel: účastníci společnosti "SP+SEU_Plzeň hl. n."	SUDOP PRAHA	SUDOP EU
---	-------------	----------

Správce:	SUDOP PRAHA a.s. Olšanská 1a, 130 80 Praha 3 tel.: +420 267 094 111 e-mail: praha@sudop.cz	Hlavní inženýr projektu: JAROSLAV SOUMAR
		Garant profese: -

Středisko: PROJEKTOVÉ STŘEDISKO PLZEŇ			
Vedoucí střediska:	Odpovědný projektant SO, IO, PS:	Vypracoval:	Kontroloval:
ING. OTA HELLER	ING. SOŇA BRUNCLÍKOVÁ	ING. SOŇA BRUNCLÍKOVÁ	ING. ARCH. JIŘÍ MAŠEK

Název akce:		Číslo smlouvy:	
REKONSTRUKCE VÝPRAVNÍ BUDOVY V ŽST. PLZEŇ HL. N.		18-144.230	
Část:		Projektový stupeň:	
POZEMNÍ STAVEBNÍ OBJEKTY		DSP	
SO 205 - OPLOCENÍ STANOVIŠTĚ KONTEJNERŮ		Datum:	
		01/2020	
		Číslo části:	
		D.2.2.5	
Název přílohy:		Měřítko:	Počet formátů:
		1:50	3x A4
POHLEDY A ŘEZ		Číslo přílohy:	
		4	