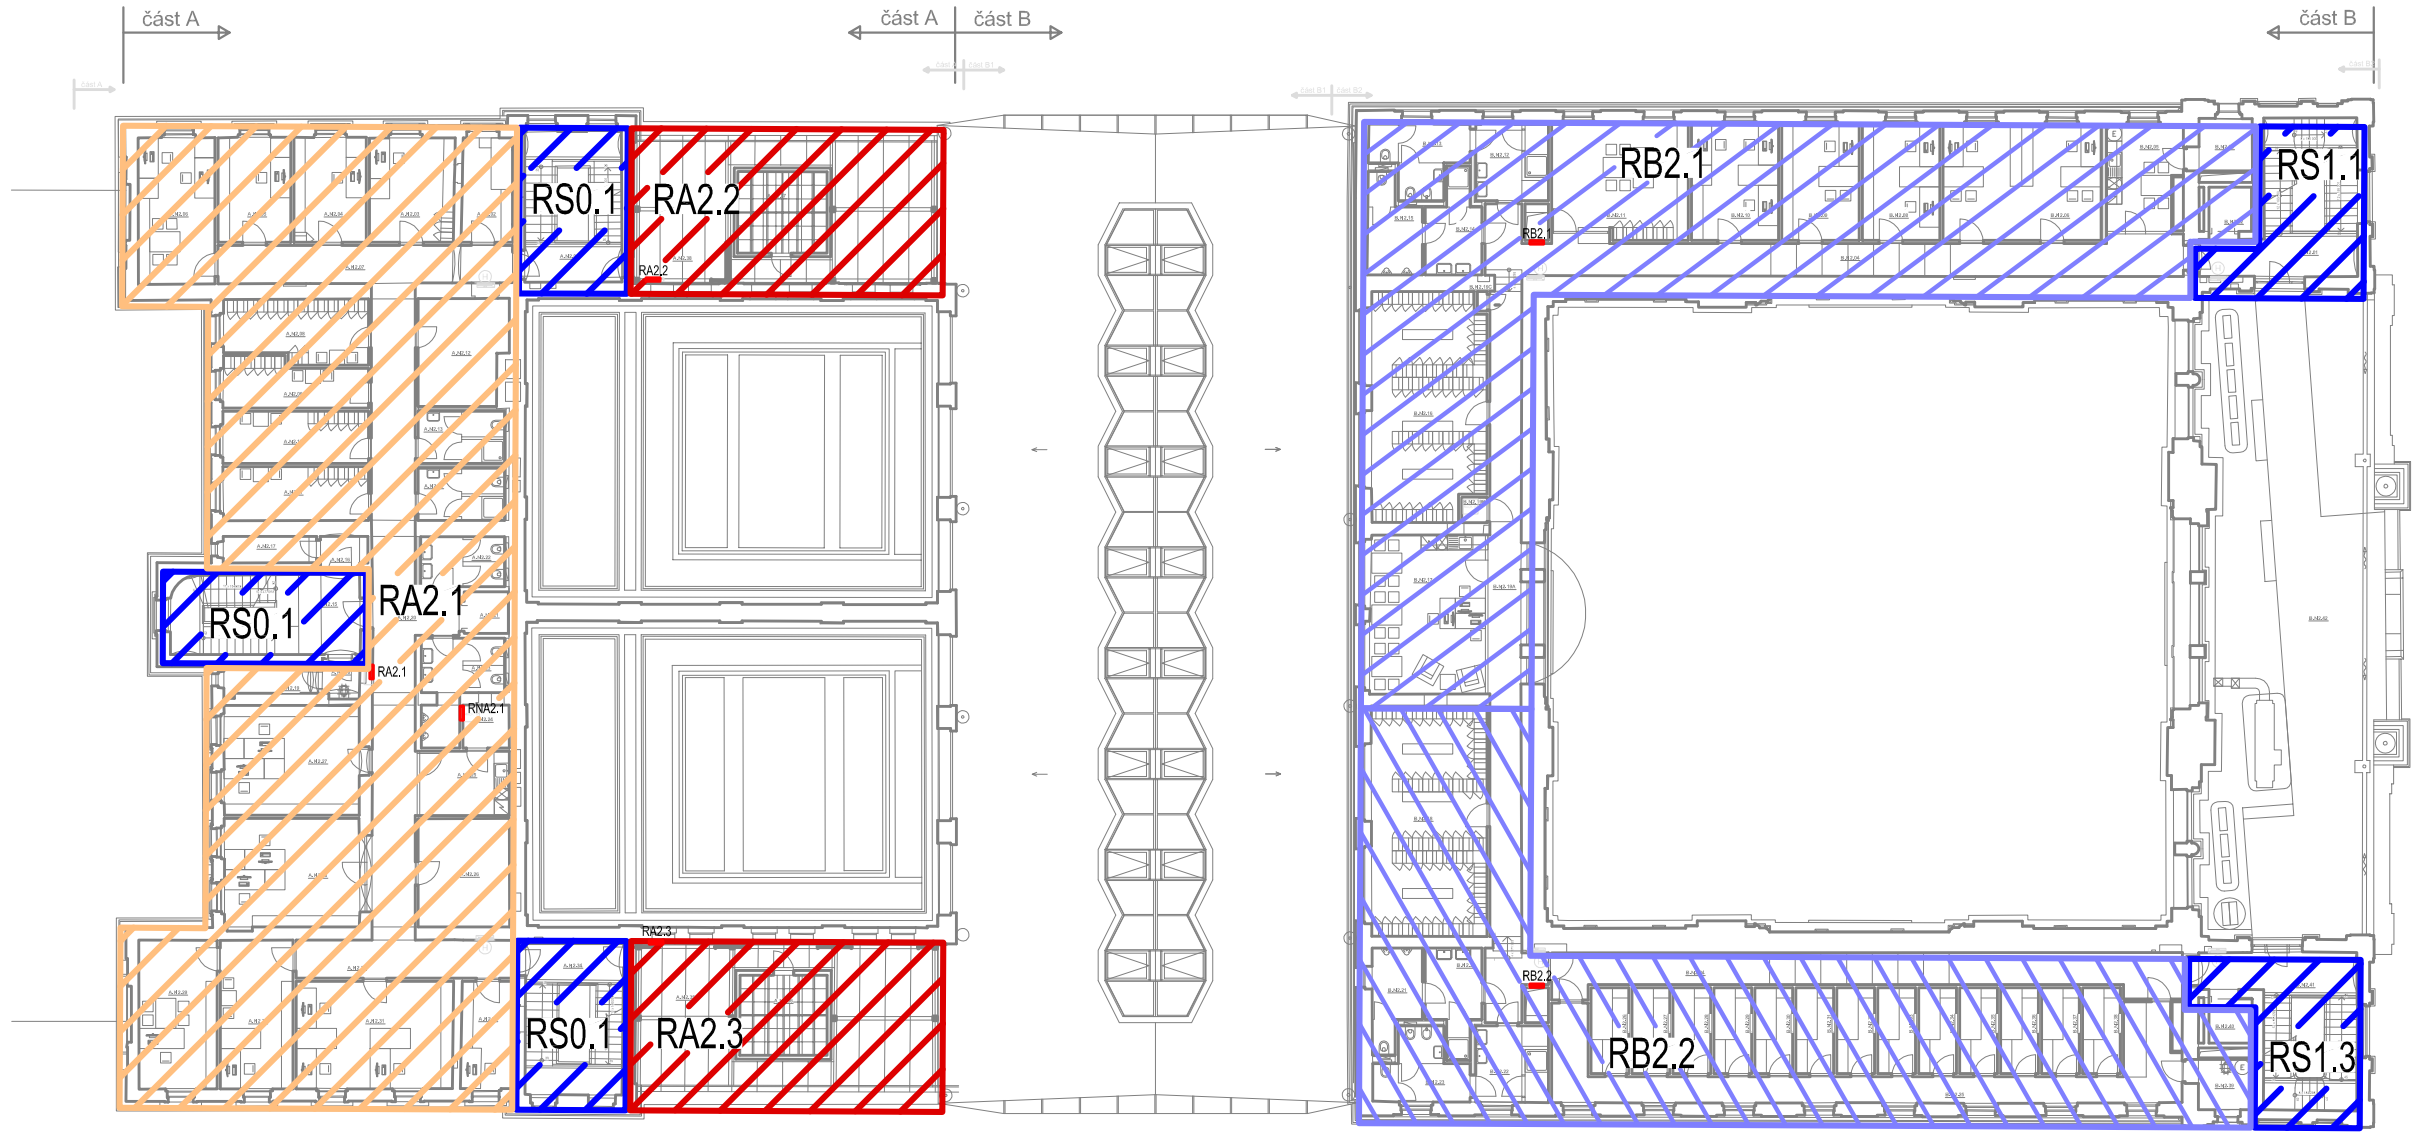

- Rozvaděče elektroinstalace funkční využití - SŽDC
- Rozvaděče elektroinstalace funkční využití - společné a veřejné prostory
- Rozvaděče elektroinstalace funkční využití - ČD
- Rozvaděče elektroinstalace funkční využití - ostatní
- Rozvaděče elektroinstalace funkční využití - komerční jednotky
- Rozvaděče elektroinstalace funkční využití - GW Train
- Rozvaděče elektroinstalace funkční využití - provozuschopnost
- Rozvaděče elektroinstalace funkční využití - půdy 2.NP

Číslo změny:	Obsah změny:	Datum změny:
01	-	-
02	-	-
03	-	-

Objednatel:

Správa železniční dopravní cesty, státní organizace
Dlážděná 1003/7, 110 00 Praha 1

Stavební správa západ
Sokolovská 278/1955, 190 00 Praha 9

Zhotovitel: účastníci společnosti "SP+SEU_Plzeň hl. n."

Správce:

SUDOP PRAHA a.s.
Olšanská 1a, 130 80 Praha 3
tel.: +420 267 094 111
e-mail: praha@sudop.cz

Hlavní inženýr projektu: JAROSLAV SOUMAR

Garant profese: DAVID CÍGLER, DIPL. TECH.

Zpracovatel části:

ATELIER SOUKUP OPL ŠVEHLA s.r.o.
Klatovská třída 818/11, 301 00 Plzeň
tel.: +420 377 223 236
e-mail: info@atelier-soukup.cz

Vedoucí střediska:	Odpovědný projektant SO, IO, PS:	Vypracoval:	Kontroloval:
ING. ZDENĚK BERGER	PAVEL WALDMANN	PAVEL CHURAVÝ	ING. ZDENĚK BERGER

Název akce:

REKONSTRUKCE VÝPRAVNÍ BUDOVY V ŽST. PLZEŇ HL. N.

Číslo smlouvy: 18-144.230

Projektový stupeň: DSP

Část:
SO 201 - VÝPRAVNÍ BUDOVA

Datum: 01/2020

SILNOPROUDÁ ELEKTROTECHNIKA

Číslo části: D.2.2.1.10

Název přílohy:

Schéma funkčního členění elektroinstalace 2.NP

Měřítko: 1:300

Počet formátů: 3x A4

Číslo přílohy: 16

DOKUMENT LZE UŽÍVAT POUZE VE SMYSLU PŘÍSLUŠNÉ SMLOUVY O DÍLO. ŽÁDNÁ JEHO ČÁST NEMŮŽE BÝT DLE ZÁKONA Č.121/2000 Sb. KOPÍROVÁNA NEBO JINÝM ZPŮSOBEM ROZŠIŘOVÁNA BEZ SOUHLASU SUDOP PRAHA a.s.