


1:250

## AKTUALIZACE FRÁZÍ OHM

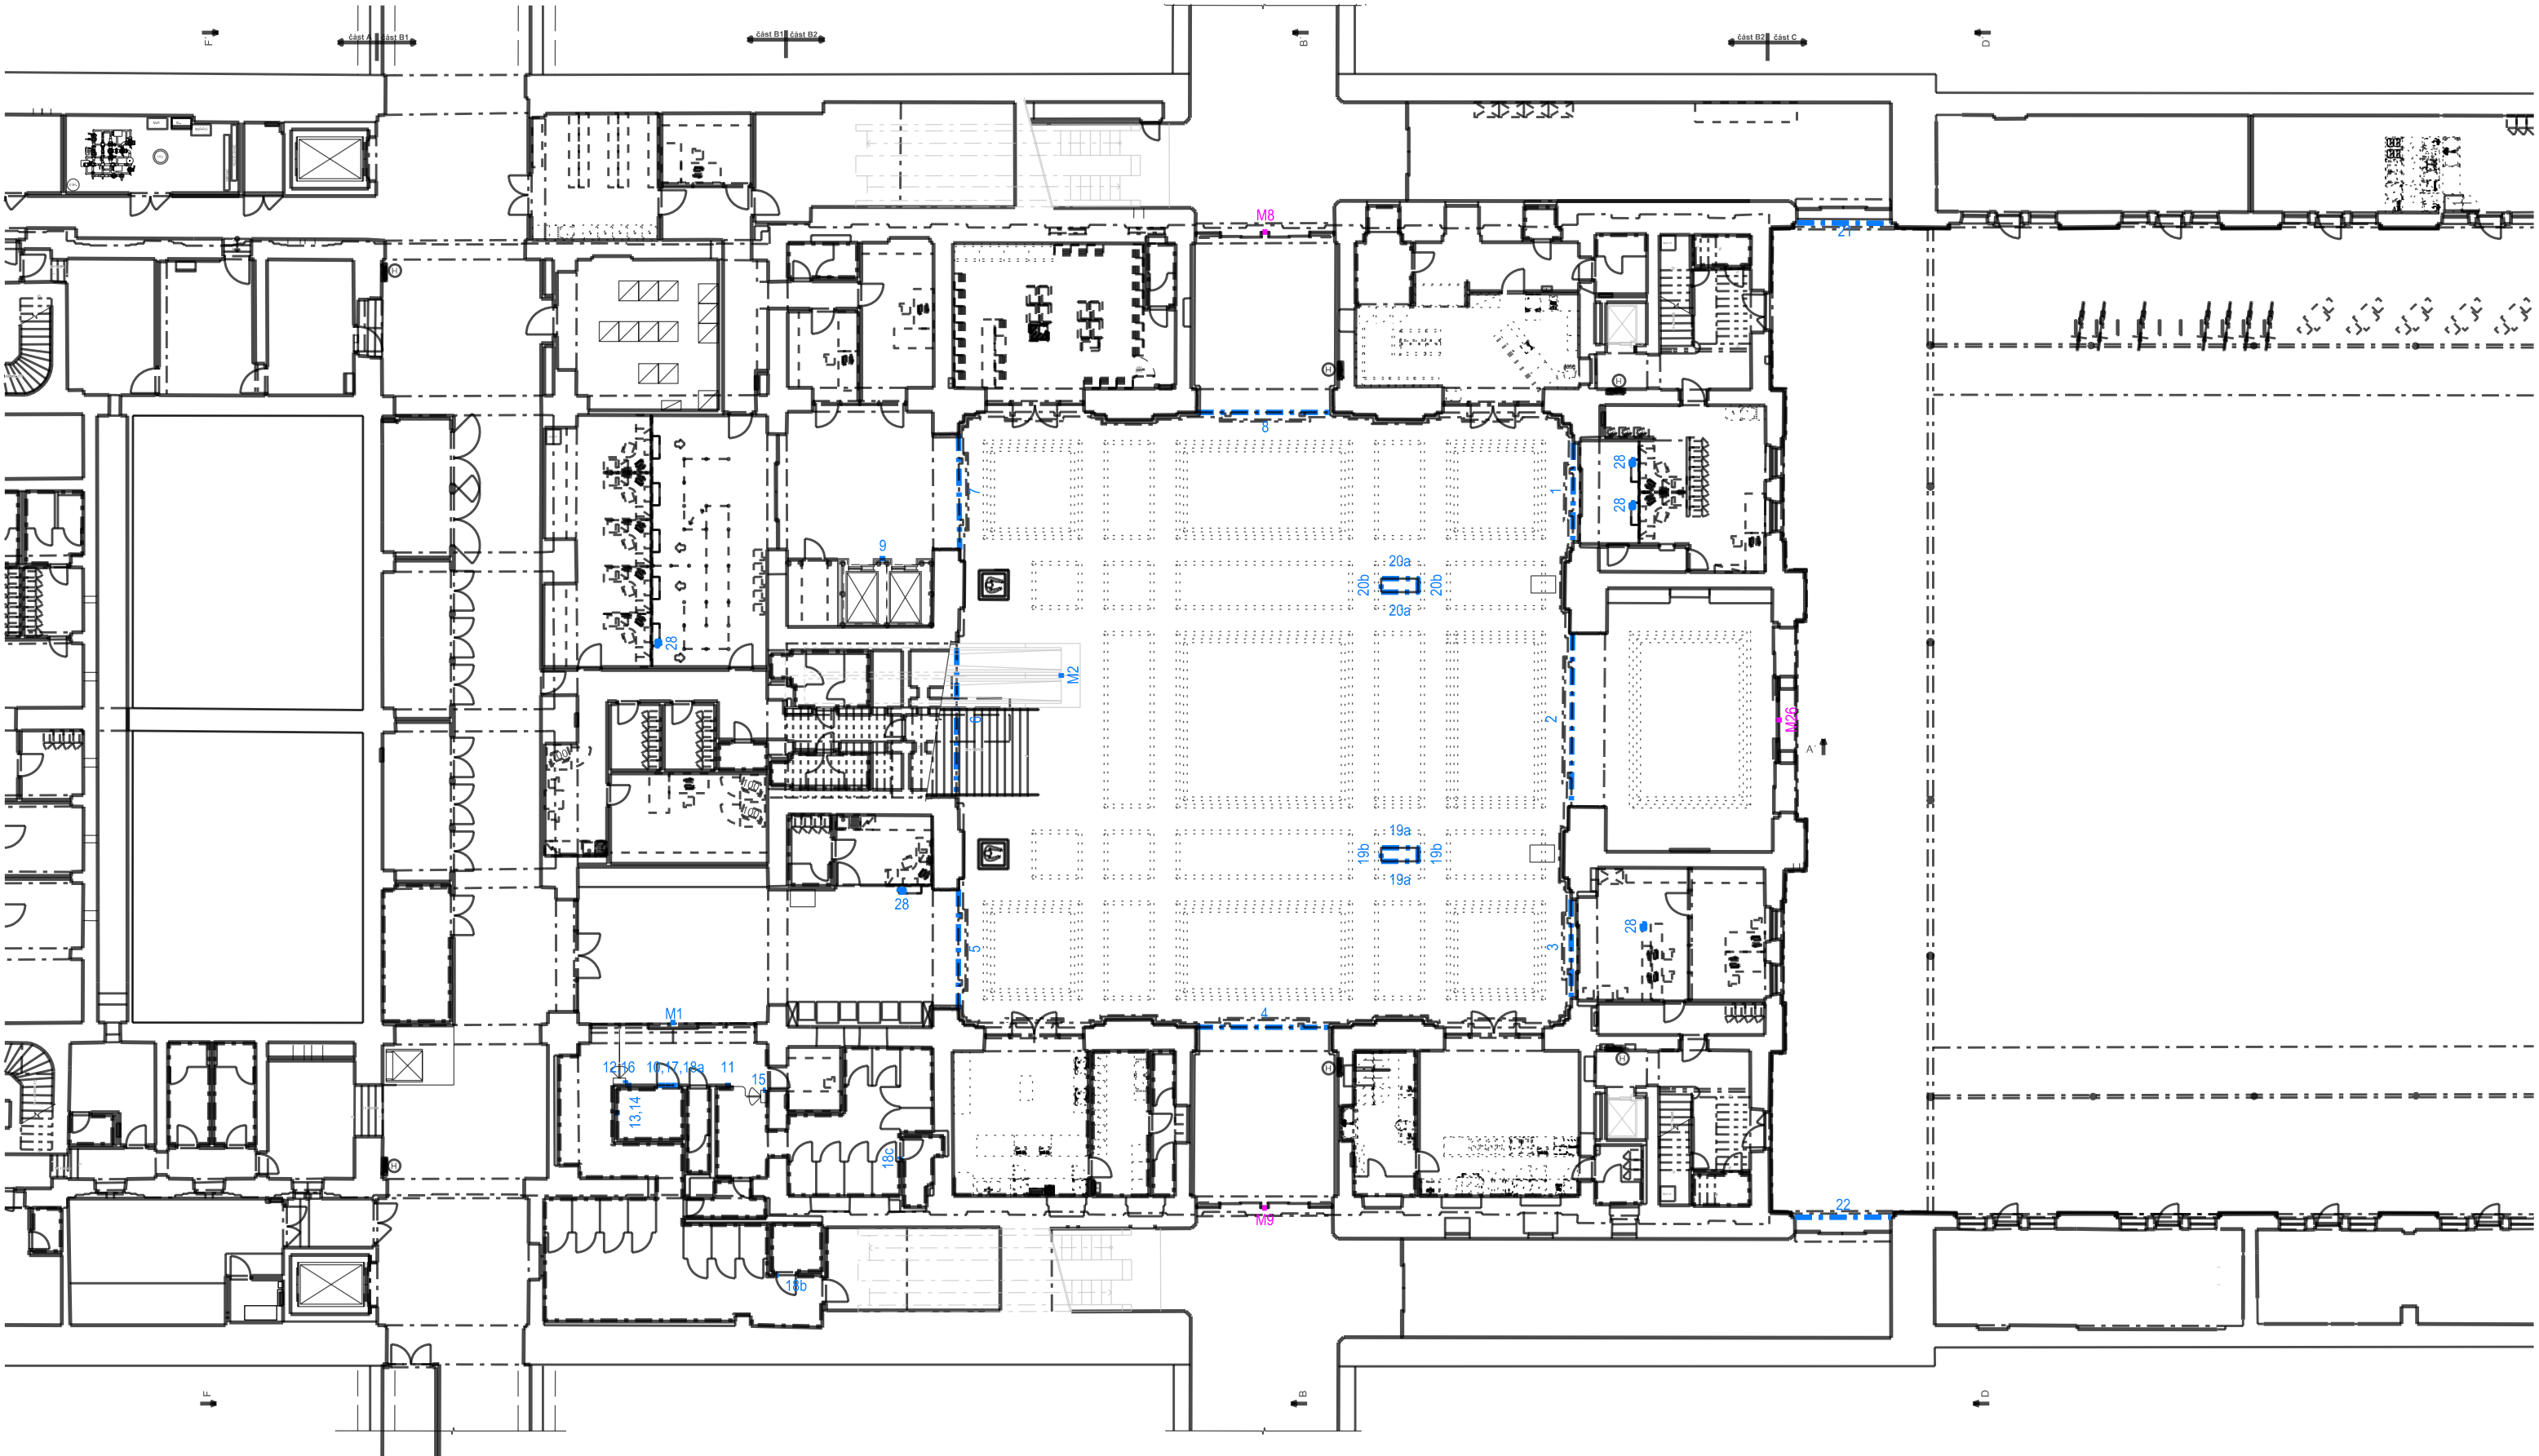

Název akce:	Číslo smlouvy:	
REKONSTRUKCE VÝPRAVNÍ BUDOVY V ŽST. PLZEŇ HL. N.	18-144.230	
	Projektový stupeň:	
Část: POZEMNÍ STAVEBNÍ OBJEKTY	DSP	
	Datum:	
SO 203 - ORIENTAČNÍ SYSTÉM	01/2020	
	Číslo části:	
Název přílohy:	D.2.2.3	
	Měřítko:	Počet formátů:
	1:250	3 x A4
SITUACE - 1. PP	Číslo přílohy:	
	2.1	