
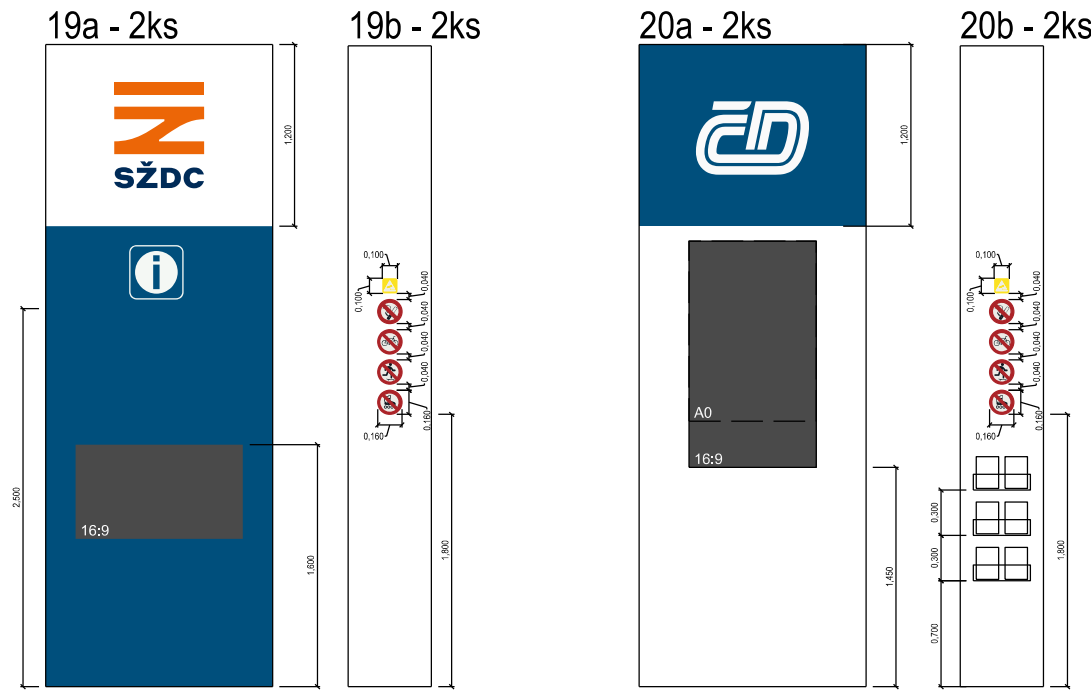
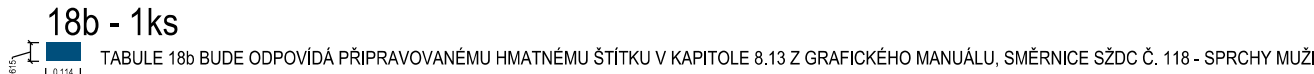
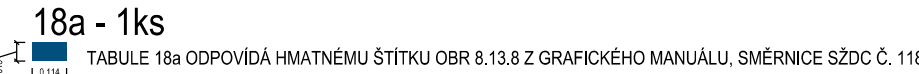
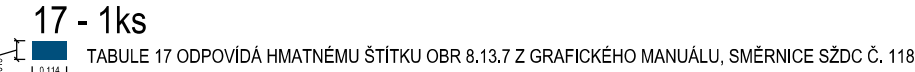
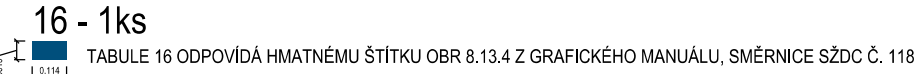
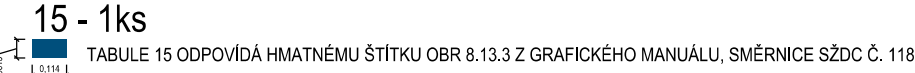
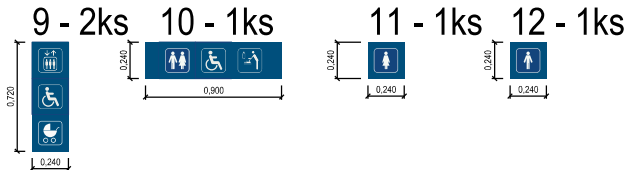
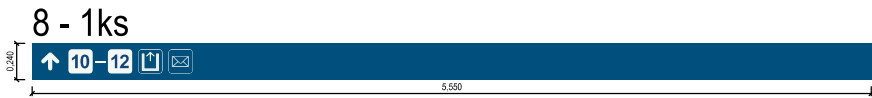
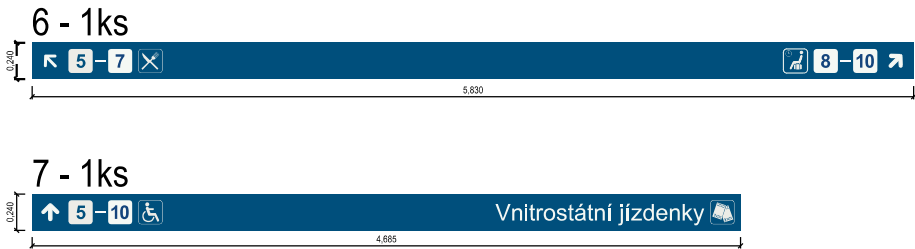








REKONSTRUKCE VÝPRAVNÍ BUDOVY V ŽST. PLZEŇ HL. N.

VZHLED TABULÍ


1:50

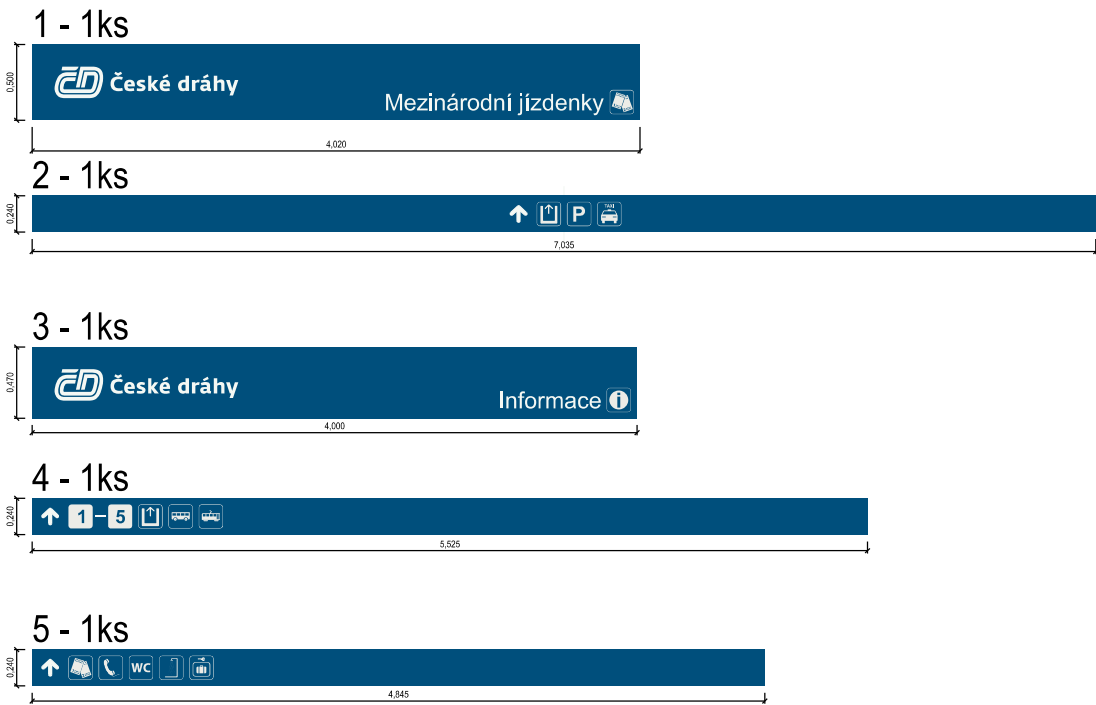

19b a 20b  
PIKTOGRAM PŘEŠKRTNUTÉHO KOLA BUDE VYMĚNĚN  
ZA ZÁKAZ JÍZDY NA KOLE PO AKTUALIZACI  
GRAFICKÉHO MANUÁLU, SMĚRNICE SŽDC Č. 118  
V DALŠÍM STUPNI PROJEKTOVÉ DOKUMENTACE

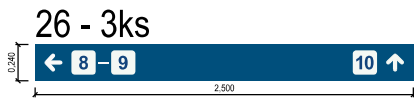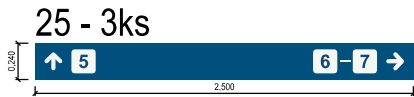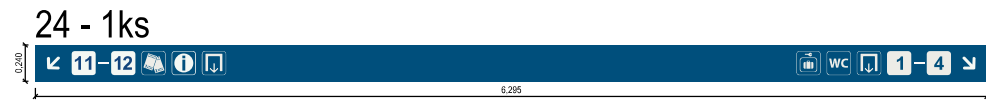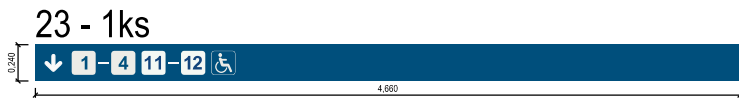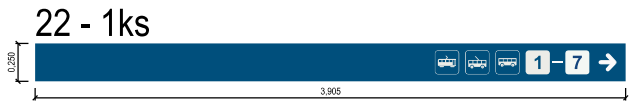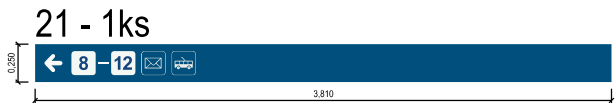

28 - 5ks  
UMÍSTĚNÍ DVOU SYMBOLŮ - VYHLÁŠKA Č. 398/2009 SB. O OBECNÝCH TECHNICKÝCH POŽADAVCÍCH ZABEZPEČUJÍCÍCH BEZBARIÉROVÉ UŽÍVÁNÍ STAVEB, PŘÍLOHA Č. 4, SYMBOLY 1 A 3  
- SYMBOL ZAŘÍZENÍ NEBO PROSTORU PRO OSOBY NA VOZÍKU  
- SYMBOL ZAŘÍZENÍ NEBO PROSTORU PRO OSOBY SE SLUCHOVÝM POSTIŽENÍM

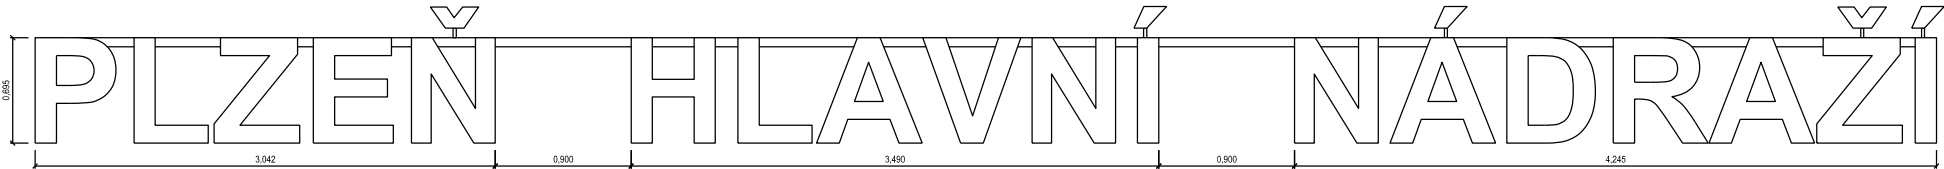

Číslo změny:	Obsah změny:	Datum změny:
01	-	-
02	-	-
03	-	-

Objednatel:	Správa železniční dopravní cesty, státní organizace Dlážděná 1003/7, 110 00 Praha 1
SŽDC	Stavební správa západ Sokolovská 278/1955, 190 00 Praha 9

Zhotovitel: účastníci společnosti "SP+SEU_Plzeň hl. n."	
	

Správce:	SUDOP PRAHA a.s. Olšanská 1a, 130 80 Praha 3 tel.: +420 267 094 111 e-mail: praha@sudop.cz	Hlavní inženýr projektu: JAROSLAV SOUMAR
		Garant profese: -

Středisko: PROJEKTOVÉ STŘEDISKO PLZEŇ			
Vedoucí střediska:	Odpovědný projektant SO, IO, PS:	Vypracoval:	Kontroloval:
ING. OTA HELLER	ING. ONDŘEJ STEINER	ING. ONDŘEJ STEINER	JAROSLAV SOUMAR

Název akce:		Číslo smlouvy:	
REKONSTRUKCE VÝPRAVNÍ BUDOVY V ŽST. PLZEŇ HL. N.		18-144.230	
		Projektový stupeň:	
		DSP	
Část:		Datum:	
POZEMNÍ STAVEBNÍ OBJEKTY		01/2020	
		Číslo části:	
SO 203 - ORIENTAČNÍ SYSTÉM		D.2.2.3	
Název přílohy:		Měřítko:	Počet formátů:
		1:50	3 x A4
VZHLED TABULÍ		Číslo přílohy:	
		3	