



Sdělovací
místnost stávající VB
místnost č. 2.16 2NP

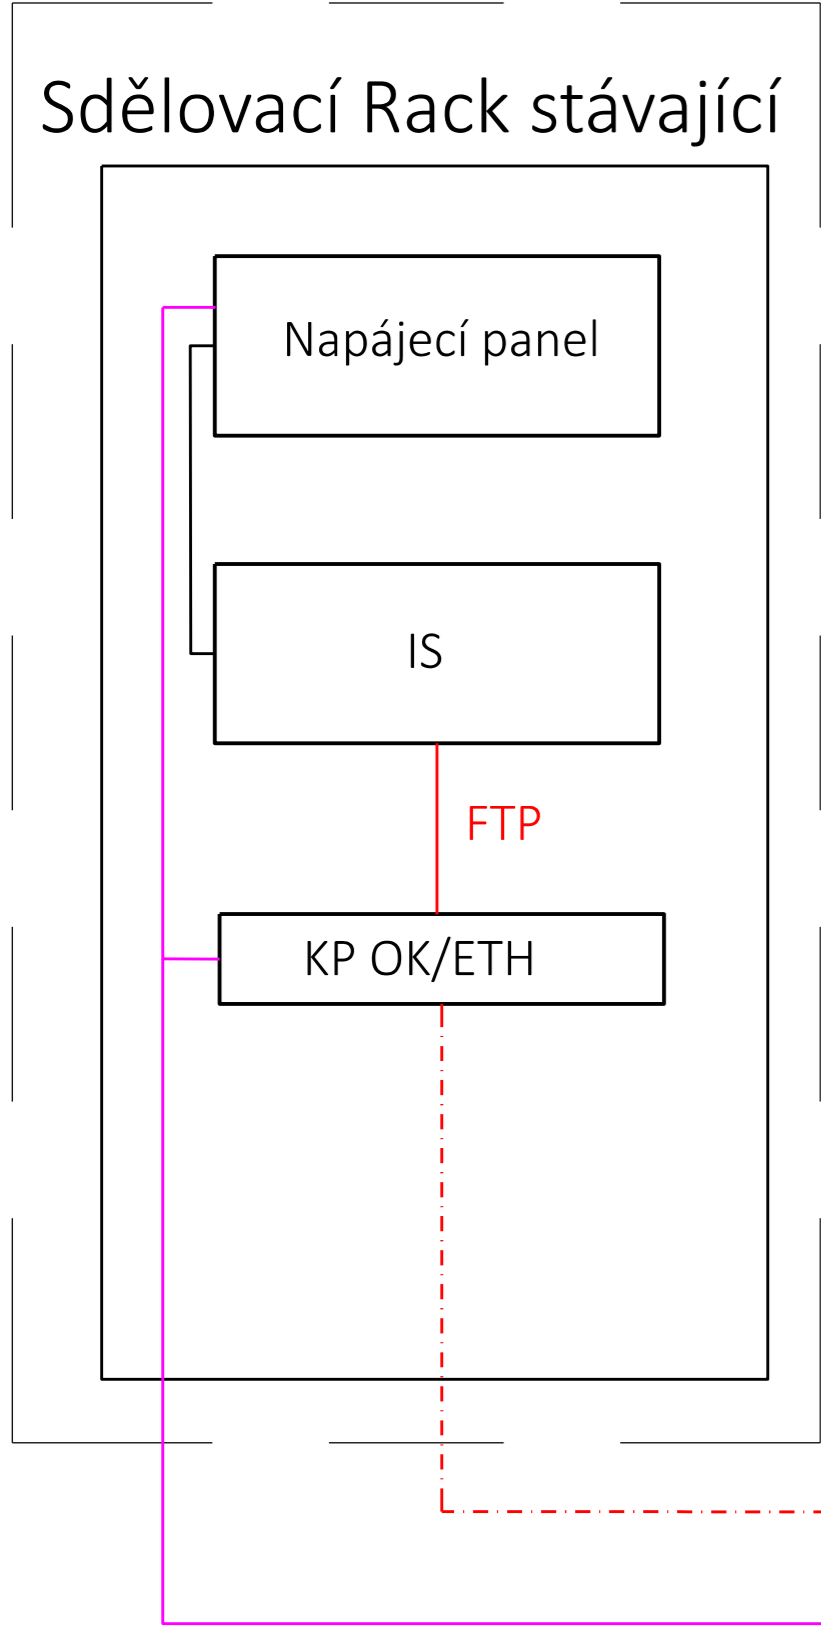

Nová výpravní
budova

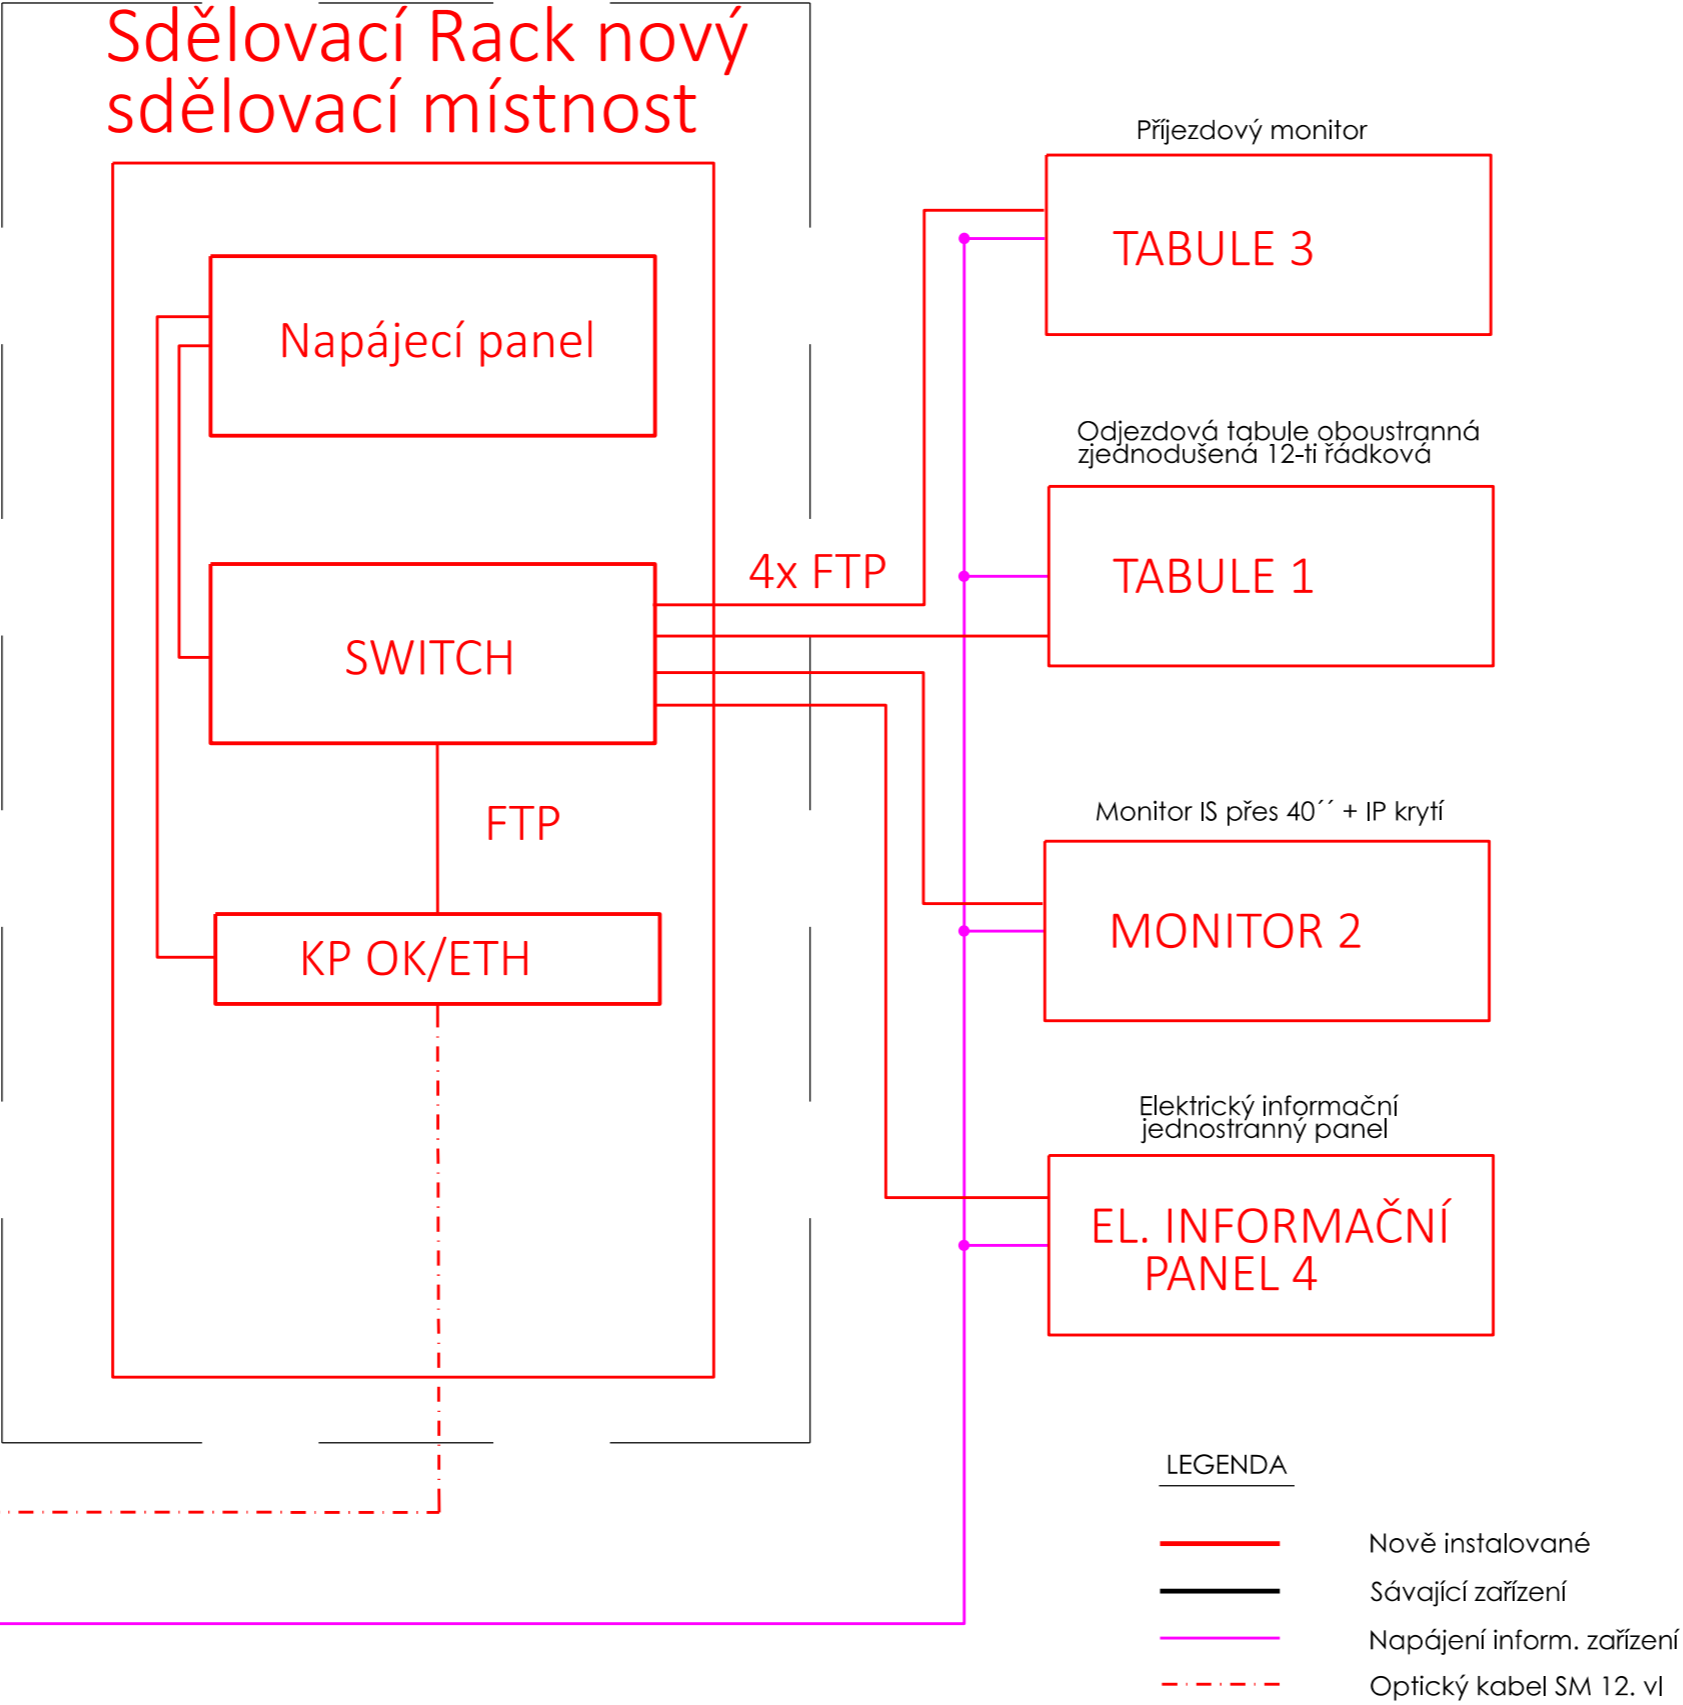

LEGENDA

- Nově instalované
- Sávající zařízení
- Napájení inform. zařízení
- Optický kabel SM 12. vl

		EVROPSKÁ UNIE Evropské strukturální a Investiční fondy Operační program Doprava		Ministerstvo dopravy Státní fond dopravní infrastruktury	
Jiná ověření:			Paré:		
Orientační schéma:			Razítko oprávněné osoby:		
Revize:			Datum:		Popis:
001			11.04.2022		doplnění detailů
Kontroloval:			ing. Miroslav Svoboda		
Stavebník/Investor:			Správa železnic, státní organizace		
Adresa:			Dlážděná 1003/7, 110 00 Praha 1		
Zástupce investora:			Stavební správa západ		
Adresa:			Diamond Point, Ke Štvanici 656/3, 186 00 Praha 8 - Karlín		
Zhotovitel díla:			SAGASTA s.r.o.		
Adresa:			Novodvorská 1010/14, 142 00, Praha 4 - Lhotka		
Kontakt:			T: +420 720 071 940 E: jan.pospisl@sagasta.cz		
Zhotovitel objektu:			Atelier architektury a urbanismu, s.r.o.		
Adresa:			Lipky 1283, 549 41 Červený Kostelec		
Kontakt:			T: +420 733 575 544 E: wajsar@kontexty.cz		
Hlavní projektant (HIP):			Ing. Jan Pospíšil		Specialista: Ing. Miroslav Svoboda
Název stavby/akce:			Rekonstrukce výpravní budovy ŽST Praha-Radotín		Označení investora: E618-S-4489/2020/JAN
Název části:			Informační systém pro cestující Schéma		Označení zhotovitele:
Název objektu/díle části:			Výpravní budova		Označení části: D.1.2.6 -2.102
Název přílohy:			-		Označení objektu/komplexu: PS 25-02-61
Název díle části přílohy:			-		Číslo přílohy:
Odpovědný projektant:			Zpracovatel přílohy:		Stupeň dokumentace:
Ing. Miroslav Svoboda			Ing. Miroslav Svoboda		Formáty:
Kraj:			Katastrální území:		Smluvní datum zpracování:
Hlavní město Praha			Radotín [738620]		02/2022
Označení investora:			Stupeň dokumentace:		Část:
1 2 Podobit:		Příloha:
[Prostor pro další informace]					