LEGENDA ZNAČEK:

- nástěnný /stropní skříňkový reproduktor
- venkovní reproduktor tlakový
- pohledový reproduktor
- kabelová trasa rozhlasu
- R — stávající datový rozvaděče RACK
- R — datový rozvaděče RACK řešen v části strukturovaná kabeláž

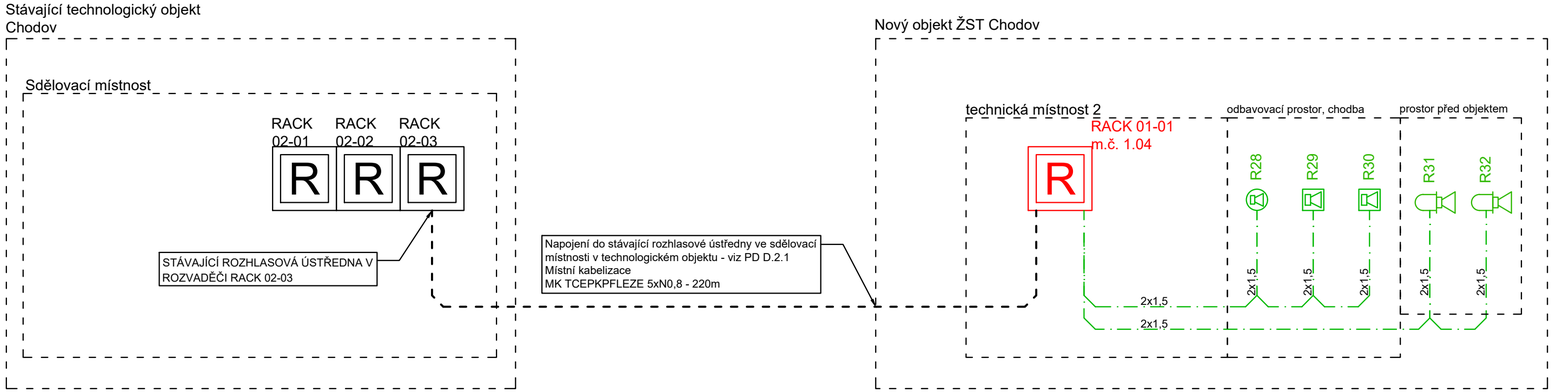

Název stavby/akce:	Rekonstrukce výpravní budovy v žst. Chodov		S-kod: S611700117
			Zakázka: VB ŽST Chodov
Název objektu:	Výpravní budova a parkoviště Chodov		Označení objektu: SO 01–71–00.00
Název části:	Slaboproudá elektrotechnika		Označení části: D.1.4.6.
Investor: SPRÁVA ŽELEZNIC	Generální projektant: LZ–Atelier s.r.o. Rybalkova 35 Praha 10 101 00 info@lzatelier.cz + 420 271 741 387	LZ | ATELIER ARCHITECTURE|DESIGN|DEVELOPMENT	Zpracovatel dokumentace: ELPRAMO s.r.o. Nademlejnská 600/1 Praha 9 – Hloubětín 198 00
Zodpovědný projektant: Lukáš Jarath	HIP:: Ing. Vlastimil Straka		Zpracovatel dokumentace: Lukáš Jarath
Název výkresu:	Schéma rozhlasového zařízení		Číslo přílohy: D.1.4.6.201–rev01
Stupeň dokumentace: DPS	Datum zpracování 30.11.2021 / 05.2022	Formáty: 3 x A4	Měřítko: ––

S-kod:	Stupeň dokumentace:	Část:	Objekt:	Podobjekt:	Příloha:
S611700117	_DPS	0_D14600	_S001710	0_000	_0_201_P00