


kamery pro sledování objektu budovy

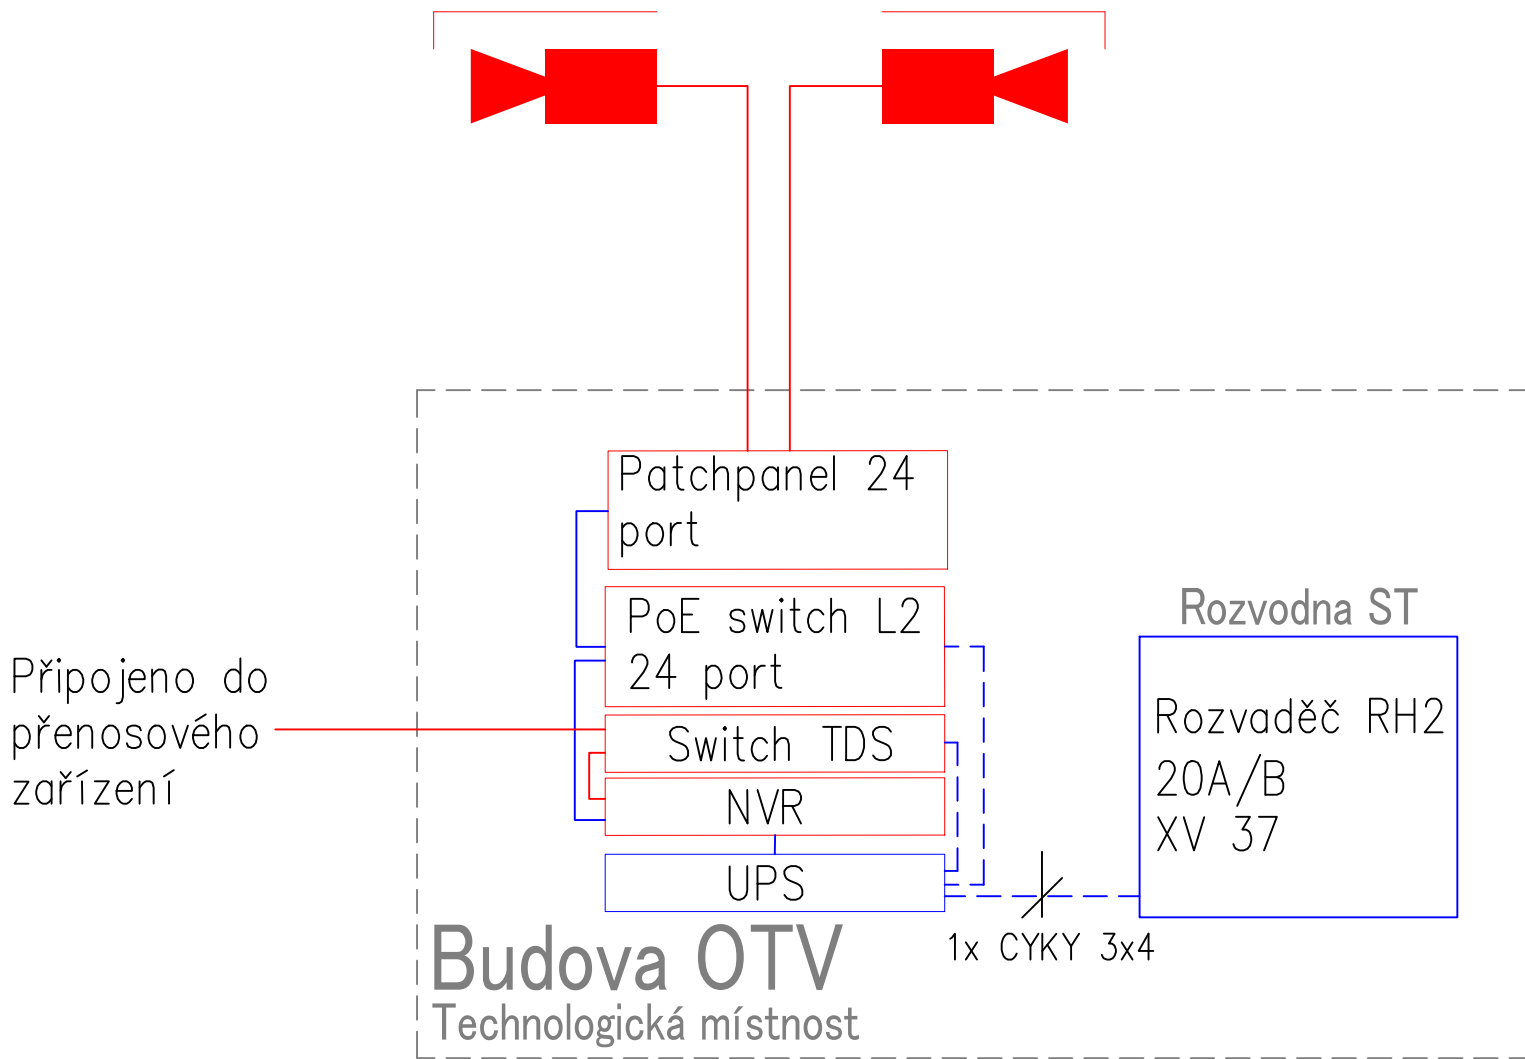

LEGENDA ZNAČEK	
Značka	Popis značky
	IP kamera venkovní
	FTP Cat.6
	CYKY 3x2,5

ČERVENĚ – ŘEŠENO V RÁMCI TOHOTO PS
MODŘE – ŘEŠENO V RÁMCI JINÉHO PS

EVROPSKÁ UNIE
Evropské strukturální a investiční fondy
Operační program doprava

Ministerstvo dopravy
Státní fond dopravní infrastruktury

Souřadnicový systém: S-JTSK
Výškový systém: Bpv

Přehled verzí přílohy						
Číslo	Datum	Popis změny	Jméno	Podpis		
02	17.12.2020	Dokumentace se zpracovanými připomínkami	Fárek Oldřich			
03	22.03.2021	DUSP+PDPS	Fárek Oldřich			
–	–	–	–			
Zadavatel:		Správa železnic, státní organizace Dlážděná 1003/7, Praha 1 - Nové Město 110 00 Správa železnic, Stavební správa západ Sokolovská 278/1955, Praha 9 190 00				
Zhotovitel:		PROJEKT servis spol. s r.o. U Elektry 830/2b, Praha 9 - Hloubětín 198 00 IČ: 49823141 tel.: 281 090 860 www.projekt-servis.cz firma@projekt-servis.cz				
Hlavní inženýr projektu:			Zástupce hlavního inženýra projektu			
Ing. Bc. MARTIN VERNER			Ing. MICHAELA KOPÁLOVÁ			
Zpracovatel částí:		STOSMOL, s.r.o. U Cukrovaru 509/4 400 07 Ústí nad Labem IČ : 28695097 email : info@stosmol.cz				
Vypracoval:		Kontroloval:	Odpovědný projektant:			
OLDŘICH FÁREK		DAVID LIPČÁK	ING. JIŘÍ ŠTOLBA			
KRAJ: Praha		OKRES: Praha hl. m.	OÚ: Praha hl. m.			
Název akce:						
Přemístění haly pro OTV a zřízení integrovaného pracoviště OTV a ST v rámci OŘ Praha						
Část:		Číslo zakázky: ZAK-2019-06				
D.1.2.2 VNITŘNÍ SDĚLOVACÍ ZAŘÍZENÍ						
PS 10-02-42 ŽST Praha - Libeň, kamerový systém		Stupeň:	DUSP+PDPS			
		Datum:	03/2021			
		Měřítko:	-			
Příloha:		Formát:	2xA4			
Schéma kamerového systému OTV		Verze:	Část:	Č. přílohy:		
		01	D.1.2.2.1	08		

Dokument lze užívat pouze ve smyslu příslušné smlouvy o dílo. Žádná jeho část nemůže být dle zákona č. 121/2000 Sb. kopírována nebo jiným způsobem rozšiřována bez souhlasu PROJEKT servis spol. s r.o.