
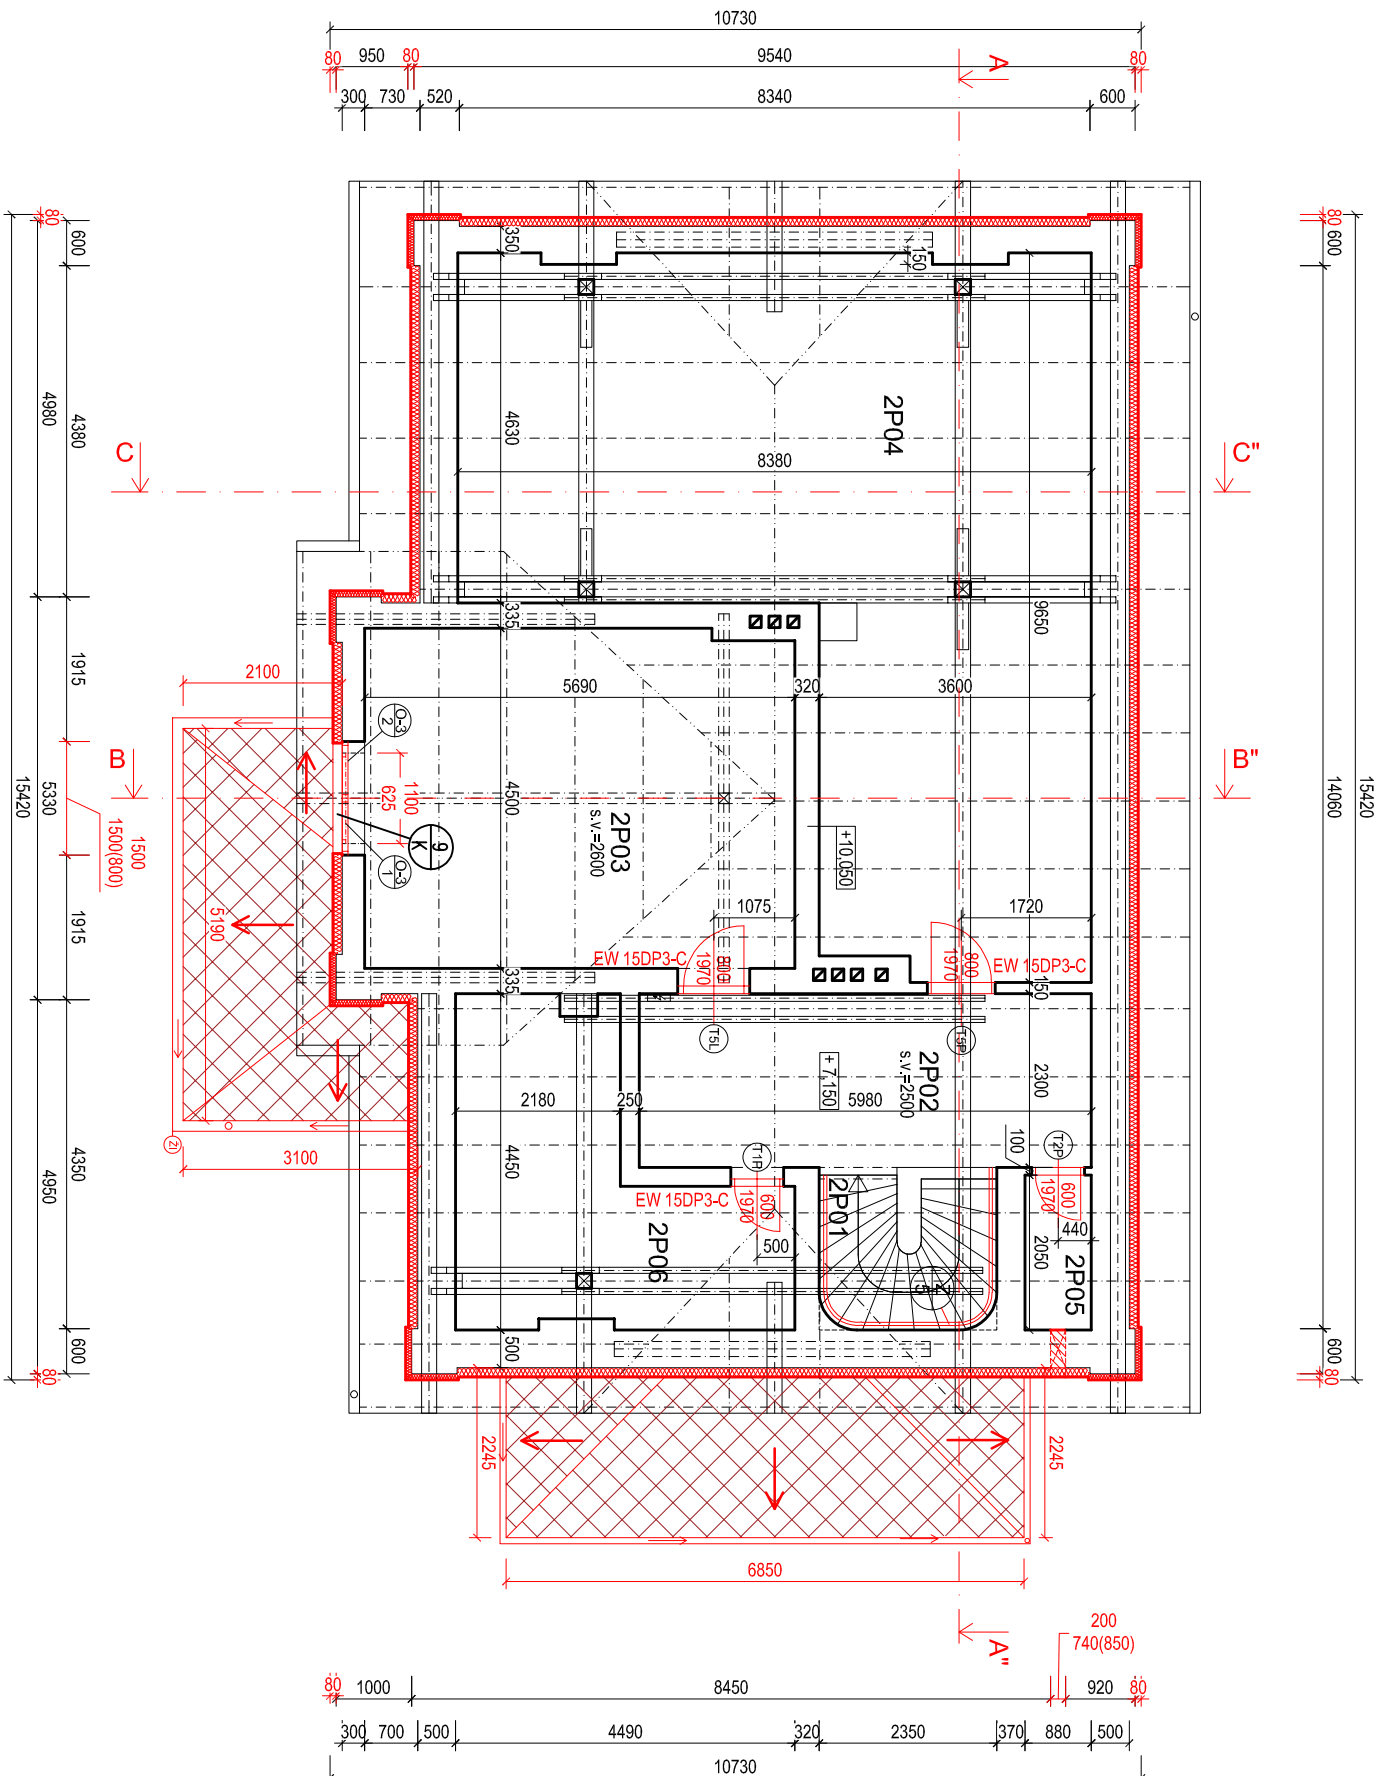


LEGENDA MÍSTNOSTÍ:

Č. m.	NÁZEV MÍSTNOSTI	PLOCHA m ²	ÚPRAVA PODLAHY	ÚPRAVA STĚN	ÚPRAVA STŘEŠNÍ	POZN.
2P01	SCHODIŠTĚ	4,34	DŘEVĚNÝ ZÁKLOP	MALEBA BILÁ		
2P02	CHODBA	13,86	DŘEVĚNÝ ZÁKLOP	MALEBA BILÁ		
2P03	PŘEKUJ	25,42	DŘEVĚNÝ ZÁKLOP	MALEBA BILÁ		
2P04	PŮDA 1	56,15	DŘEVĚNÝ ZÁKLOP			
2P05	KOMORA	1,80	DŘEVĚNÝ ZÁKLOP	MALEBA BILÁ		
2P06	PŮDA 2	13,94	DŘEVĚNÝ ZÁKLOP			

LEGENDA MATERIÁLŮ:

- ☐ STÁVAJÍCÍ ZDĚNÉ KONSTRUKCE
- ☐ STÁVAJÍCÍ ZDĚNÉ KONSTRUKCE
- ☒ STÁVAJÍCÍ ZDĚNÉ KONSTRUKCE + KONTAKTNÍ ZATEPLOVACÍ SYSTÉM S EPS 70 F GRAFIT TL. 120MM
- ☐ DOZDÍVKY Z CIEHL GP 65x140x290 NA MWK
- ☐ NOVÉ KONSTRUKCE, VÝPLNĚ, ZDRAVOTECHNIKA A JINÉ

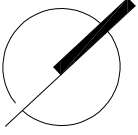

SMĚR JESENÍK
↑

SMĚR HANUŠOVICE

Obec :	Ostružná (569330)	Zodpovědný projektant	
K.Ú. :	Ostružná (716219)	Ing. Chaloupka Jaroslav	
Parc.č. :	p.č. st.167, st.375, st.374, 932/3,1008/7	Vypracovali:	
	Správa železnic, státní organizace	Ing. Jan Jurníček	
Investor :	Oblastní ředitelství Olomouc	Stupeň PD:	
	Nerudova 1,	PDPS	
	779 00 Olomouc		
Název stavby :	„Rekonstrukce výpravní budovy v žst. Ostružná“		
		Datum:	06.2021
		Formát:	A2
		Měřítko:	1:100
Název výkresu :	3.NP - NÁVRH STAVEBNÍCH ÚPRAV	Číslo výkresu:	D.1.1.b.19