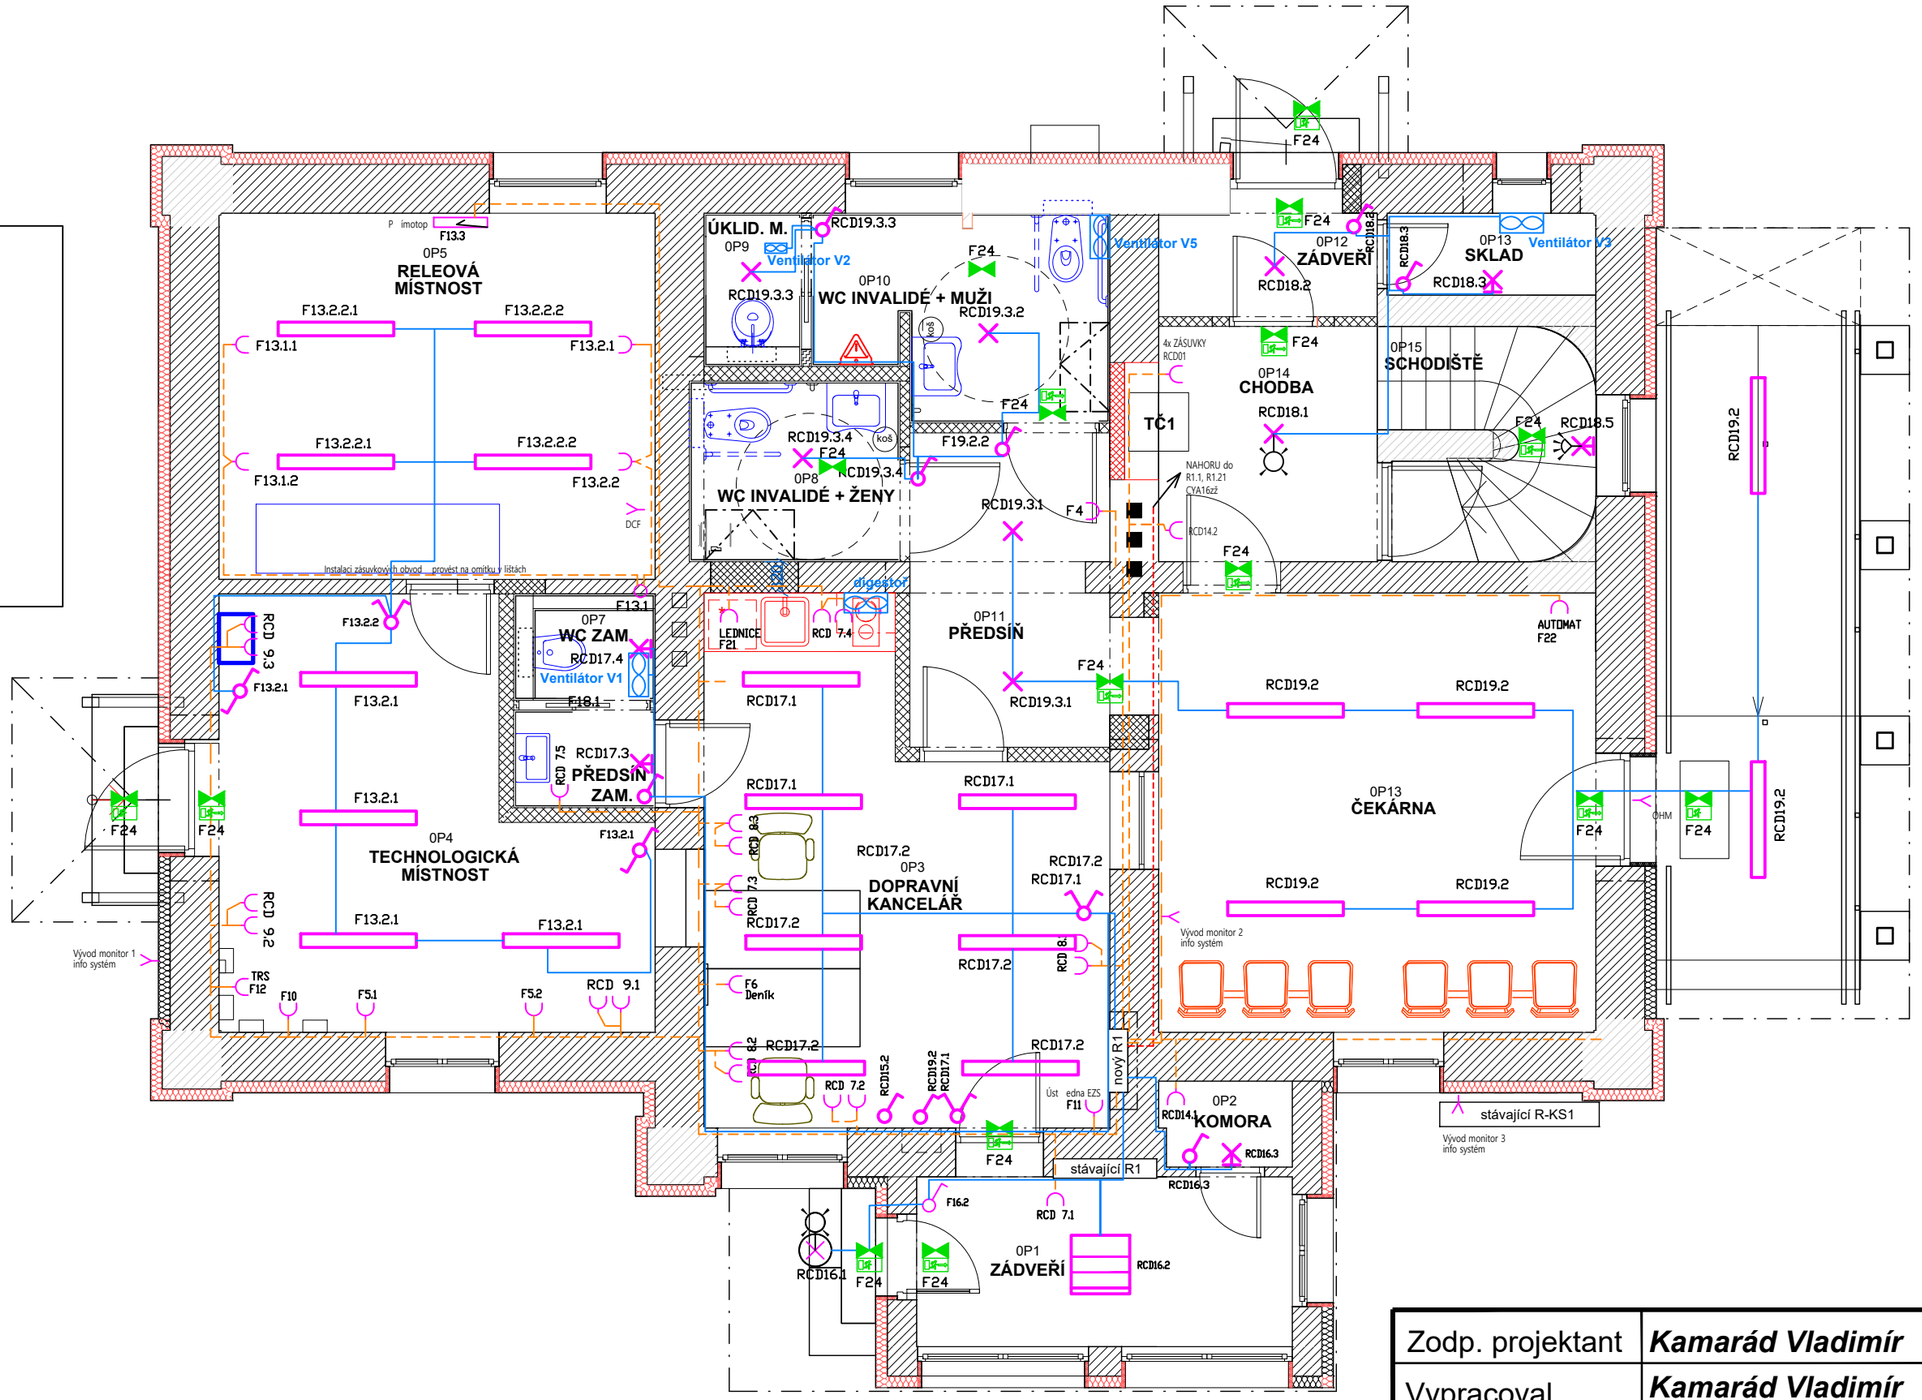

Zodp. projektant	***Kamarád Vladimír***	
Vypracoval	***Kamarád Vladimír***	
Investor	***Správa železnic, státní organizace*** ***Oblastní řediteství Olomouc, 779 00 Olomouc***	
Kraj, místo stavby	***Olomoucký, Ostružná***	

KAMARÁD VLADIMÍR
Štěpánov, U parku 7
ELEKTROPROJEKTY
IČO: 466 17 906
R.č. ČKAIT: 1201526

REKONSTRUKCE VÝPRAVNÍ BUDOVY V ŽST. OSTRUŽNÁ

Dispozice 1NP - elinstalace

Datum:	***05.2020***
Účel:	DSP
Č.zakázky:	***05/05/2020***
Měřítko	Část dokum.
——	***9***