



# PUDORYS 1.NP

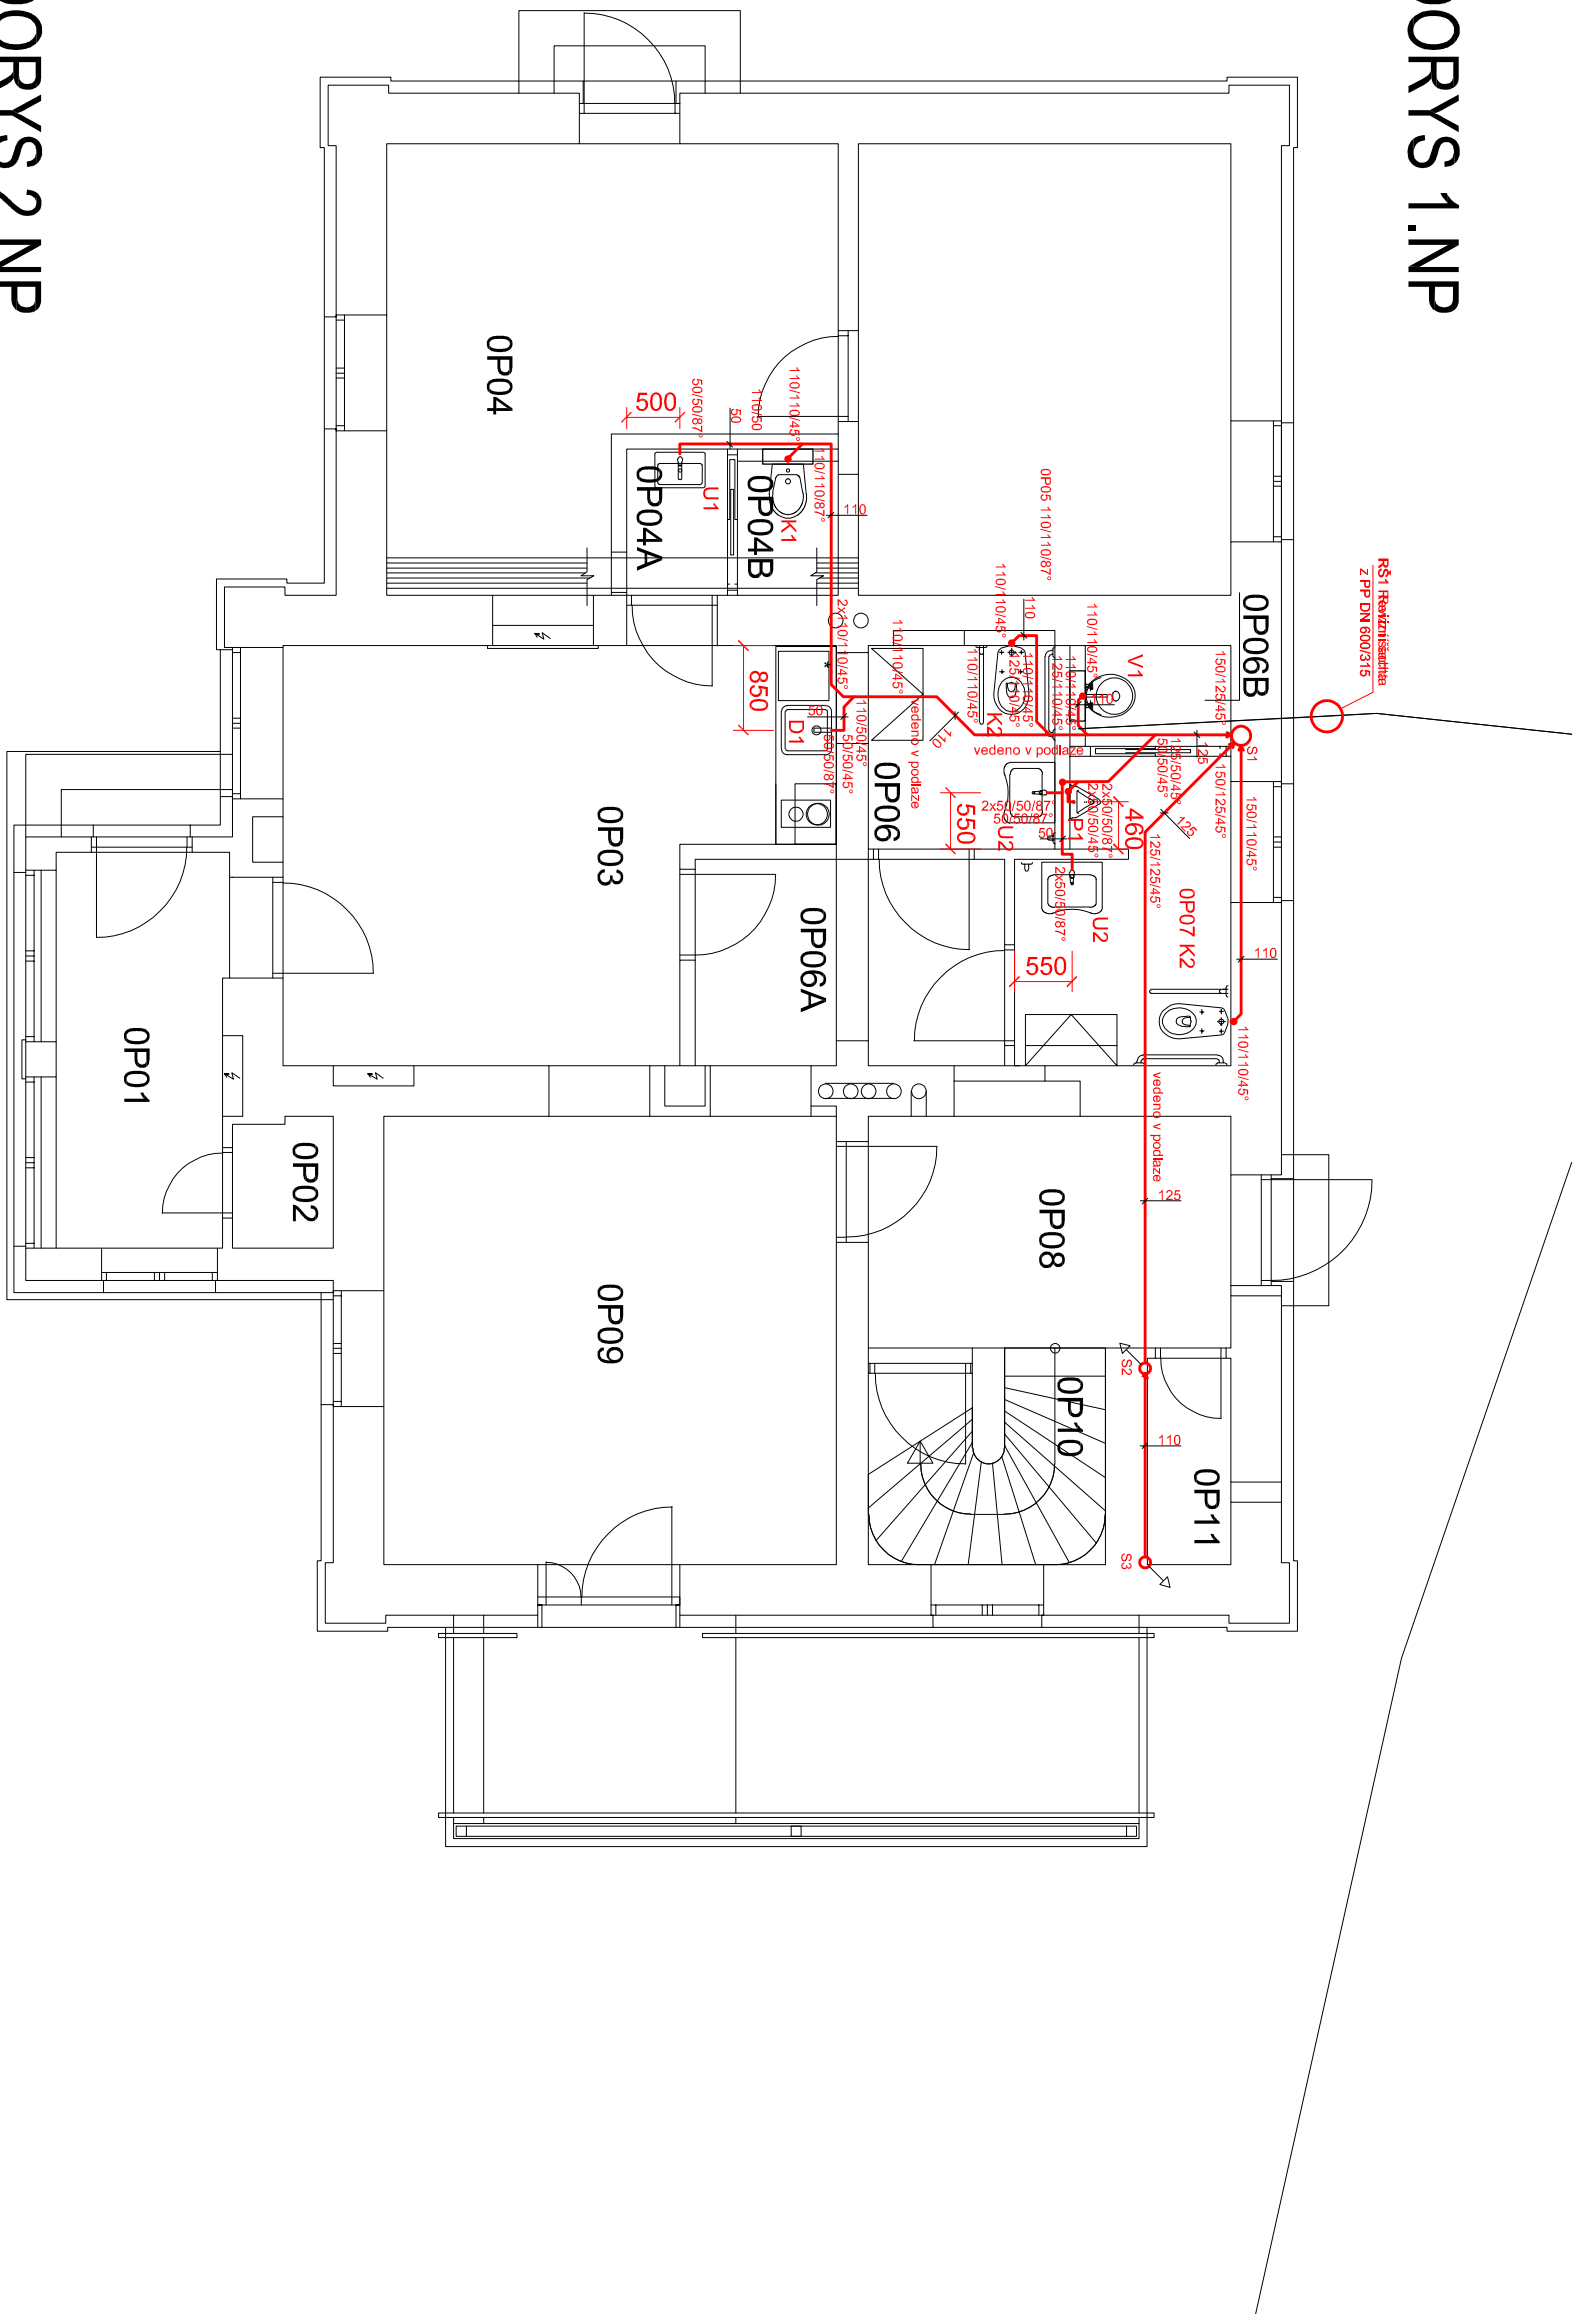

# PUDORYS 2.NP

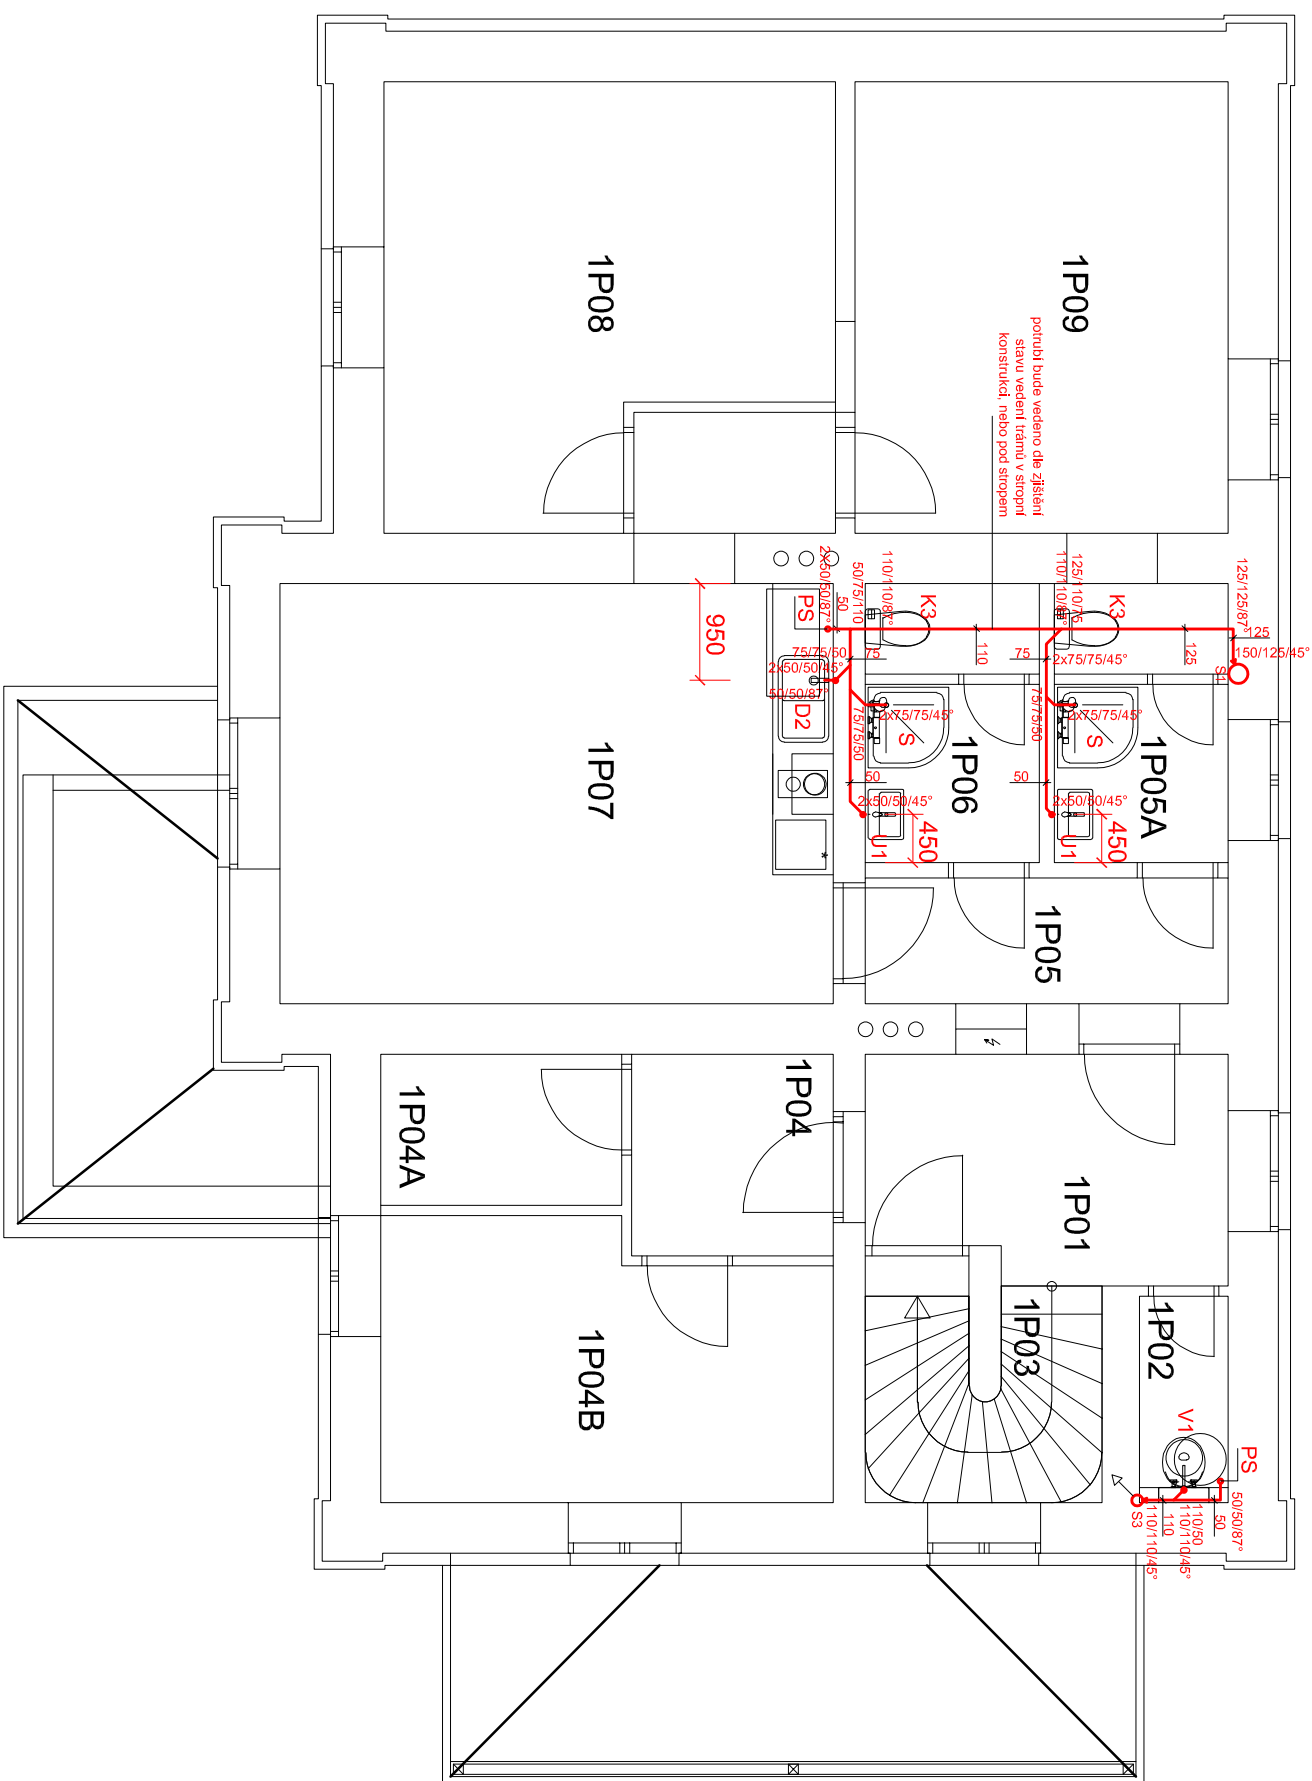

## LEGENDA:

---

NOVÁ VNITŘNÍ KANALIZACE HT - DN 50, 75, 110, 125

## S1 SVISLÁ KANALIZACE DN 150

**S2** SVISLÁ KANALIZACE DN 110

**S3** SVISLÁ KANALIZACE DN 110

## ZAŘIZOVACÍ PŘEDMĚTY:

## P1 PISOÁR SE ZADNÍM PŘÍVODEM VODY

## V1 ZÁVĚSNÁ VÝLEVKVA

## S PRACHOVÝ KOUT S VANIČKOU, ČTVRTKRUHOVÝ,

U1 UMYVADLO 500X460mm

## U2 UMYVADLO PRO TĚLESNĚ POSTIŽENÉ

## K1 ZÁVĚSNÝ KLOZET

## K2 ZÁVĚSNÝ KLOZET PRO TĚLESNĚ POSTIŽENÉ

### K3 KLOZET S KERAMICKOU SPLACHOVACÍ NÁDRŽKOU

**PS** PRAČKOVÝ SIFON

## POZNÁMKA:

**DIMENZE KANALIZAČNÍHO POTRUBÍ DN50 - DN125 - HT - MATERIÁL PVC**

DIMENZE KANALIZAČNÍHO POTRUBÍ DN150 - KGM - MATERIÁL PVC

## Revize A

Obec :	Ostružná (9399330)	Zodpovědný projektant
K.Ú. :	Ostružná (716219)	Ing. Chatalophia Jaroslav
Parc.č. :	p.č. st.167, st.375, st.374, 932/3, 1008/7	Vypracoval:
Investor :	Správa železnic, státní organizace Oblastní ředitelství Olomouc Mertova 1, 779 00 Olomouc	Jakubčo Marín Slupeň PD Společné územní a stavební řízení
Název stavby :	<b>„Rekonstrukce výpravní budovy v žst. Ostružná“</b>	
Název výkresu :	NÁVRH - VNITŘNÍ ROZVODY KANALIZACE	Číslo výkresu: D.1.4.a.02
	Datum:	05.2021
	Formát:	A2
	Měřítko:	1:75