




PŘÍČNÝ ŘEZ V MÍSTĚ STOŽÁRU
/pouzdrový základ/

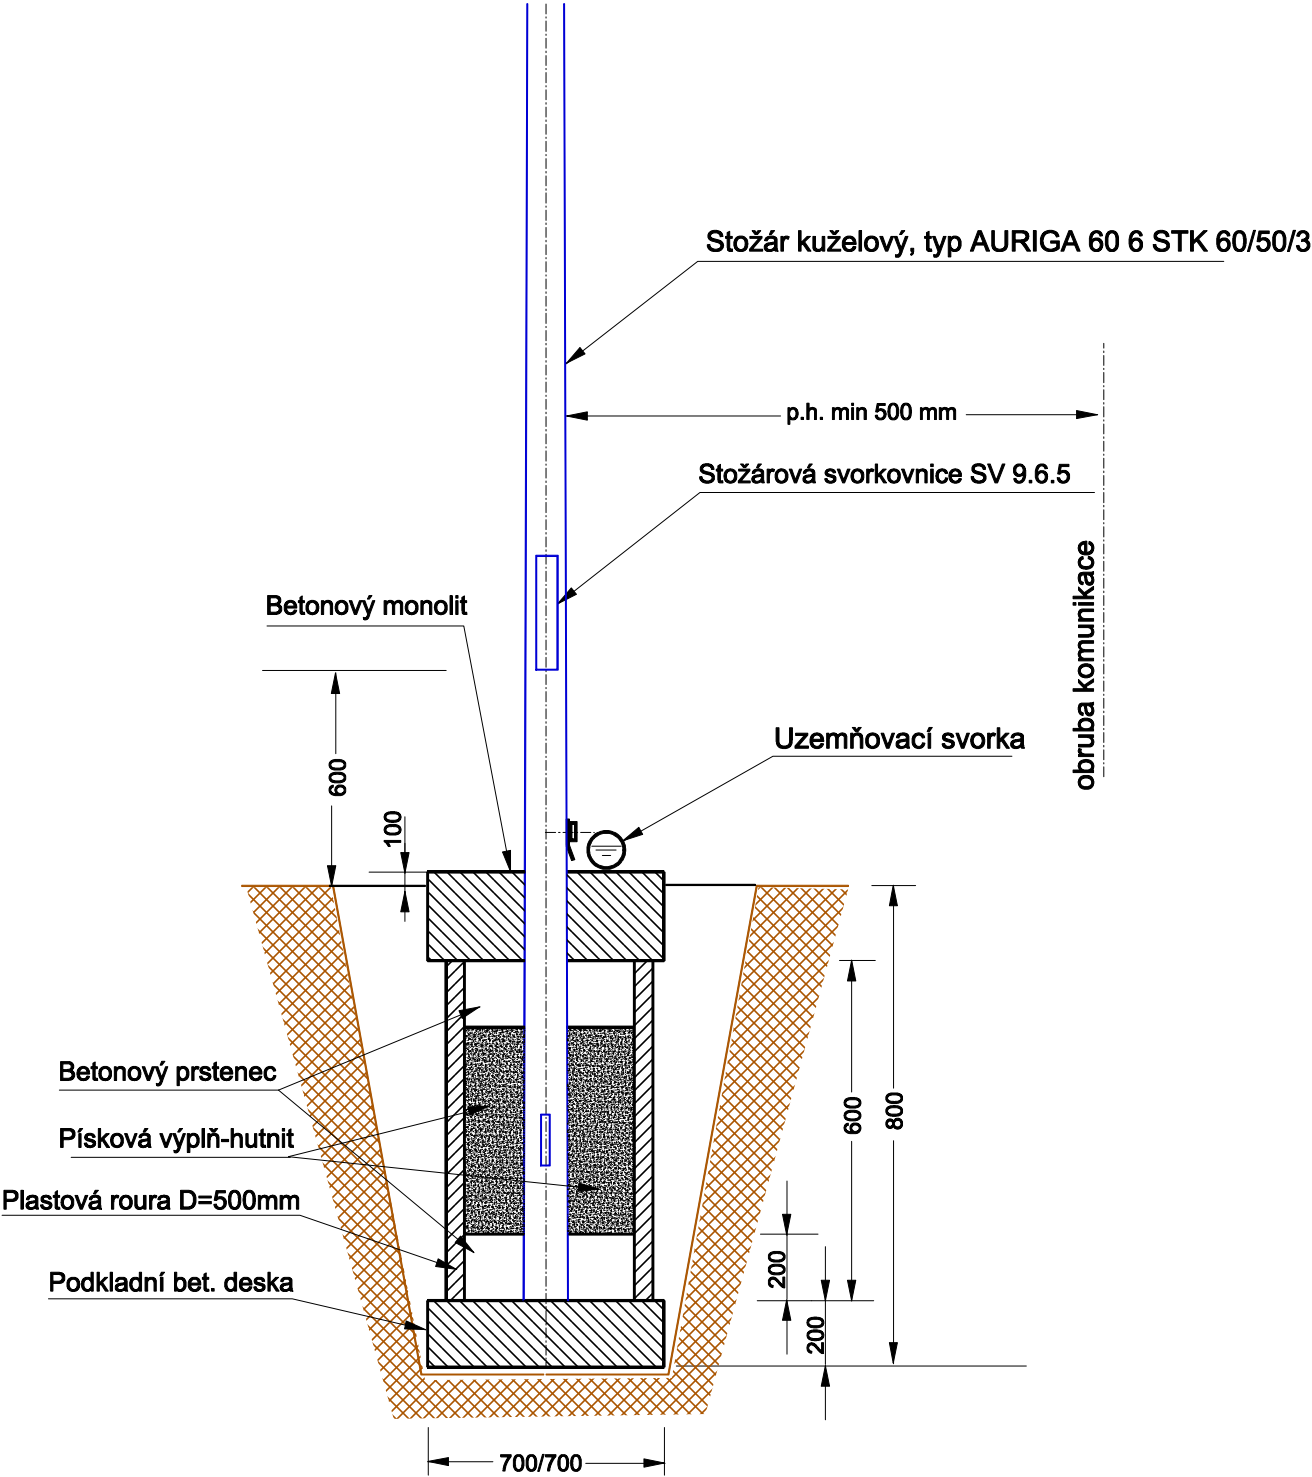

PŘÍČNÝ ŘEZ
KABELOVÁ TRASA V TERÉNU

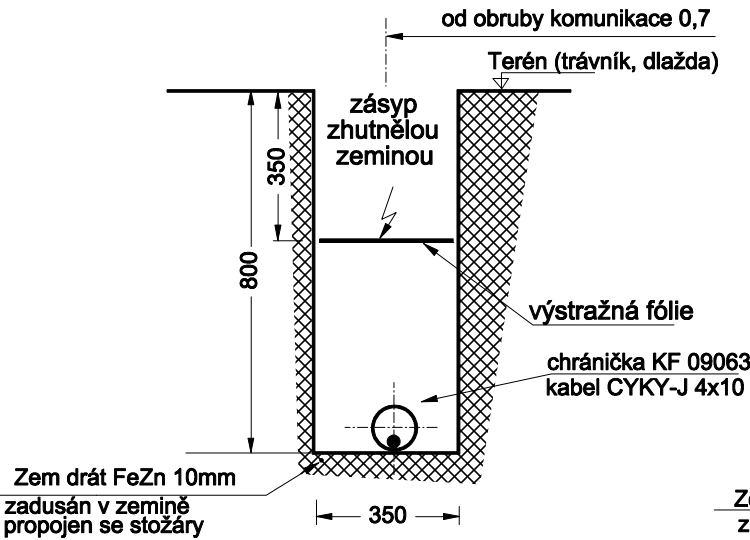

PŘÍČNÝ ŘEZ
KABELOVÁ TRASA POD KOMUNIKACÍ

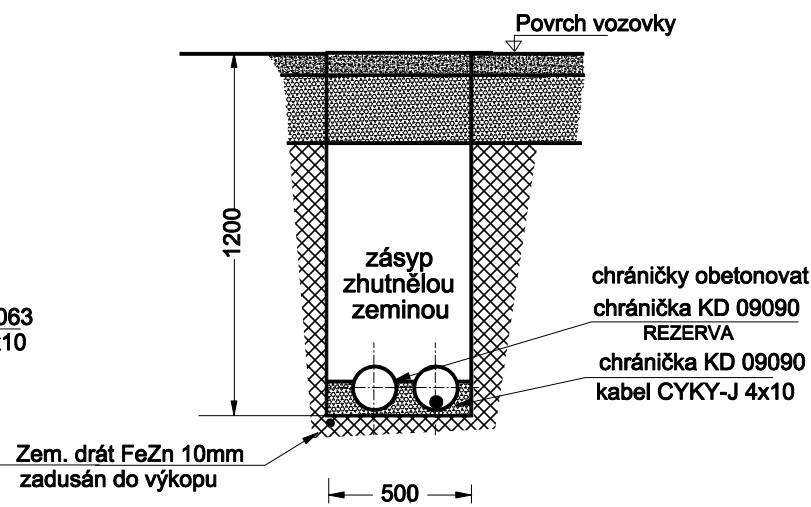

Uložení kabelů dle ČSN 33 2000-5-52, ČSN 73 6005

Zodp. projektant	Kamarád Vladimír		KAMARÁD VLADIMÍR Štěpánov, U parku 7 ELEKTROPROJEKTY IČO: 466 17 906 R.č. ČKAIT: 1201526	
Vypracoval	Kamarád Vladimír			
Investor	Správa železnic, státní organizace Oblastní ředitelství Olomouc, 779 00 Olomouc			
Místo stavby	kraj Olomoucký k.ú. Ostružná,			
Rekonstrukce výpravní budovy v žst. Ostružná OSVĚTLENÍ PARK. A ZPEVNĚNÝCH PLOCH			Č.zak.:	05/05/2020
			Datum:	05.2020
			Účel:	DSP+DPS
			Formát:	A3
Řez základem a kabelovou trasou			Měřítko	Č.výkresu 04.1