


ŘEZ STÁVAJÍCÍ A/A" / 1 : 100

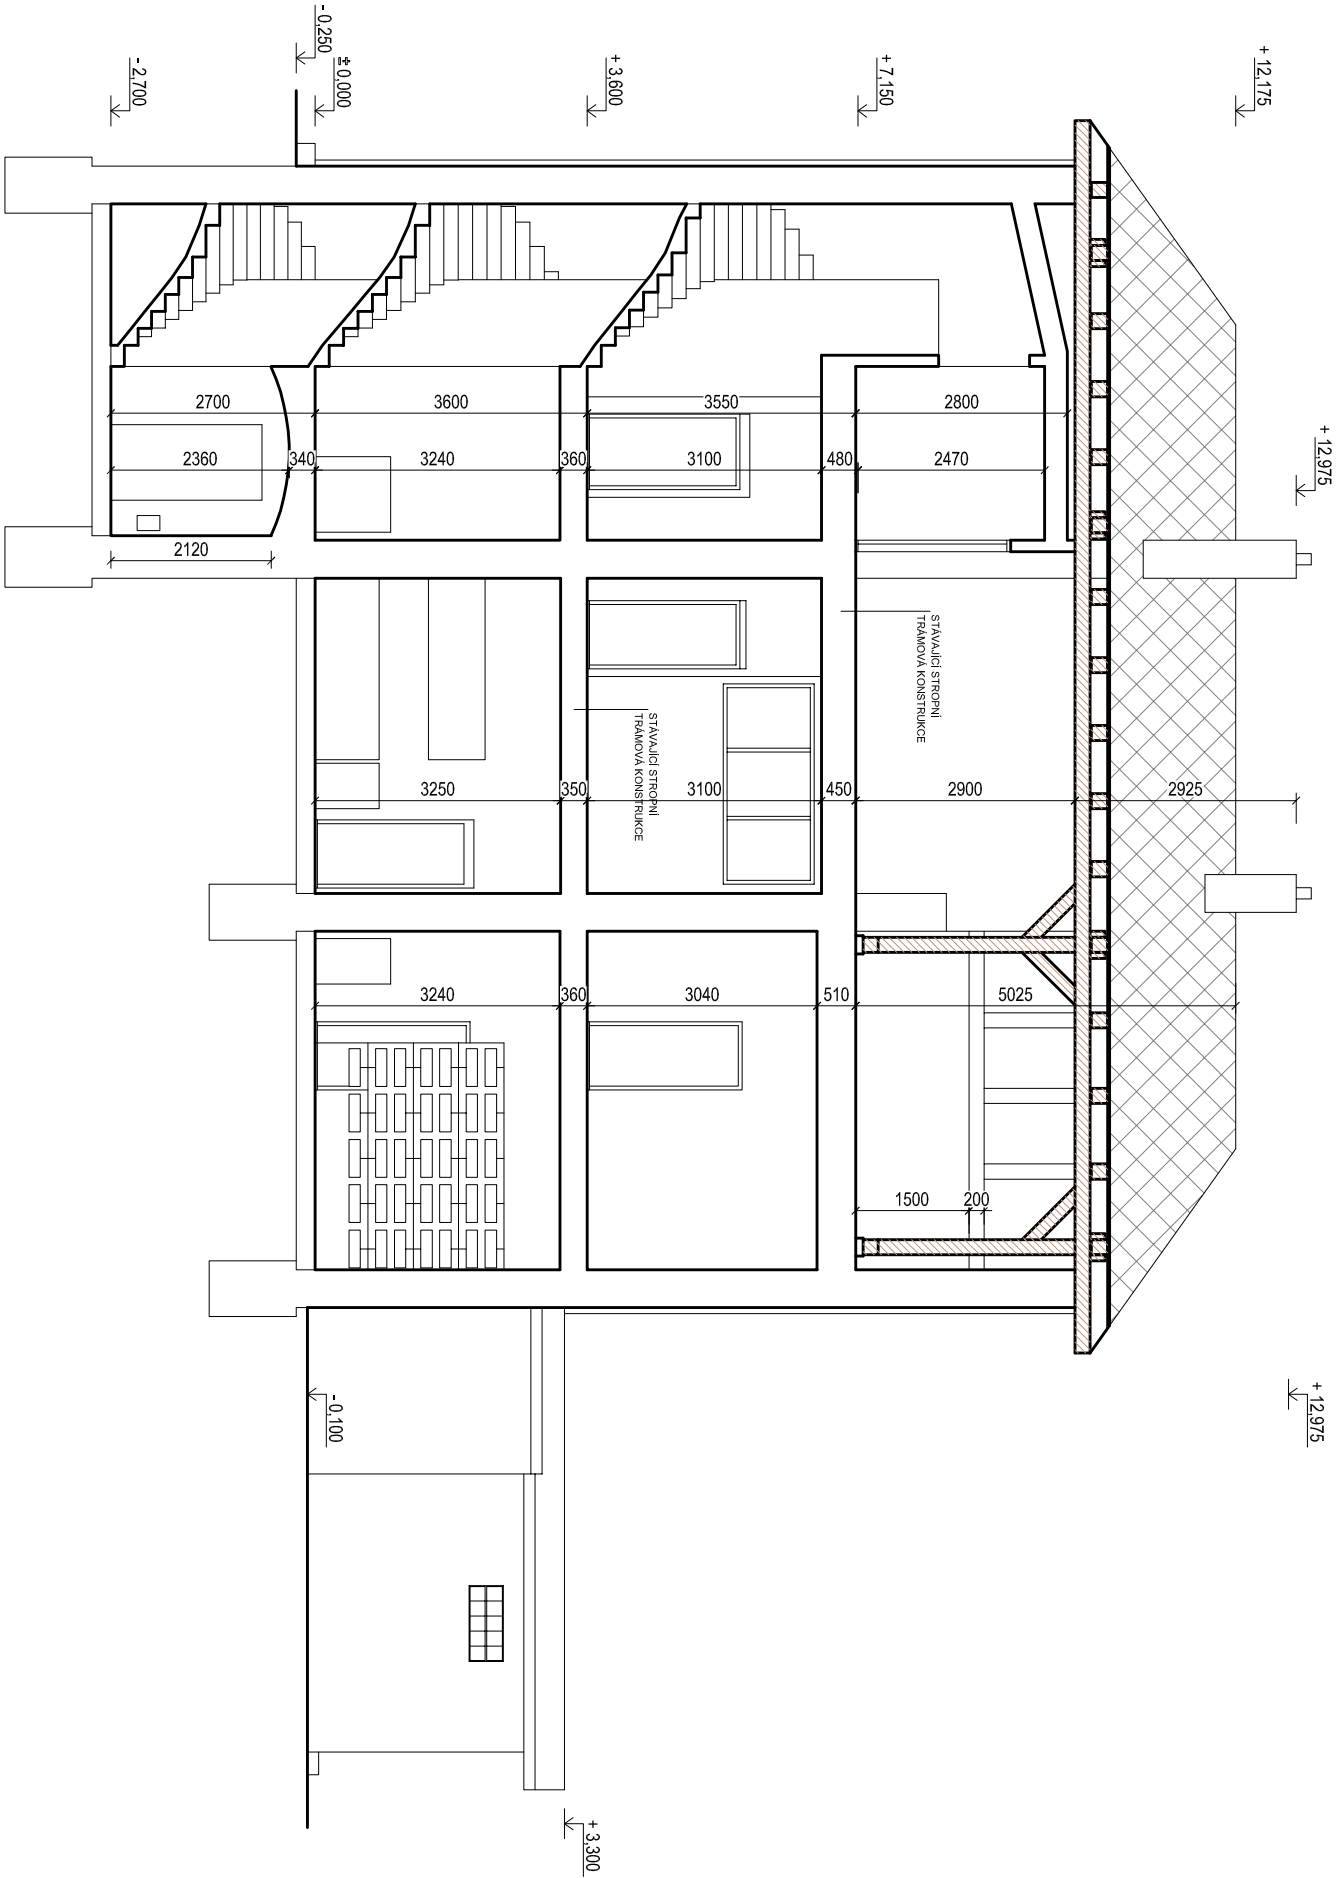

LEGENDA MATERIÁLŮ:

- STÁVAJÍCÍ ZDĚNÉ KONSTRUKCE
- STÁVAJÍCÍ DŘEVĚNÉ KONSTRUKCE
- STÁVAJÍCÍ STŘEŠNÍ KRYTINA



Obec :	Ostružná (569330)	Zodpovědný projektant	Datum: 06.2021
K.Ú. :	Ostružná (716219)	Ing. Chaloupka Jaroslav	
Parc.č. :	p.č. st.167, st.375, st.374, 932/3, 1008/7	Vypracoval:	
Investor :	Správa železnic, státní organizace Oblastní ředitelství Olomouc Nerudova 1, 779 00 Olomouc	Martin Jakubčo	
		Stupeň PD:	
	Společné územní a stavební řízení		
Název stavby :	„Rekonstrukce výpravní budovy v žst. Ostružná“		Datum:
			Formát: A2
Název výkresu :			Měřítko: 1:100
	ŘEZ A/A" - STÁVAJÍCÍ STAV		Číslo výkresu: D.1.1.b.6